

 modify.kz

zakaz@modify.kz

 modify.kz




MODIFY

INTERIORS

ДИЗАЙН ПРОЕКТ
КВАРТИРЫ


Наш сайт [modify.kz](https://www.modify.kz)

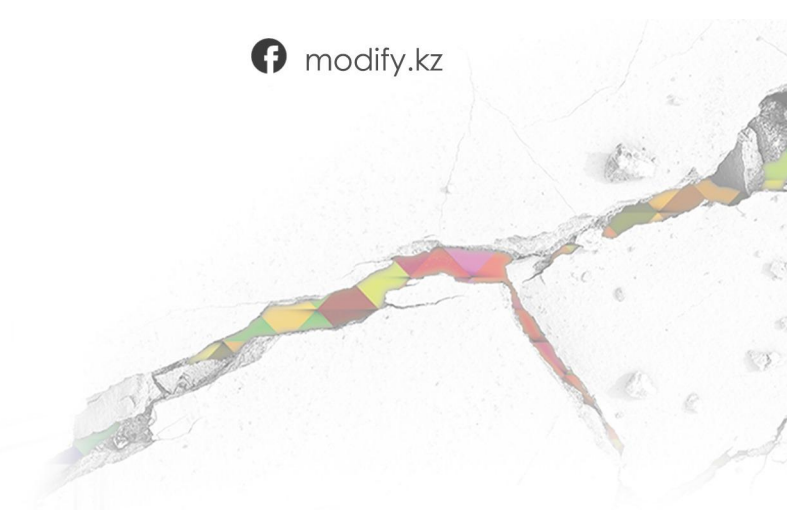

Лист	Наименование	Примечания
5	Обмерочный план	
6	План демонтажа конструкций	
7	План возводимых конструкций	
8	План функционального зонирования	
9	Холл / Общий вид	
10	Холл, гардероб / План возводимых конструкций	
11	Холл, гардероб / План теплого пола	
12	Холл, гардероб / План покрытий пола	
13	Холл, гардероб / План размещения оборудования	
14	Холл, гардероб / План электрооборудования	
15	Холл, гардероб / План потолка	
16	Холл, гардероб / План осветительных приборов	
17	Холл, гардероб / Развертка по стенам	
18	Гостиная / Общий вид	
19	Гостиная / Общий вид	
20	Гостиная / Общий вид	
21	Гостиная / Общий вид	
22	Гостиная / План возводимых конструкций	
23	Гостиная / План покрытий пола	
24	Гостиная / План размещения оборудования	
25	Гостиная / План электрооборудования	
26	Гостиная / План потолка	
27	Гостиная / План осветительных приборов	
28	Гостиная / Развертка по стенам	
29	Кухня / Общий вид	
30	Кухня / Общий вид	
31	Кухня / Общий вид	
32	Кухня / Общий вид	
33	Кухня / Общий вид	
34	Балкон 1 / Общий вид	
35	Балкон 2 / Общий вид	

Лист	Наименование	Примечания
36	Кухня, балкон 1,2 / План теплого пола	
37	Кухня, балкон 1,2 / План покрытий пола	
38	Кухня, балкон 1,2 / План размещения оборудования	
39	Кухня, балкон 1,2 / План электрооборудования	
40	Кухня, балкон 1,2 / План потолка	
41	Кухня, балкон 1,2 / План осветительных приборов	
42	Кухня, балкон 1,2 / Развертка по стенам	
43	Спальня / Общий вид	
44	Спальня / Общий вид	
45	Спальня / Общий вид	
46	Гардероб / Общий вид	
47	Спальня, гардероб / План возводимых конструкций	
48	Спальня, гардероб / План покрытий пола	
49	Спальня, гардероб / План размещения оборудования	
50	Спальня, гардероб / План электрооборудования	
51	Спальня, гардероб / План потолка	
52	Спальня, гардероб / План осветительных приборов	
53	Спальня, гардероб / Развертка по стенам	
54	Детская / Общий вид	
55	Детская / Общий вид	
56	Детская, гардероб / План возводимых конструкций	
57	Детская, гардероб / План покрытий пола	
58	Детская, гардероб / План размещения оборудования	
59	Детская, гардероб / План электрооборудования	
60	Детская, гардероб / План потолка	
61	Детская, гардероб / План осветительных приборов	
62	Детская, гардероб / Развертка по стенам	
63	Кабинет / Общий вид	
64	Кабинет / Общий вид	
65	Кабинет / Общий вид	
66	Кабинет / План покрытий пола	

Лист	Наименование	Примечания
67	Кабинет / План размещения оборудования	
68	Кабинет / План электрооборудования	
69	Кабинет / План потолка	
70	Кабинет / План осветительных приборов	
71	Кабинет / Развертка по стенам	
72	Санузел 1 / Общий вид	
73	Санузел 1 / План возводимых конструкций	
74	Санузел 1 / План теплого пола	
75	Санузел 1 / План покрытий пола	
76	Санузел 1 / План размещения оборудования	
77	Санузел 1 / План электрооборудования	
78	Санузел 1 / План потолка	
79	Санузел 1 / План осветительных приборов	
80	Санузел 1 / Развертка по стенам	
81	Санузел 2 / Общий вид	
82	Санузел 2 / Общий вид	
83	Санузел 2 / План возводимых конструкций	
84	Санузел 2 / План теплого пола	
85	Санузел 2 / План покрытий пола	
86	Санузел 2 / План размещения оборудования	
87	Санузел 2 / План электрооборудования	
88	Санузел 2 / План потолка	
89	Санузел 2 / План осветительных приборов	
90	Санузел 2 / Развертка по стенам	

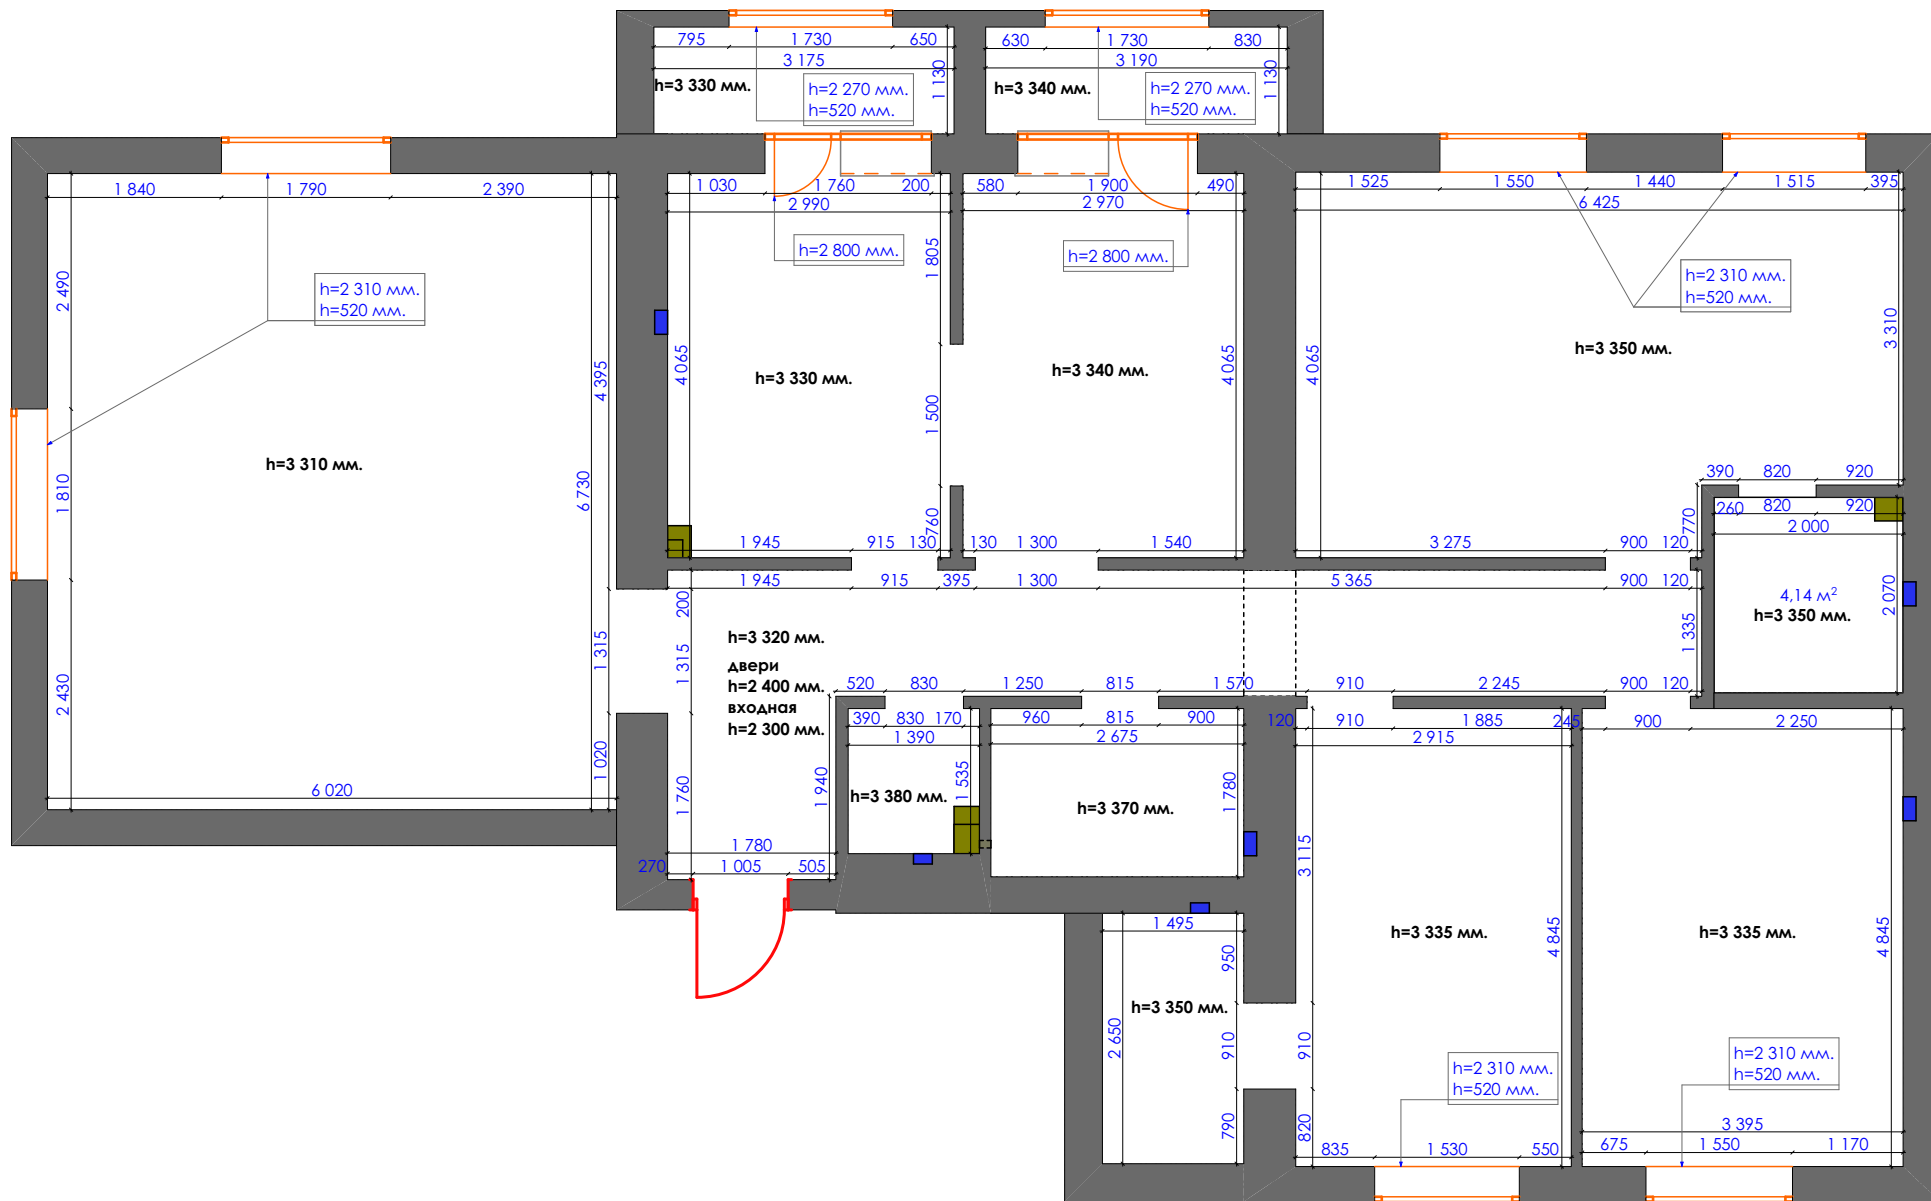


Дизайн проект квартиры
г.Нур-Султан, ул.Е809, д.1/1, кв.34

Стадия	Лист	Листов
ДП	5	93

План обмерочный М 1:80


студия дизайна "Modify"

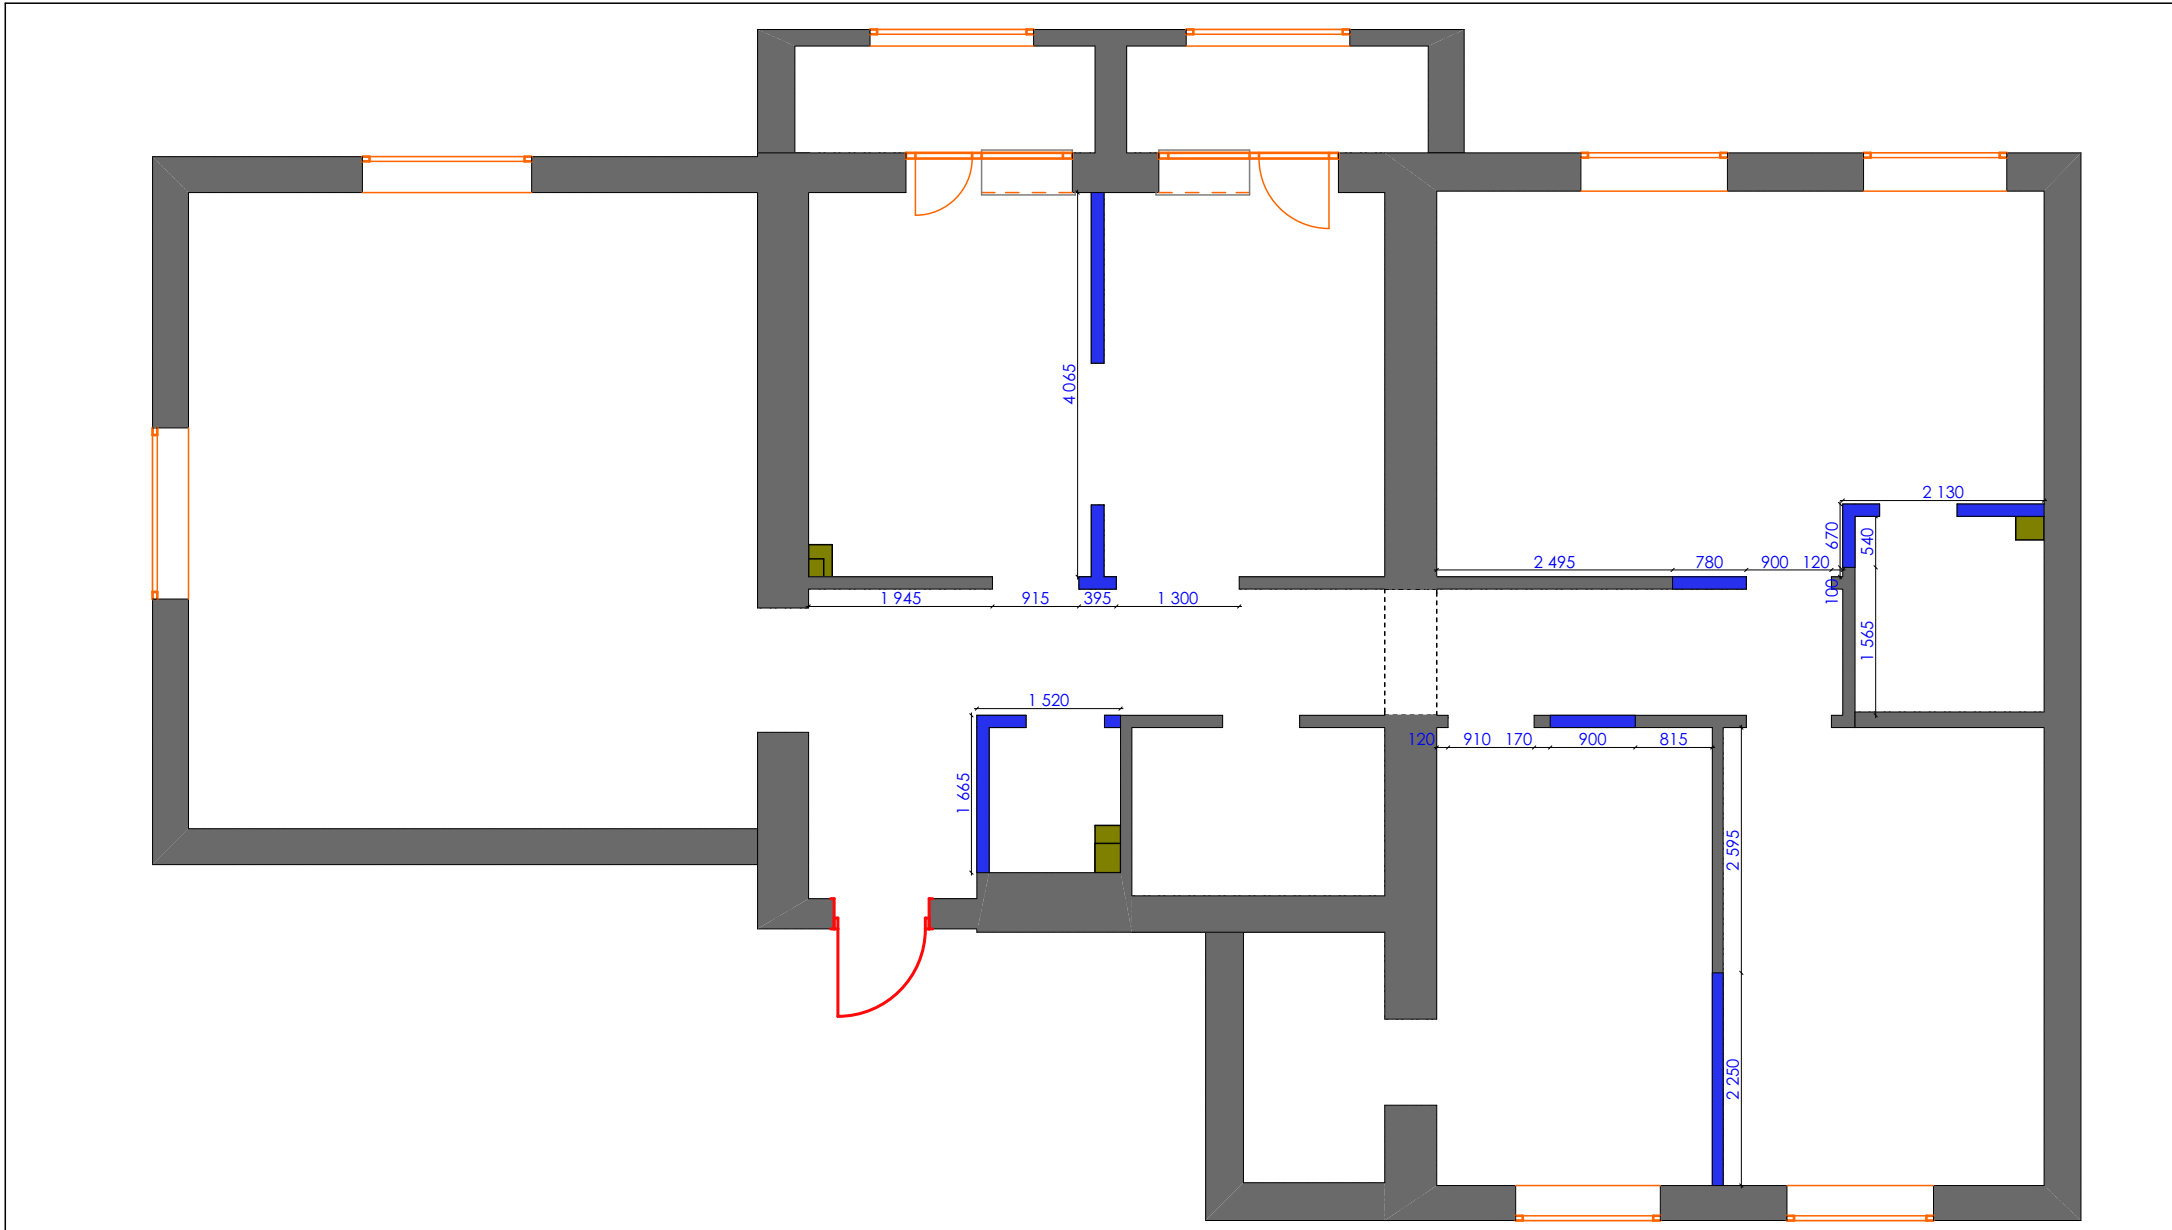

Экспликация

усл.об	наименование
	демонтируемые конструкции
	существующие конструкции

Дизайн проект квартиры г.Нур-Султан, ул.Е809, д.1/1, кв.34	Стадия	Лист	Листов
	ДП	6	93
План демонтажа конструкций М 1:80	студия дизайна "Modify"		

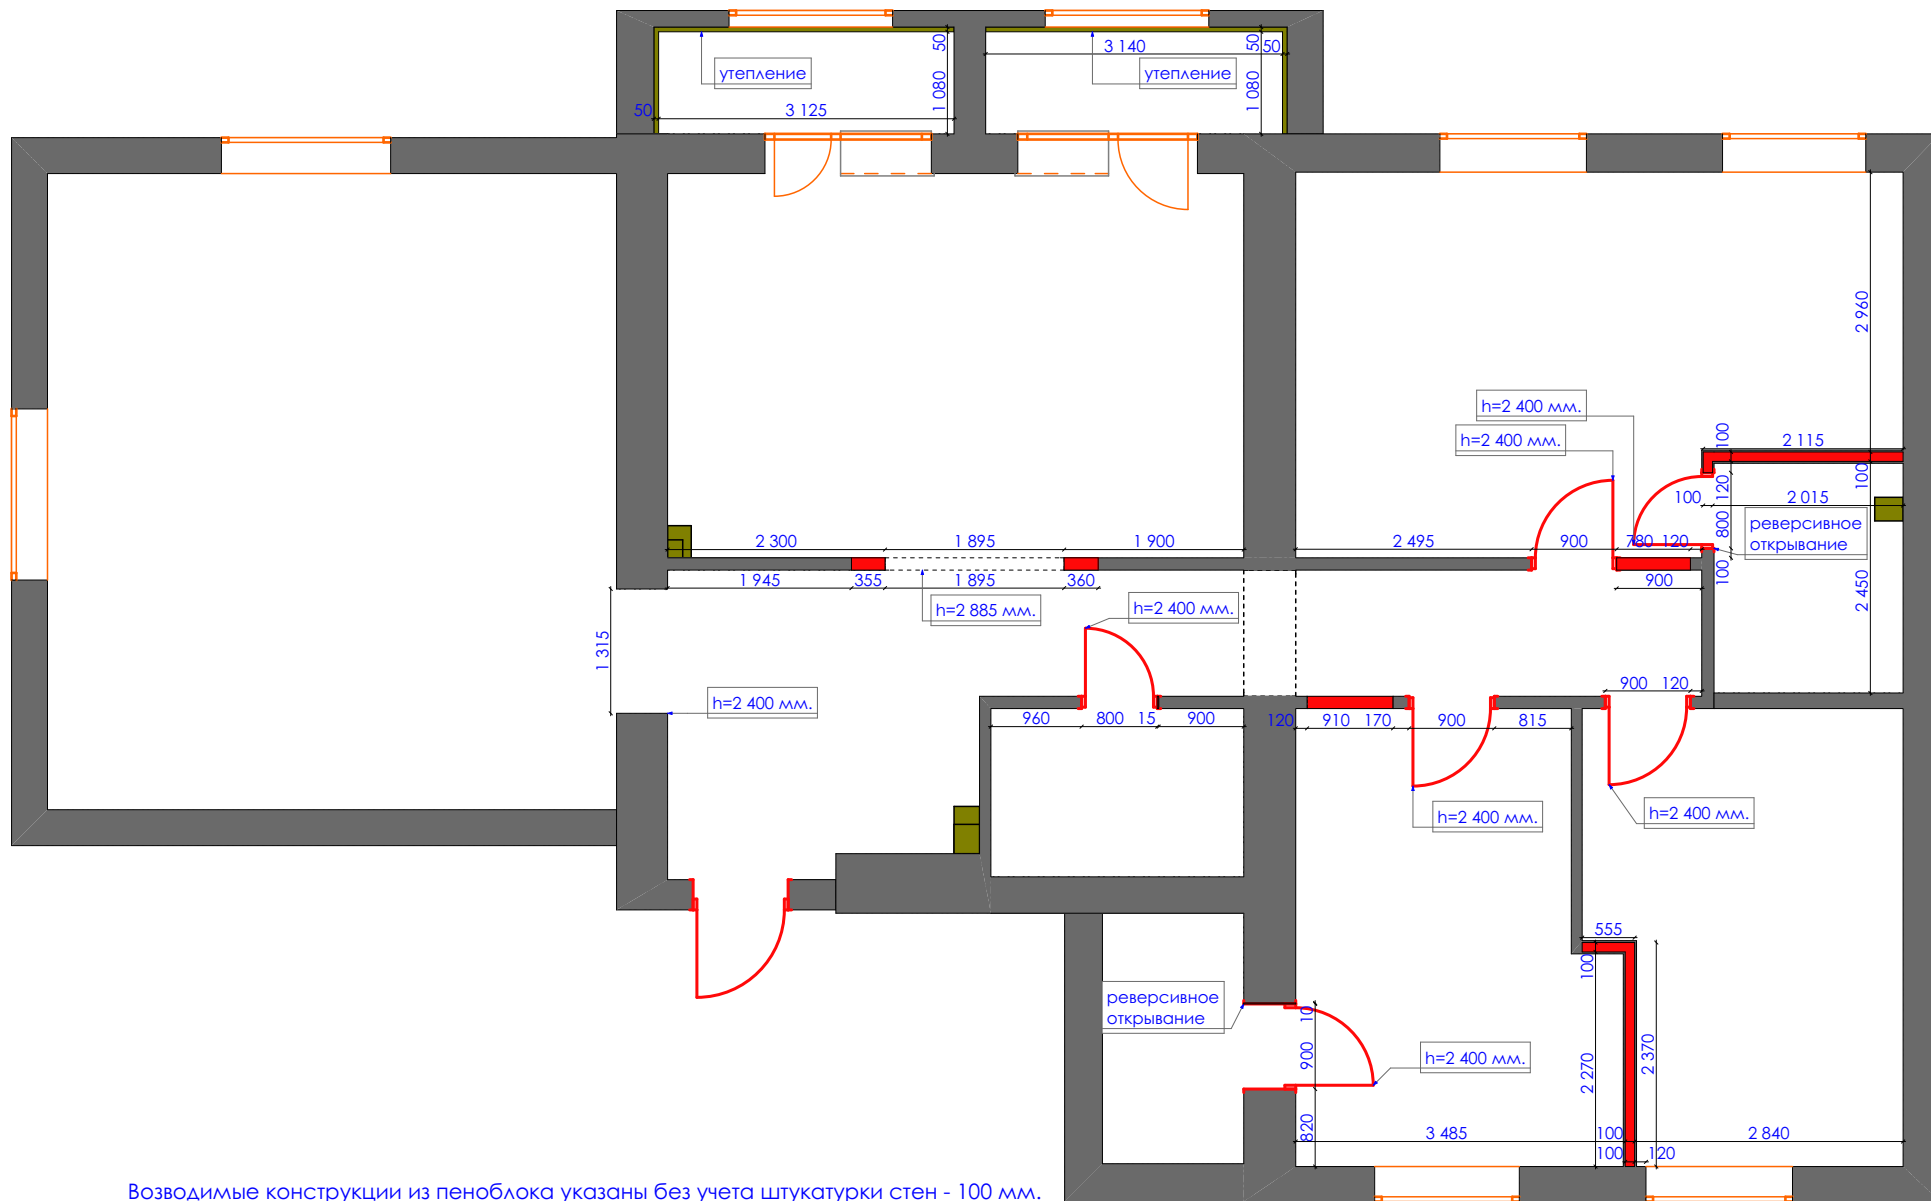


Возводимые конструкции из пеноблока указаны без учета штукатурки стен - 100 мм.
с учетом штукатурки стен по 20 мм. с каждой стороны - 140 мм.

Экспликация

усл.об	наименование
	возводимые конструкции
	существующие конструкции

Дизайн проект квартиры г.Нур-Султан, ул.Е809, д.1/1, кв.34	Стадия	Лист	Листов
	ДП	7	93
План возводимых конструкций М 1:80		студия дизайна "Modify"	

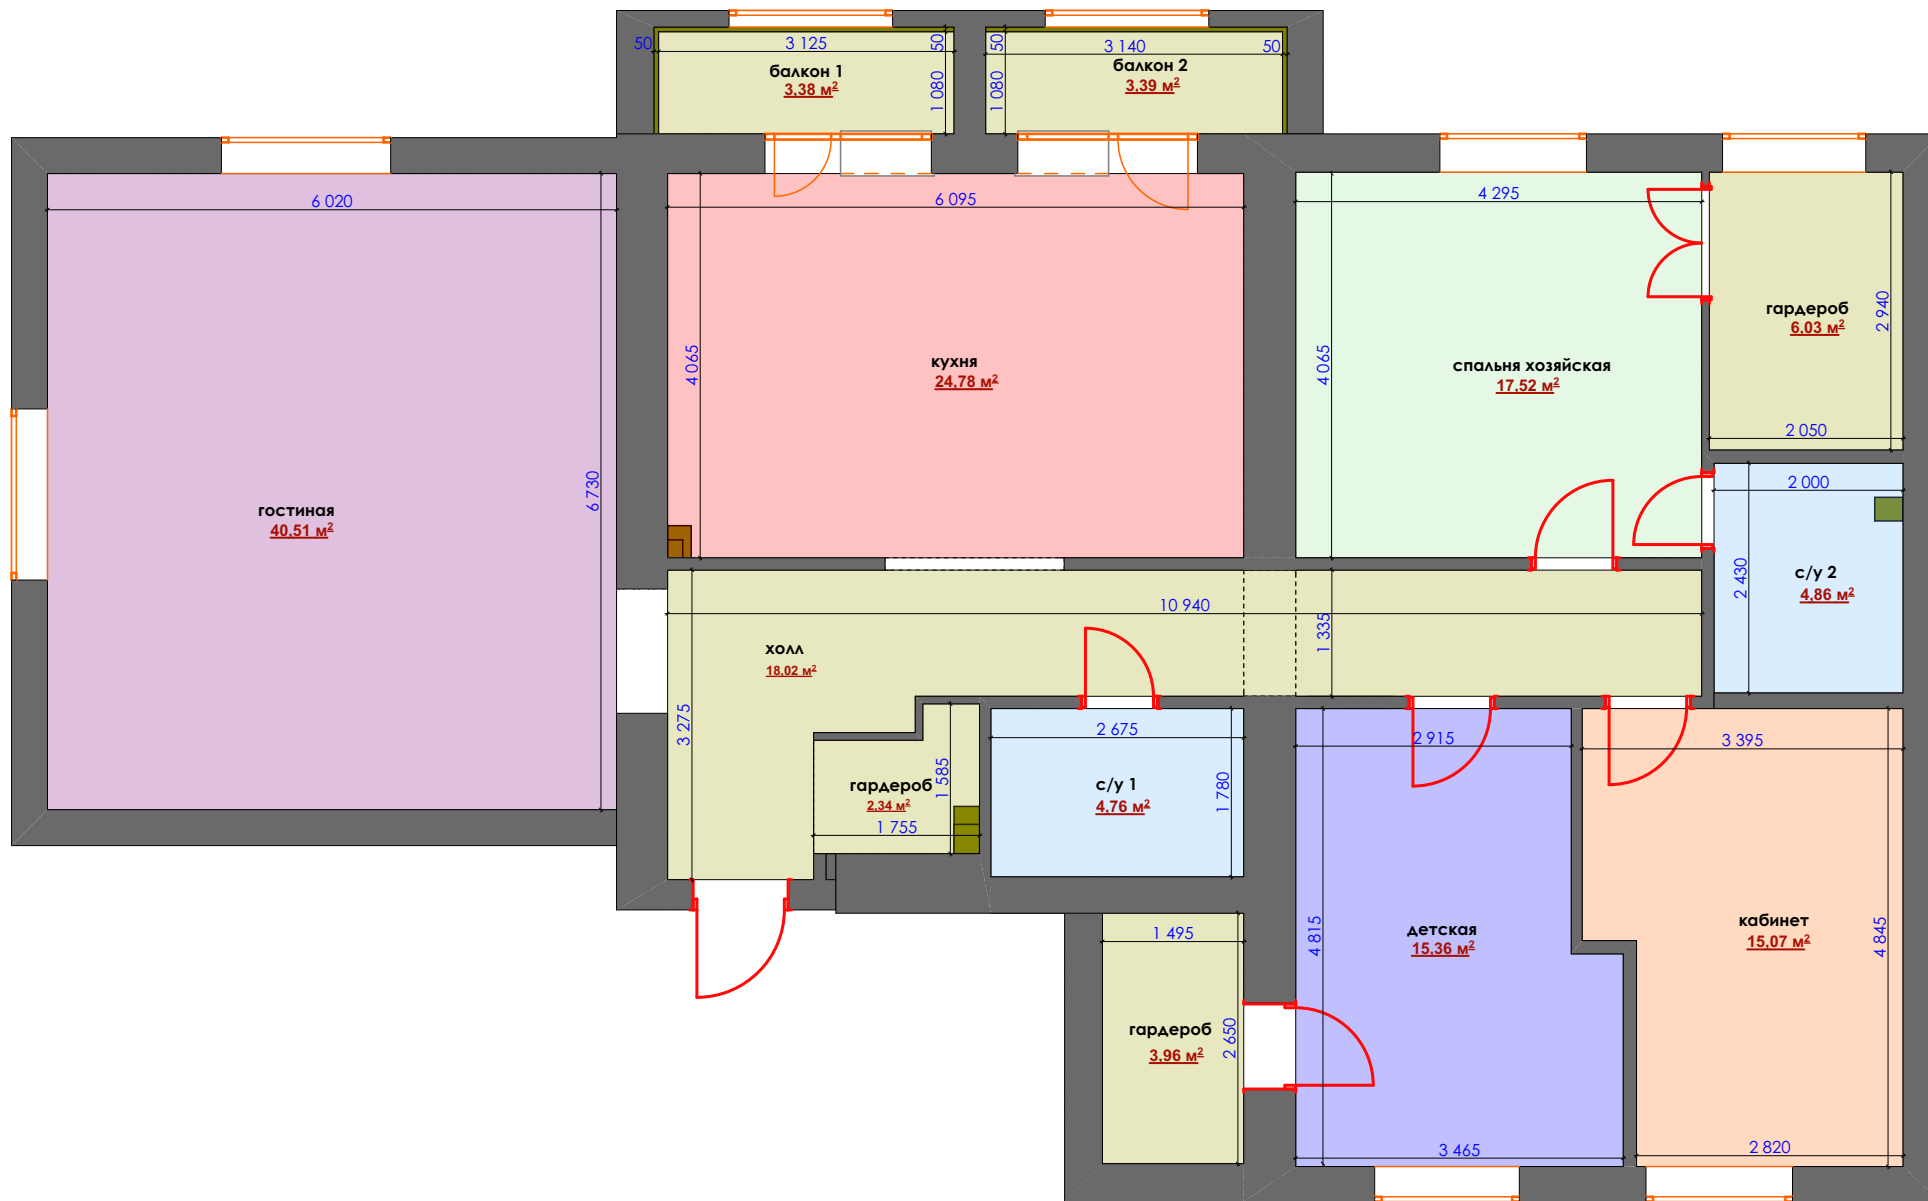


Дизайн проект квартиры
г.Нур-Султан, ул.Е809, д.1/1, кв.34


План функционального зонирования М 1:80

Стадия	Лист	Листов
ДП	8	93


студия дизайна "Modify"

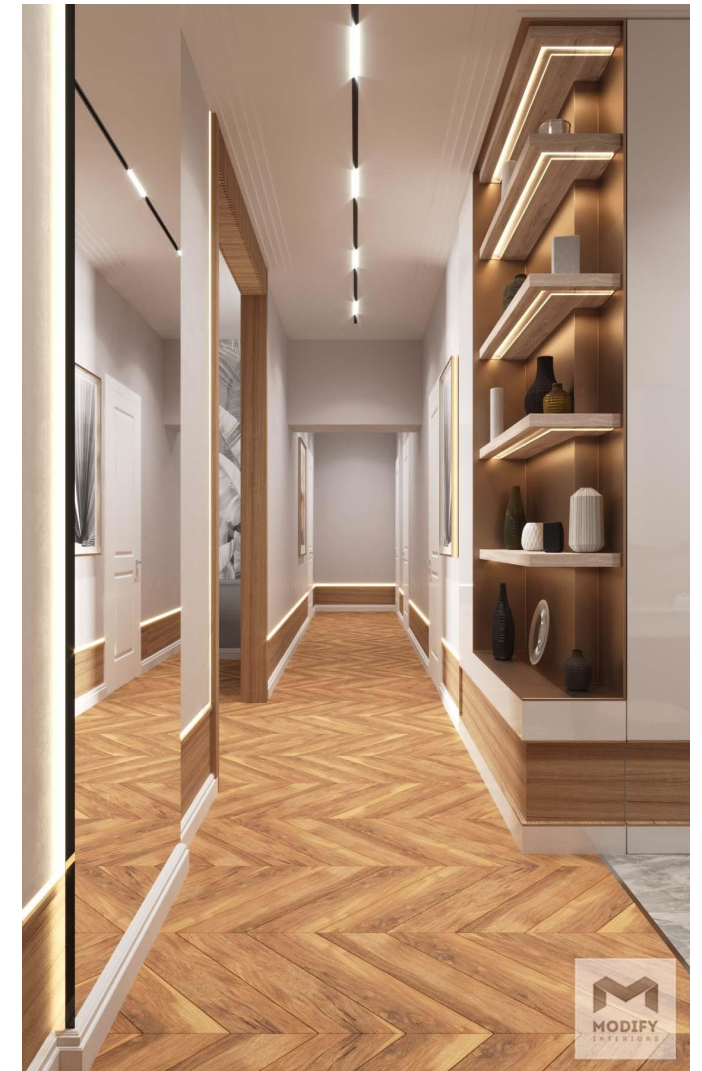


Дизайн проект квартиры г.Нур-Султан, ул.Е809, д.1/1, кв.34	Стадия	Лист	Листов
	ДП	9	93
Общий вид Холл		студия дизайна "Modify"	

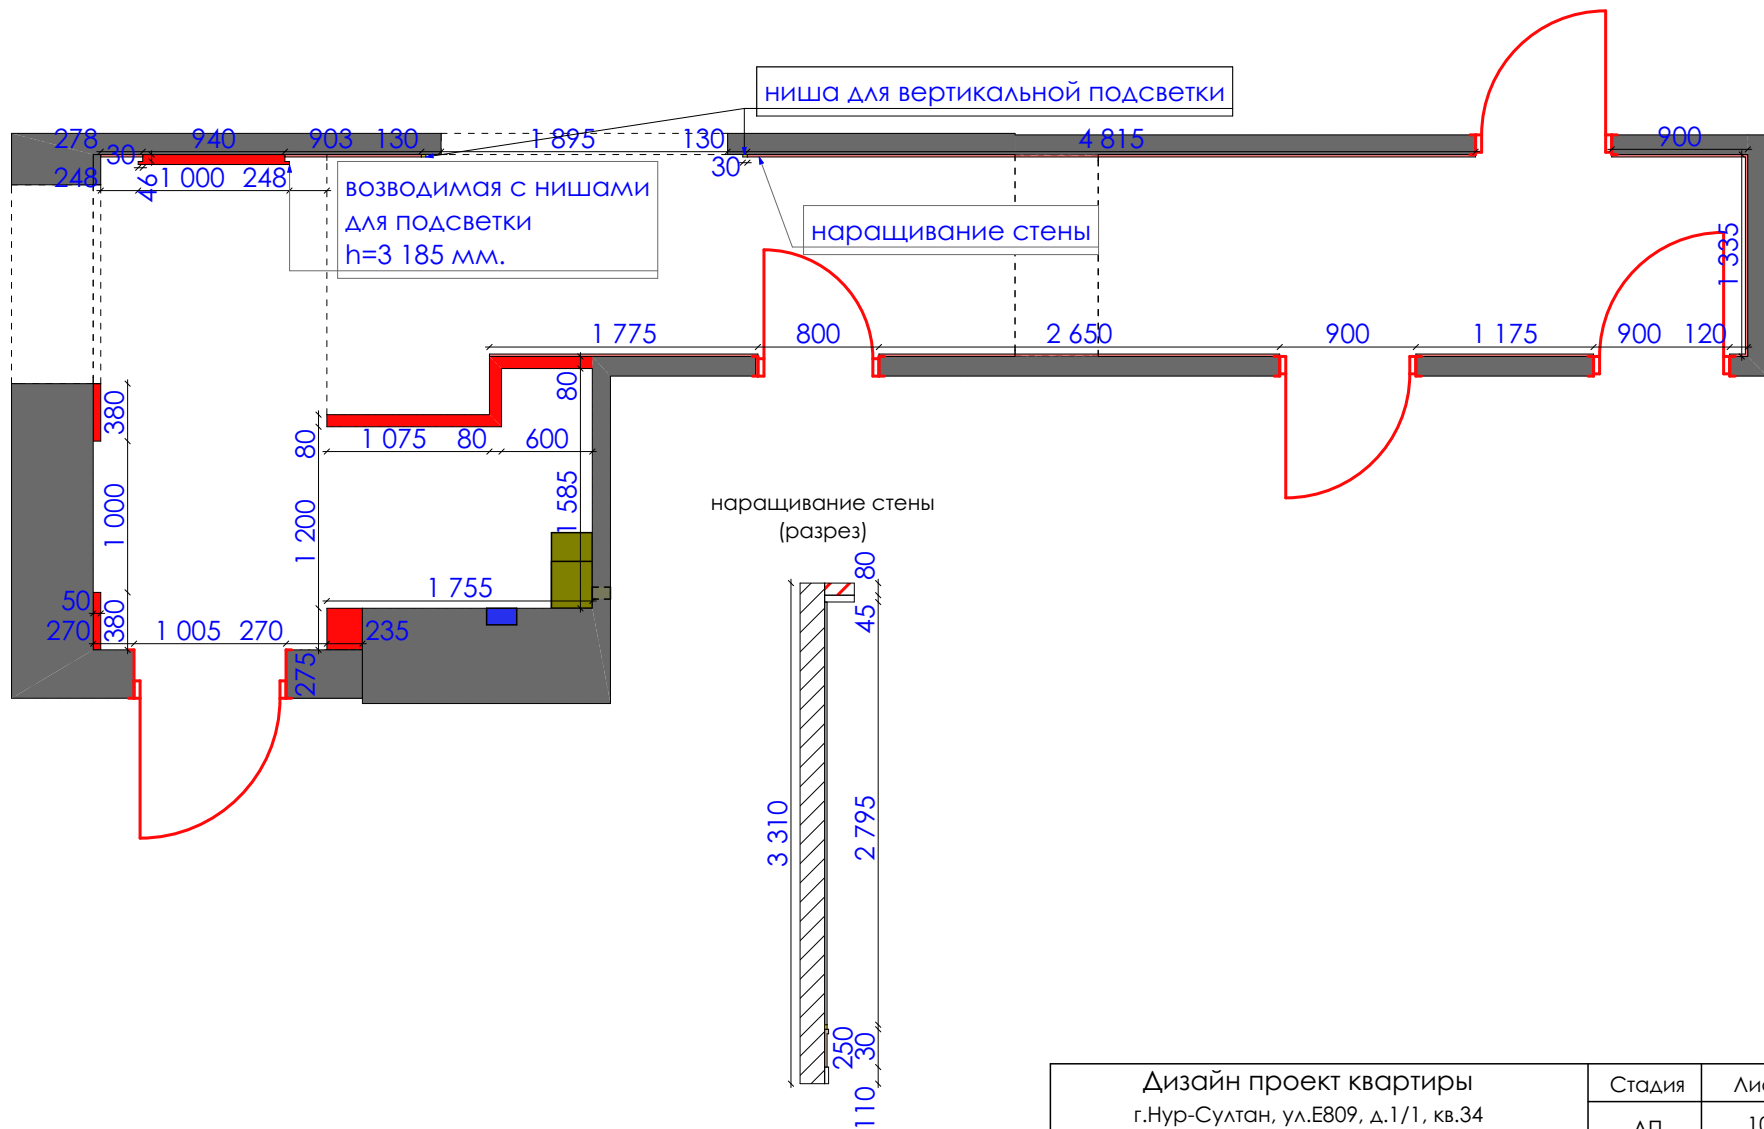

Дизайн проект квартиры г.Нур-Султан, ул.Е809, д.1/1, кв.34	Стадия	Лист	Листов
	ДП	10	93
План возводимых конструкций М 1:50 Холл, гардероб		студия дизайна "Modify"	

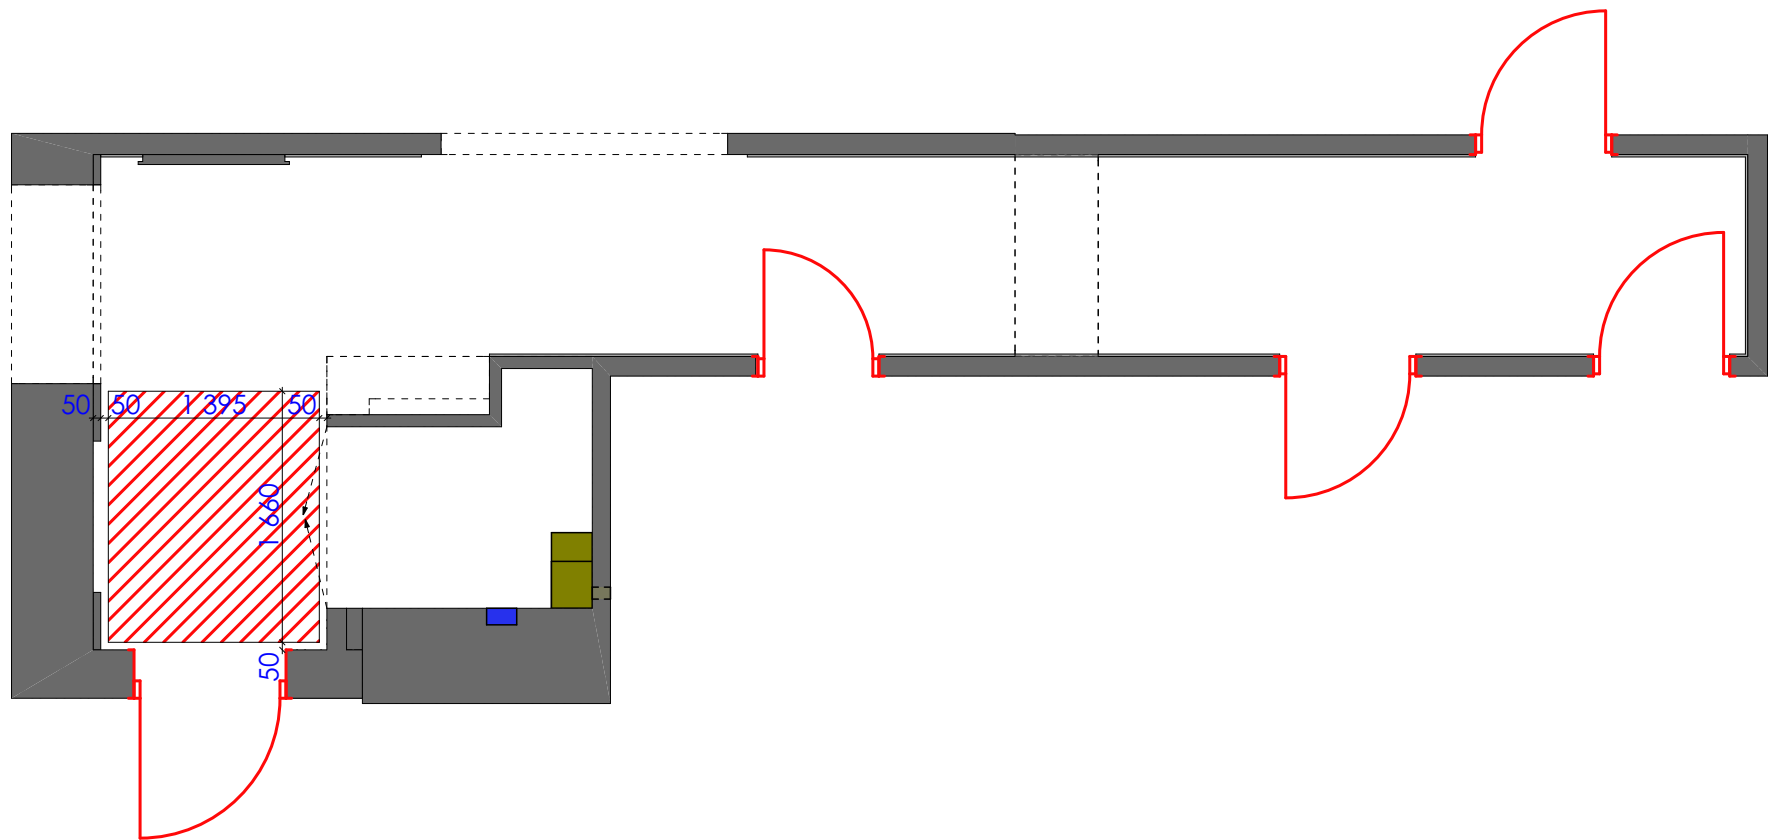

Экспликация


усл.об	наименование	кол.во	ед. изм.
	теплый пол (электрический)	2,4	кв.м.

Дизайн проект квартиры
г.Нур-Султан, ул.Е809, д.1/1, кв.34




Стадия	Лист	Листов
ДП	11	93

План теплого пола М 1:50
Холл, гардероб

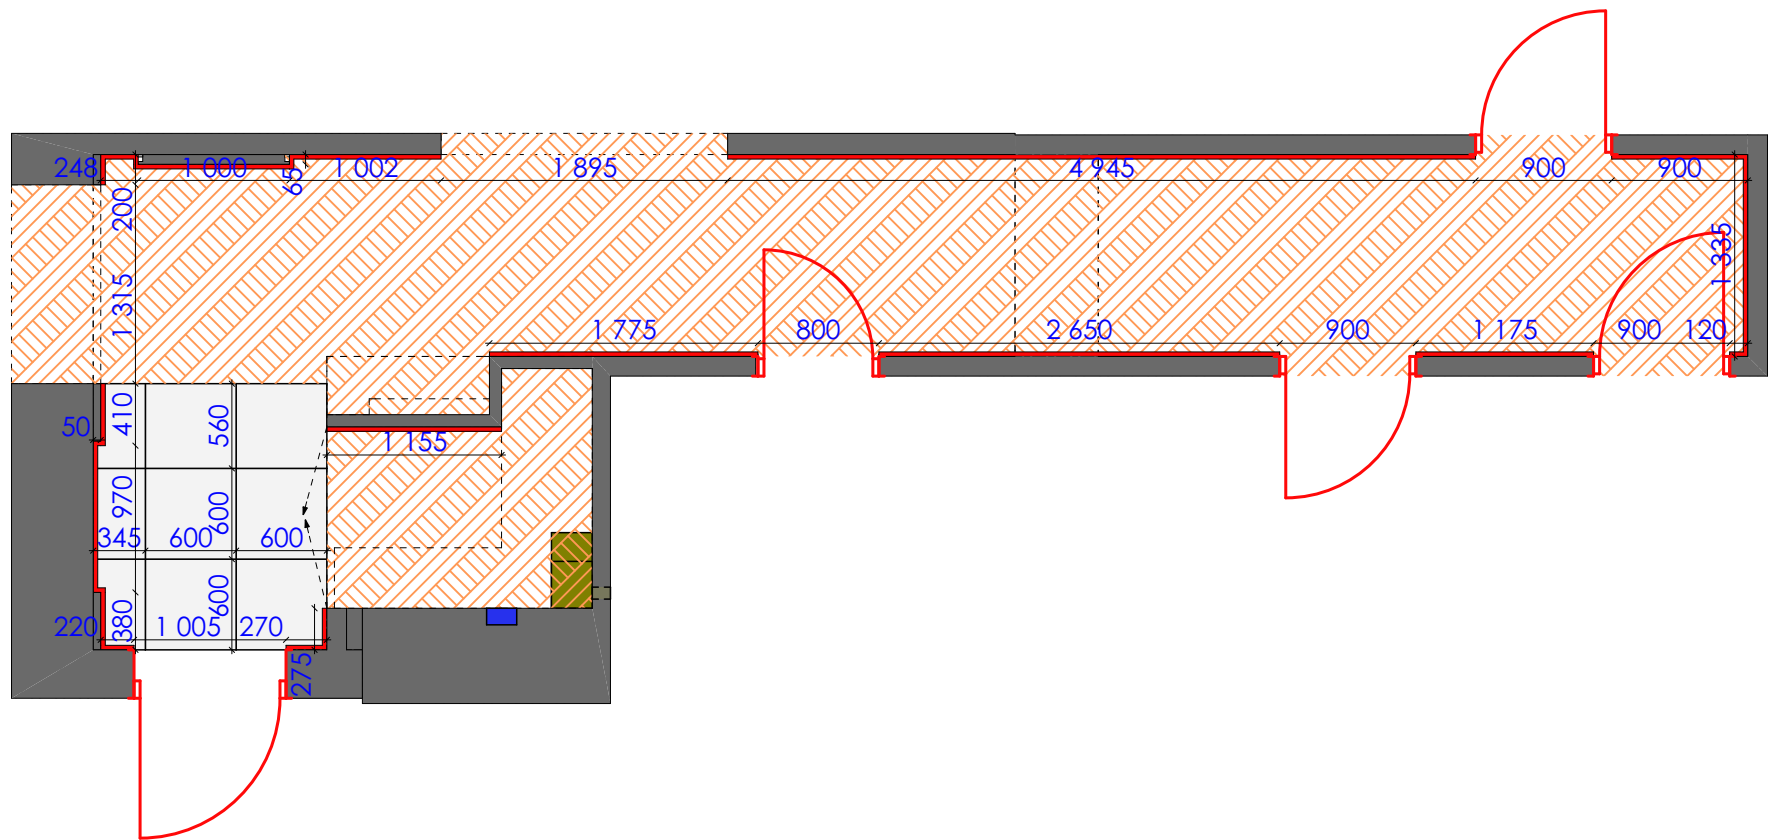
студия дизайна "Modify"




Экспликация

 усл.об	наименование	кол.во	ед. изм.
	паркет	18,9	кв.м.
	плинтус европласт 1.53.101 110*26 мм.	19,6	п.м.
	плитка DL602700R Альбино серый обрезной 600*600 мм. (керама мараци)	2,7	кв.м.

<p>Дизайн проект квартиры г.Нур-Султан, ул.Е809, д.1/1, кв.34</p>	Стадия	Лист	Листов
	ДП	12	93
<p>План напольных покрытий М 1:50 Холл, гардероб</p>	студия дизайна "Modify"		

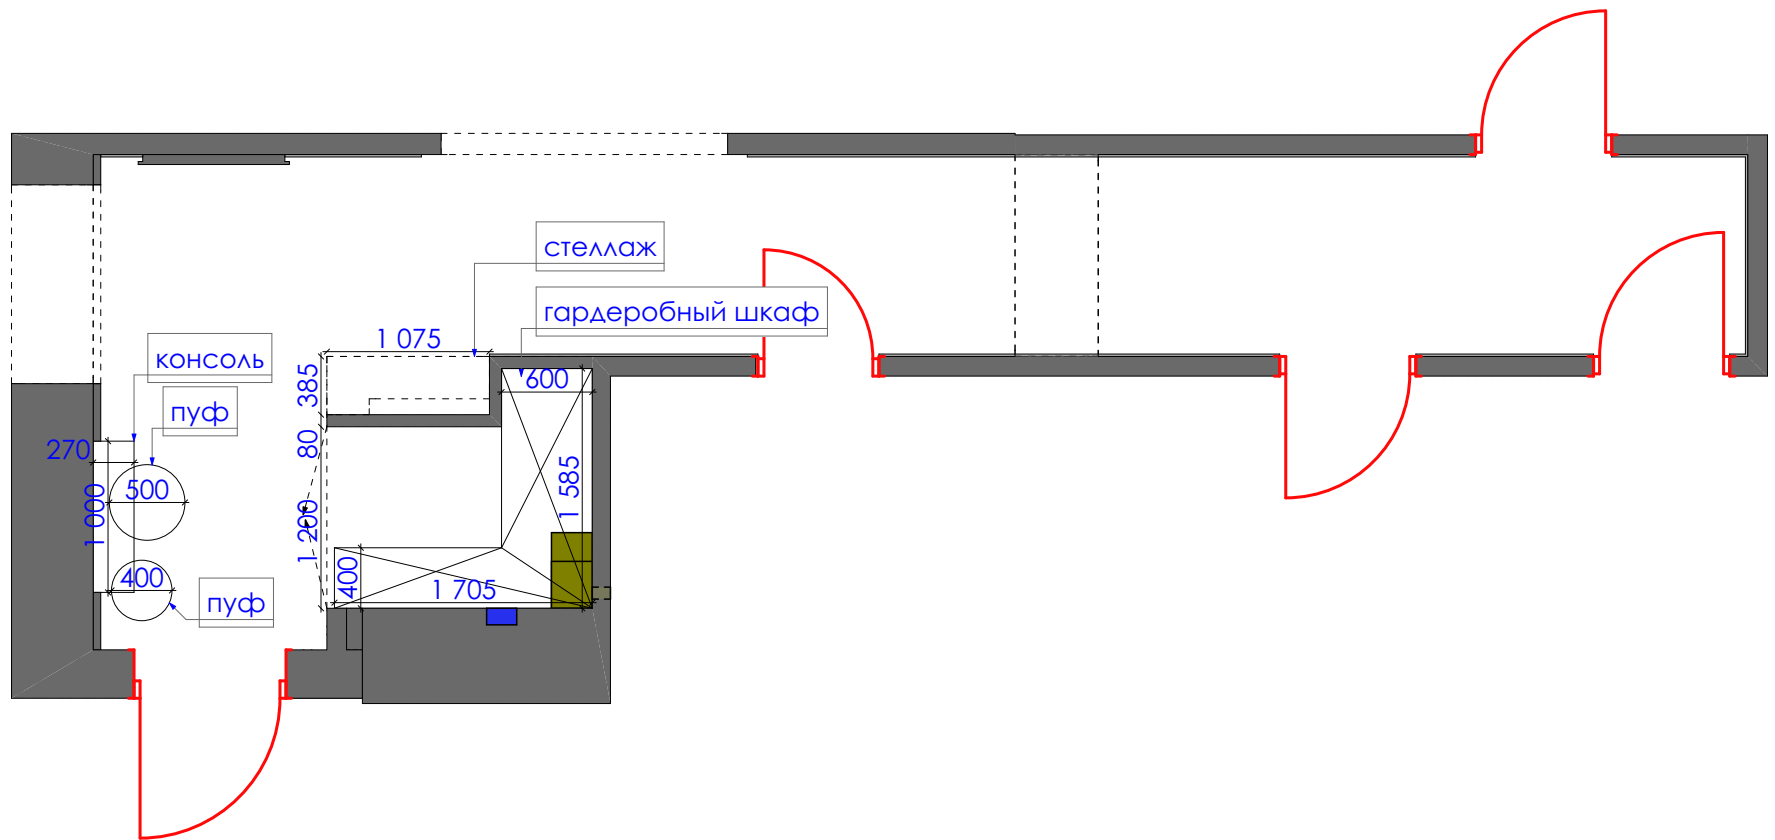


Дизайн проект квартиры г.Нур-Султан, ул.Е809, д.1/1, кв.34	Стадия	Лист	Листов
	ДП	13	93
План расстановки оборудования М 1:50 Холл, гардероб	студия дизайна "Modify"		

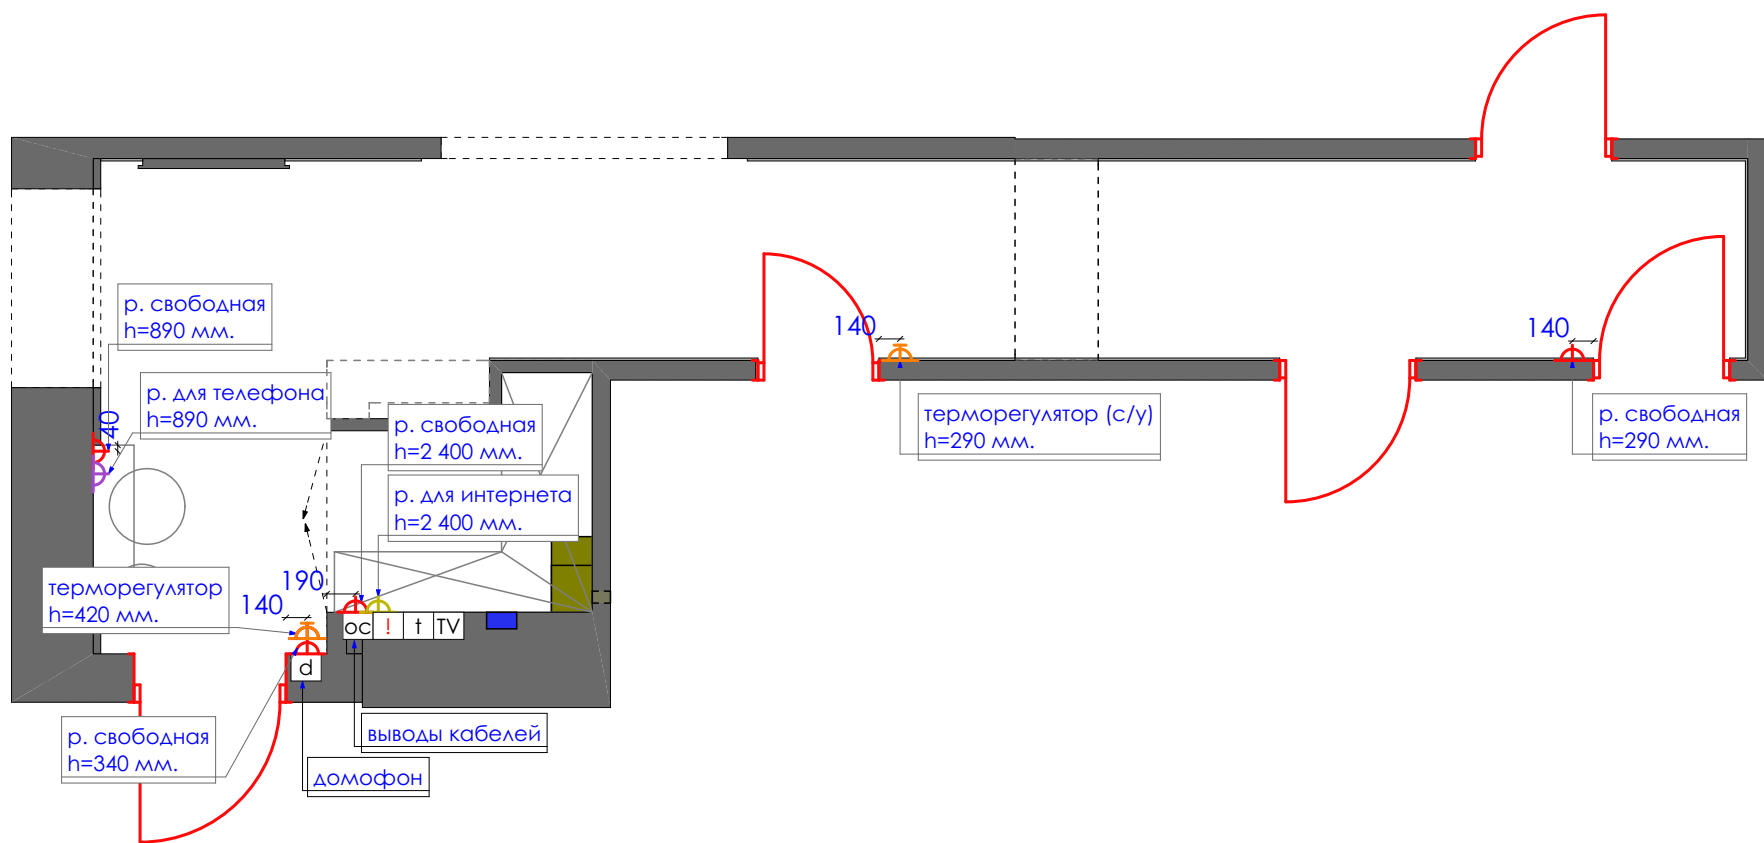

Экспликация

усл.об	наименование	кол.во	ед. изм.
	розетка	4	шт.
	розетка для интернета	1	шт.
	розетка для телефона	1	шт.
	терморегулятор	1	шт.


Дизайн проект квартиры г.Нур-Султан, ул.Е809, д.1/1, кв.34	Стадия	Лист	Листов
	ДП	14	93
План электрооборудования М 1:50 Холл, гардероб		студия дизайна "Modify"	

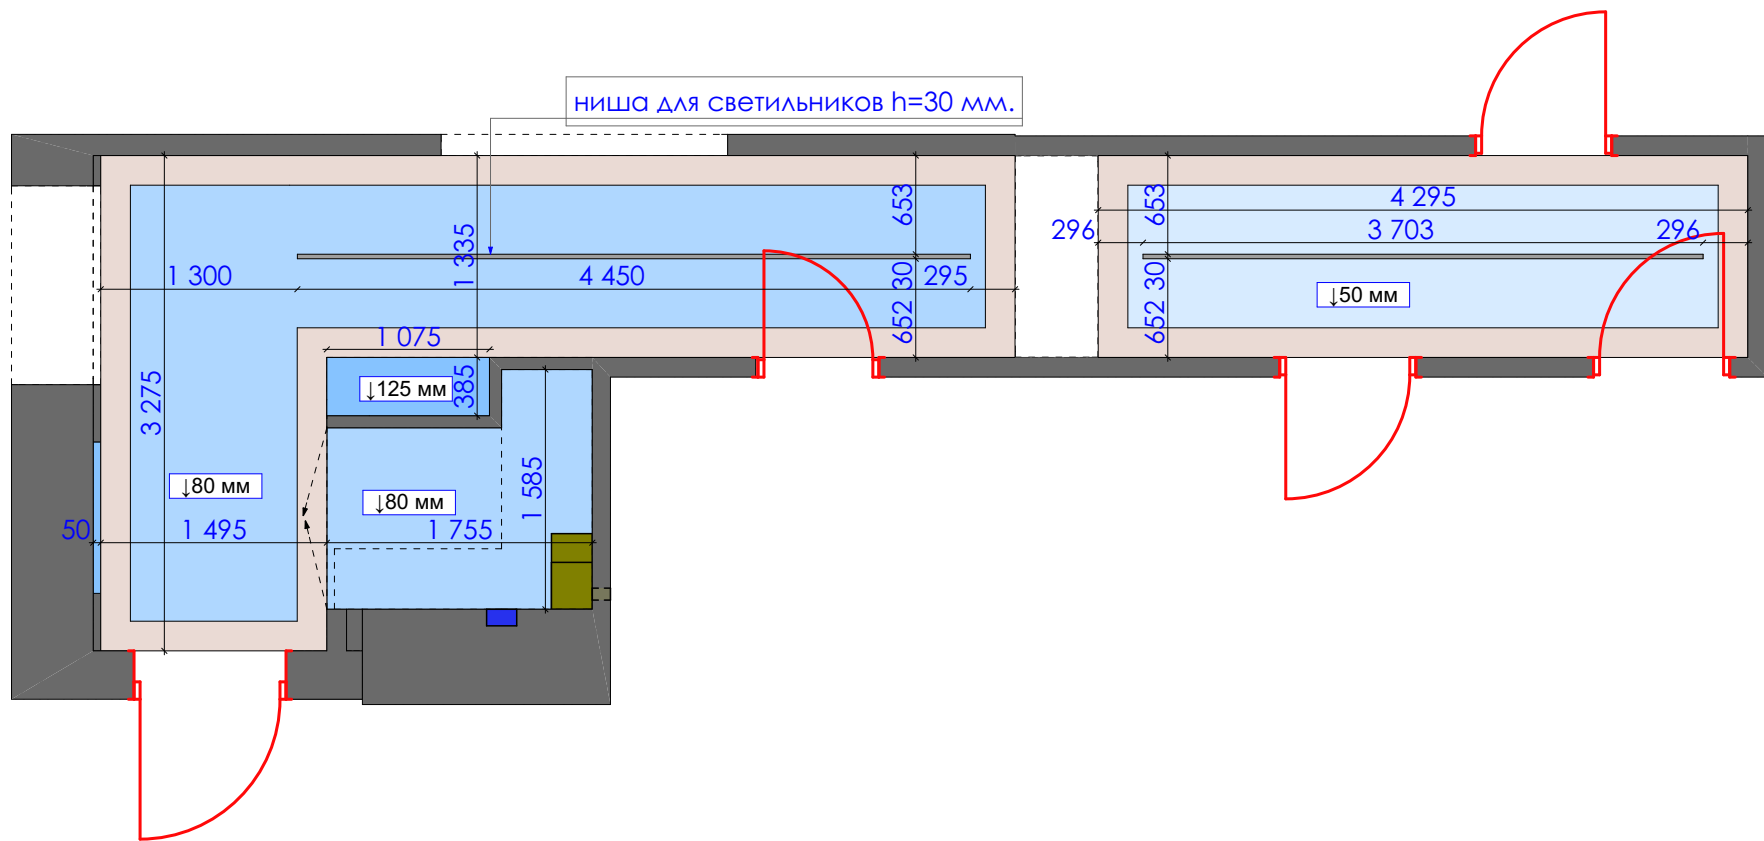

Экспликация

усл.об	наименование	кол.во	ед. изм.
	гипсокартонный потолок	19,6	кв.м.
	карниз европласт 1.50.142 45*196 мм.	30,3	п.м.





Дизайн проект квартиры г.Нур-Султан, ул.Е809, д.1/1, кв.34	Стадия	Лист	Листов
	ДП	15	93
План потолка М 1:50 Холл, гардероб	студия дизайна "Modify"		

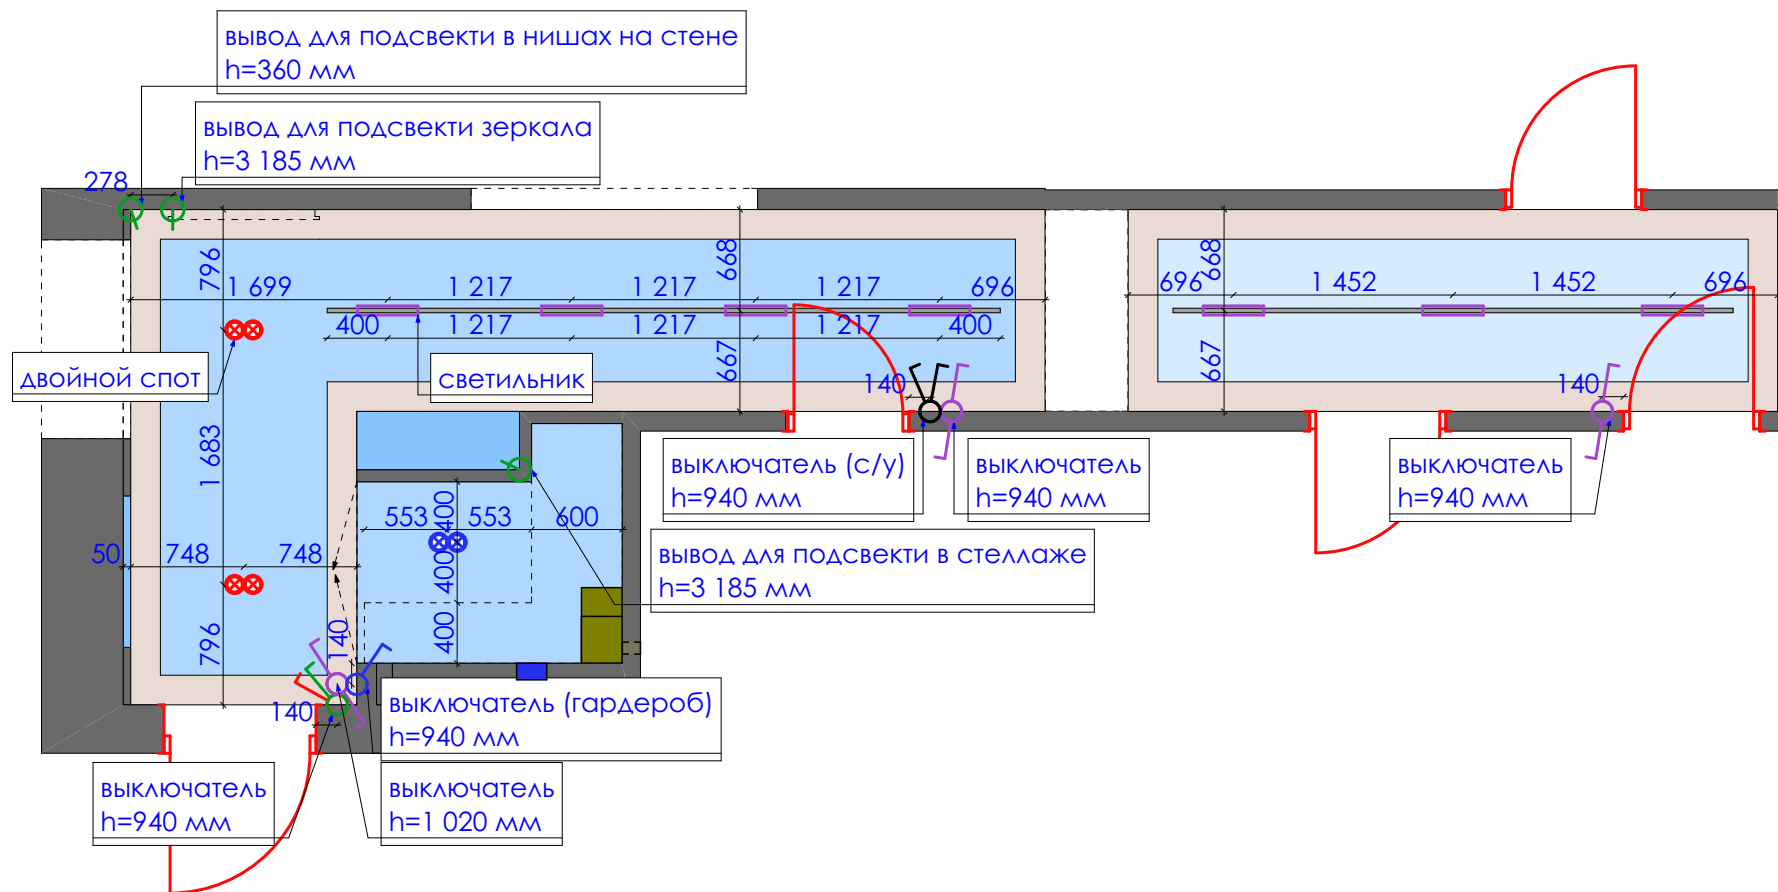

Экспликация

усл.об	наименование	кол.во	ед. изм.
	выключатель 1-клавишный	1	шт.
	выключатель 2-клавишный	1	шт.
	выключатель 1-клавишный, проходной	3	шт.
	светильник	7	шт.
	двойной спот	2	шт.
	вывод	3	шт.

Дизайн проект квартиры г.Нур-Султан, ул.Е809, д.1/1, кв.34	Стадия	Лист	Листов
	ДП	16	93
План осветительных приборов М 1:50 Холл, гардероб		студия дизайна "Modify"	

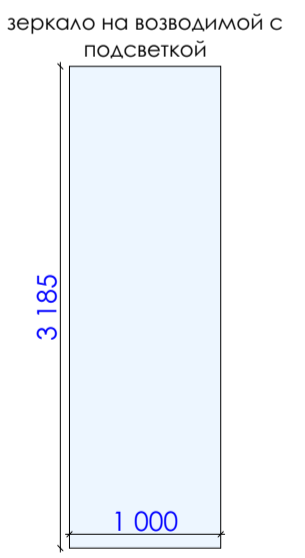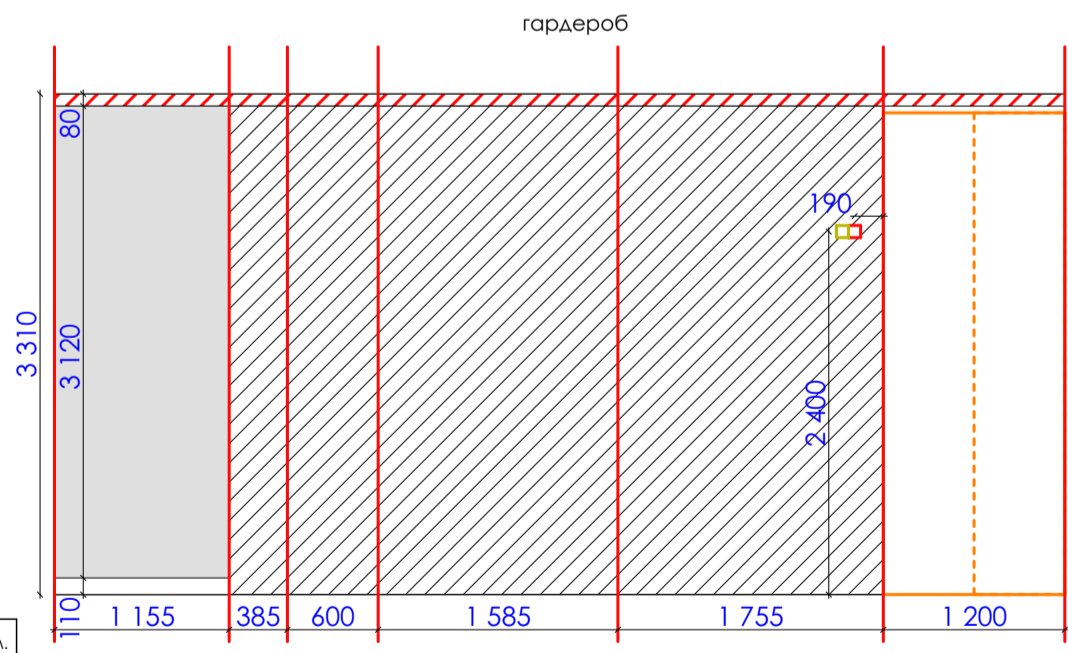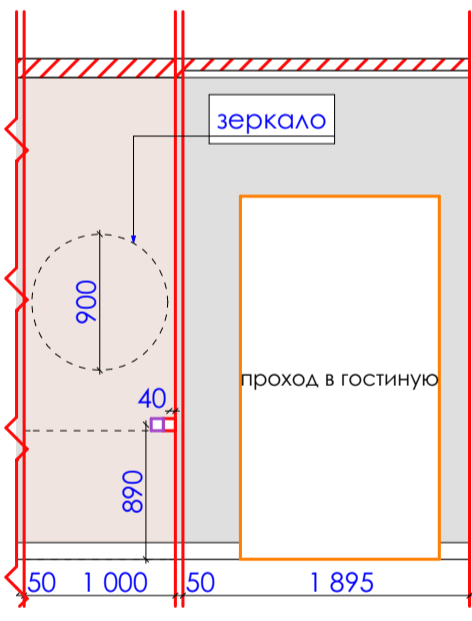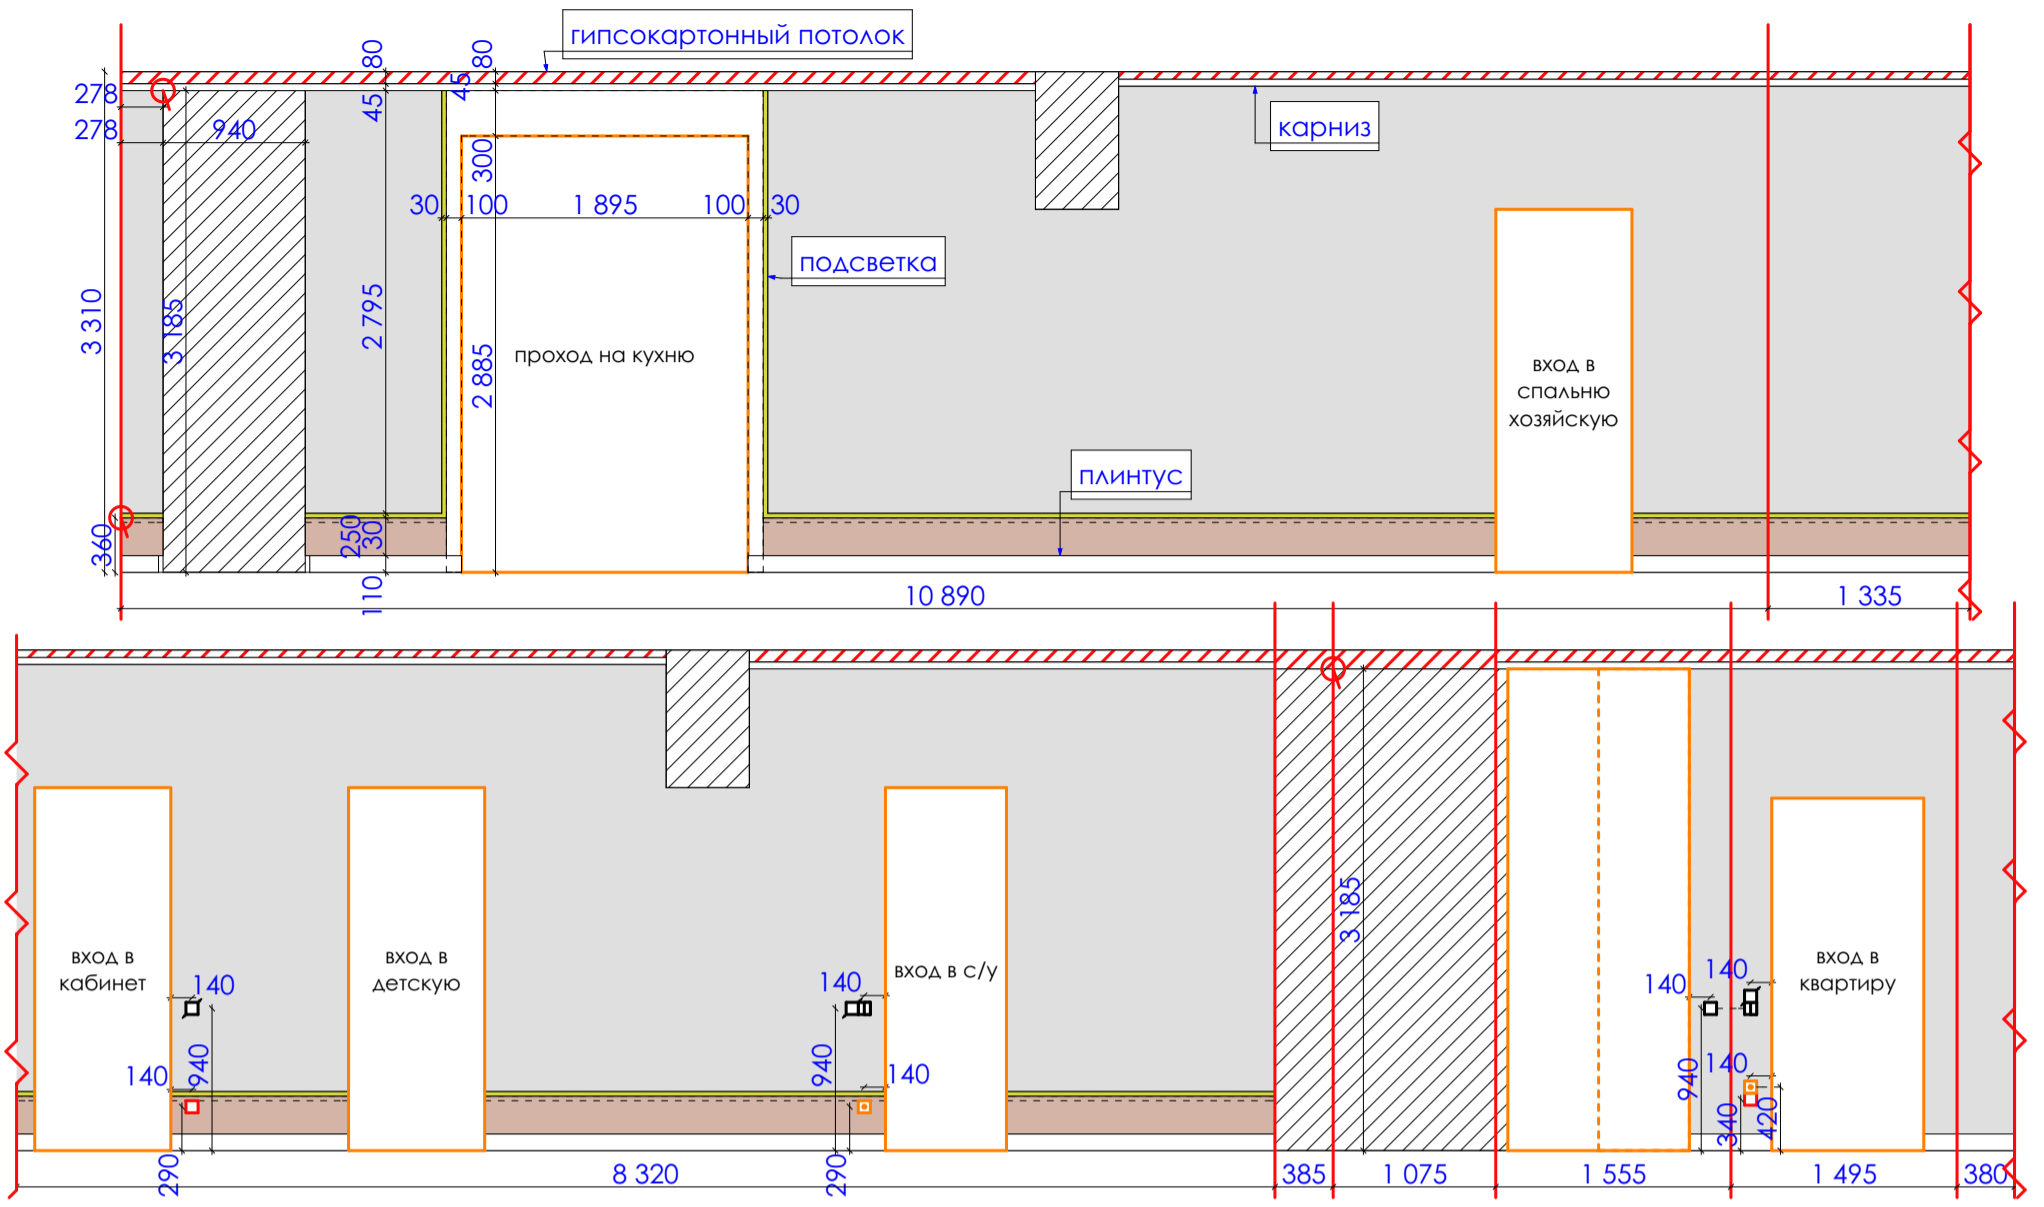

Экспликация

усл.об	наименование	кол.во	ед. изм.
	обои под покраску	53,1	кв.м.
	покраска за шкафом	18,9	кв.м.
	МДФ панель	3,5	кв.м.
	обои	3,2	кв.м.
	зеркало	3,2	кв.м.
□	розетка	4	шт.
□	розетка для интернета	1	шт.
□	розетка для телефона	1	шт.
⊕	вывод	3	шт.
□	терморегулятор	2	шт.
□	выключатель 1-клавишный	1	шт.
□	выключатель 2-клавишный	2	шт.
□	выключатель 1-клавишный, проходной	3	шт.

Дизайн проект квартиры г.Нур-Султан, ул.Е809, д.1/1, кв.34	Стадия	Лист	Листов
	ДП		93
Развертка по стенам М 1:50 Холл, гардероб		студия дизайна "Modify"	



Дизайн проект квартиры
г.Нур-Султан, ул.Е809, д.1/1, кв.34

Стадия	Лист	Листов
ДП	18	93

Общий вид
Гостиная

студия дизайна "Modify"



Дизайн проект квартиры
г.Нур-Султан, ул.Е809, д.1/1, кв.34

Стадия	Лист	Листов
ДП	19	93

Общий вид
Гостиная

студия дизайна "Modify"



Дизайн проект квартиры
г.Нур-Султан, ул.Е809, д.1/1, кв.34

Стадия	Лист	Листов
ДП	20	93

Общий вид
Гостиная

студия дизайна "Modify"





Дизайн проект квартиры
г.Нур-Султан, ул.Е809, д.1/1, кв.34


Стадия	Лист	Листов
ДП	21	93

Общий вид
Гостиная


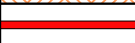
студия дизайна "Modify"

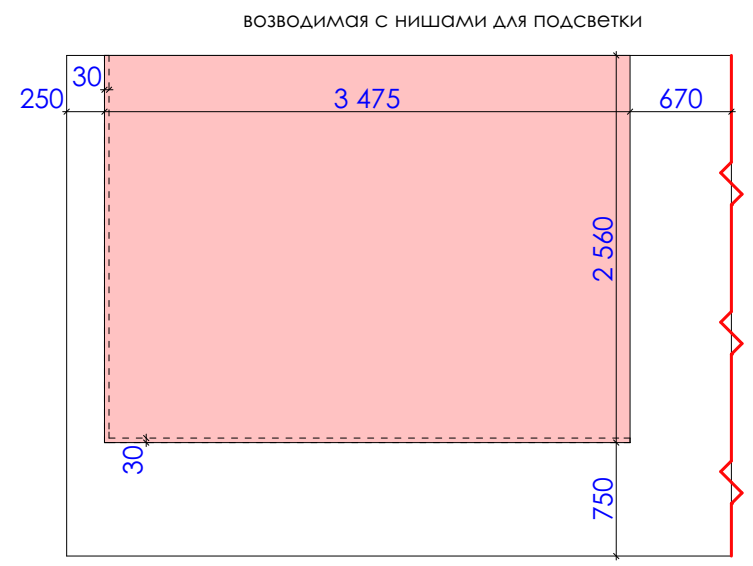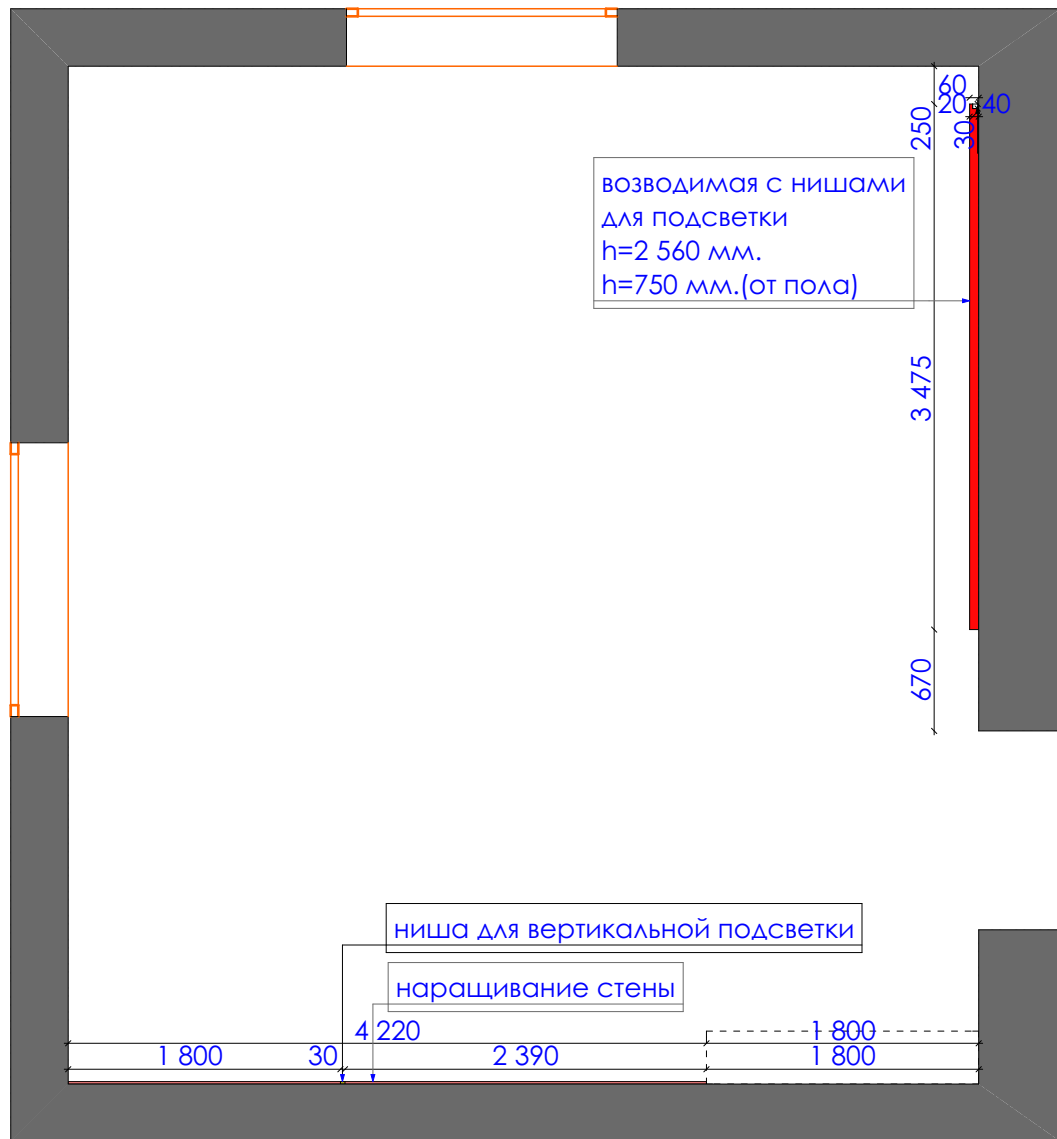


Дизайн проект квартиры г.Нур-Султан, ул.Е809, д.1/1, кв.34	Стадия	Лист	Листов
	ДП	22	93
План возводимых конструкций М 1:50 Гостиная	студия дизайна "Modify"		

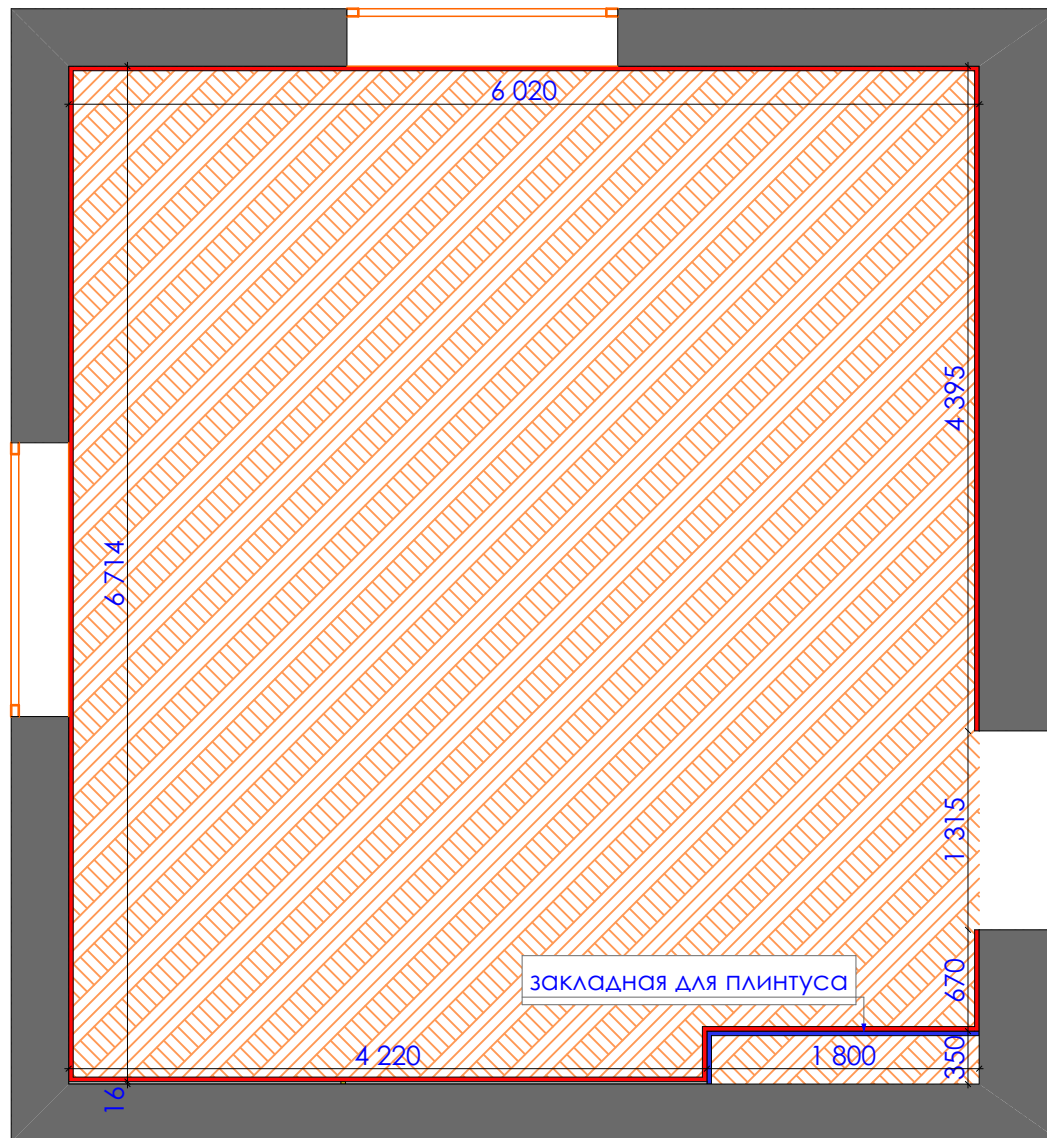


Экспликация

усл.об	наименование	кол.во	ед. изм.
	паркет	40,6	кв.м.
	плинтус европласт 1.53.101 110*26 мм.	24,3	п.м.

Дизайн проект квартиры г.Нур-Султан, ул.Е809, д.1/1, кв.34	Стадия	Лист	Листов
	ДП	23	93
План напольных покрытий М 1:50 Гостиная	студия дизайна "Modify"		

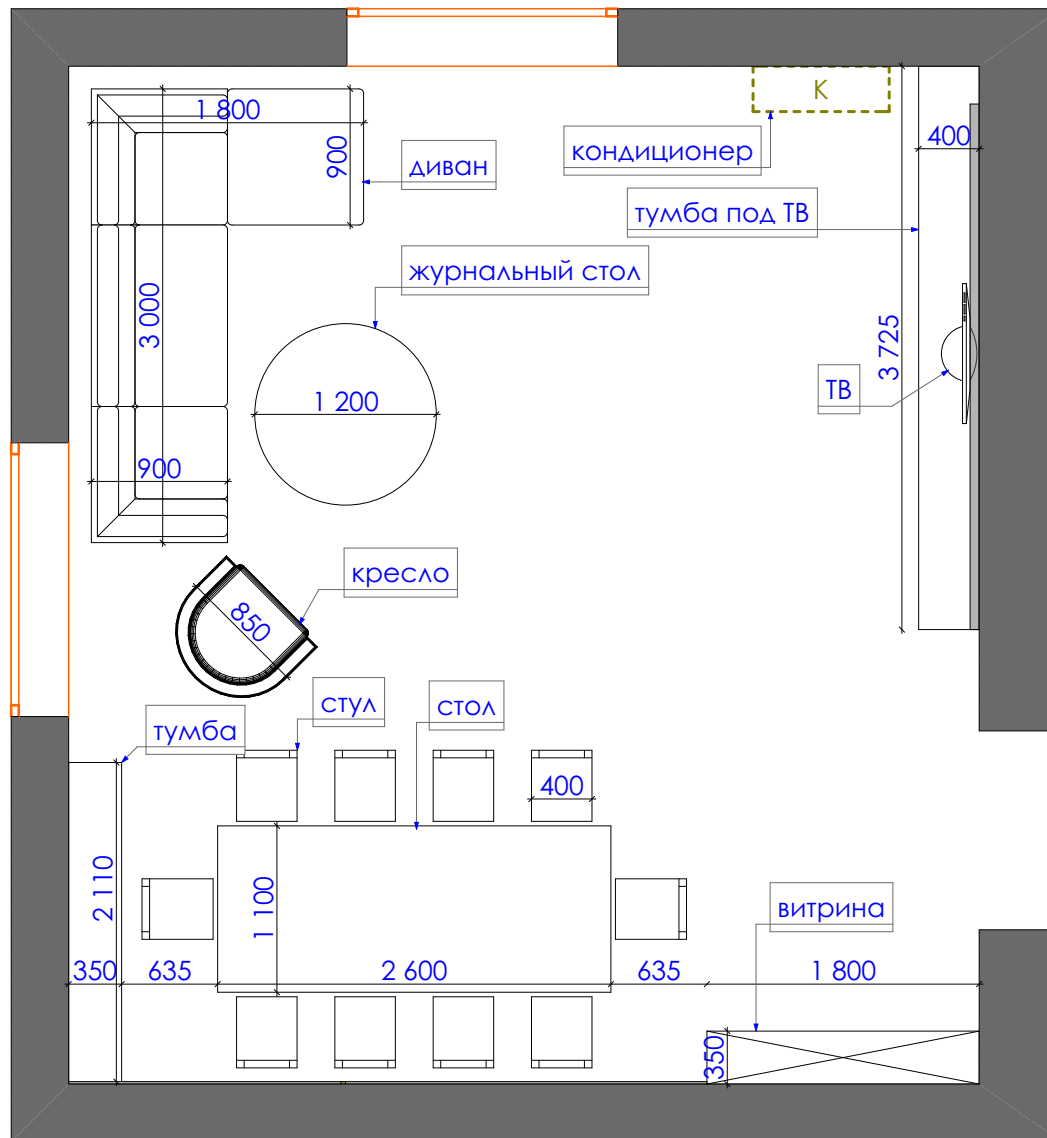


Дизайн проект квартиры г.Нур-Султан, ул.Е809, д.1/1, кв.34	Стадия	Лист	Листов
	ДП	24	93
План расстановки оборудования М 1:50 Гостиная	студия дизайна "Modify"		

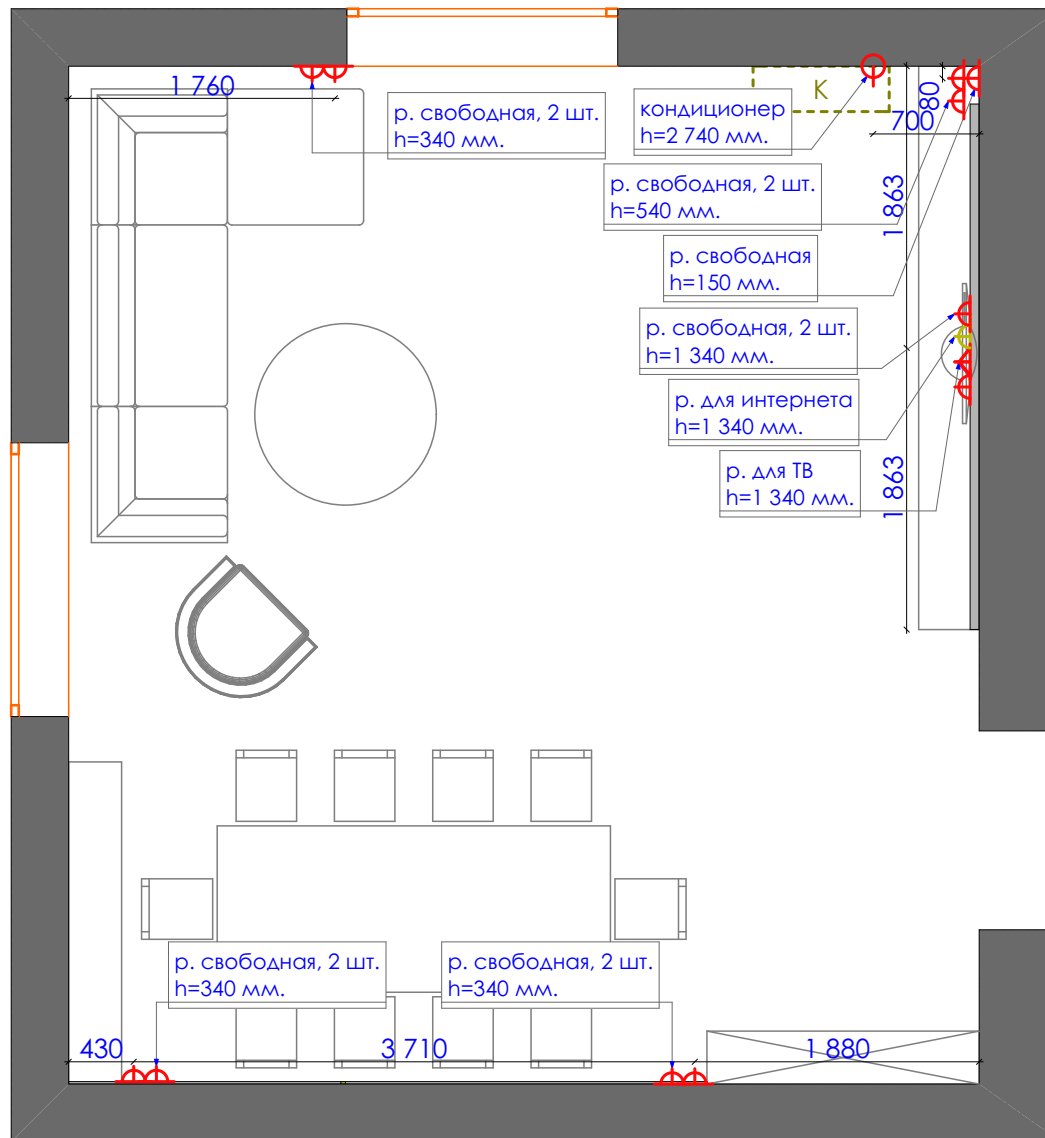

Экспликация

усл.об	наименование	кол.во	ед. изм.
A	розетка	11	шт.
B	розетка для интернета	1	шт.
C	розетка для ТВ	1	шт.
D	вывод	1	шт.


<p>Дизайн проект квартиры г.Нур-Султан, ул.Е809, д.1/1, кв.34</p>	Стадия	Лист	Листов
	ДП	25	93
<p>План электрооборудования М 1:50 Гостиная</p>	студия дизайна "Modify"		

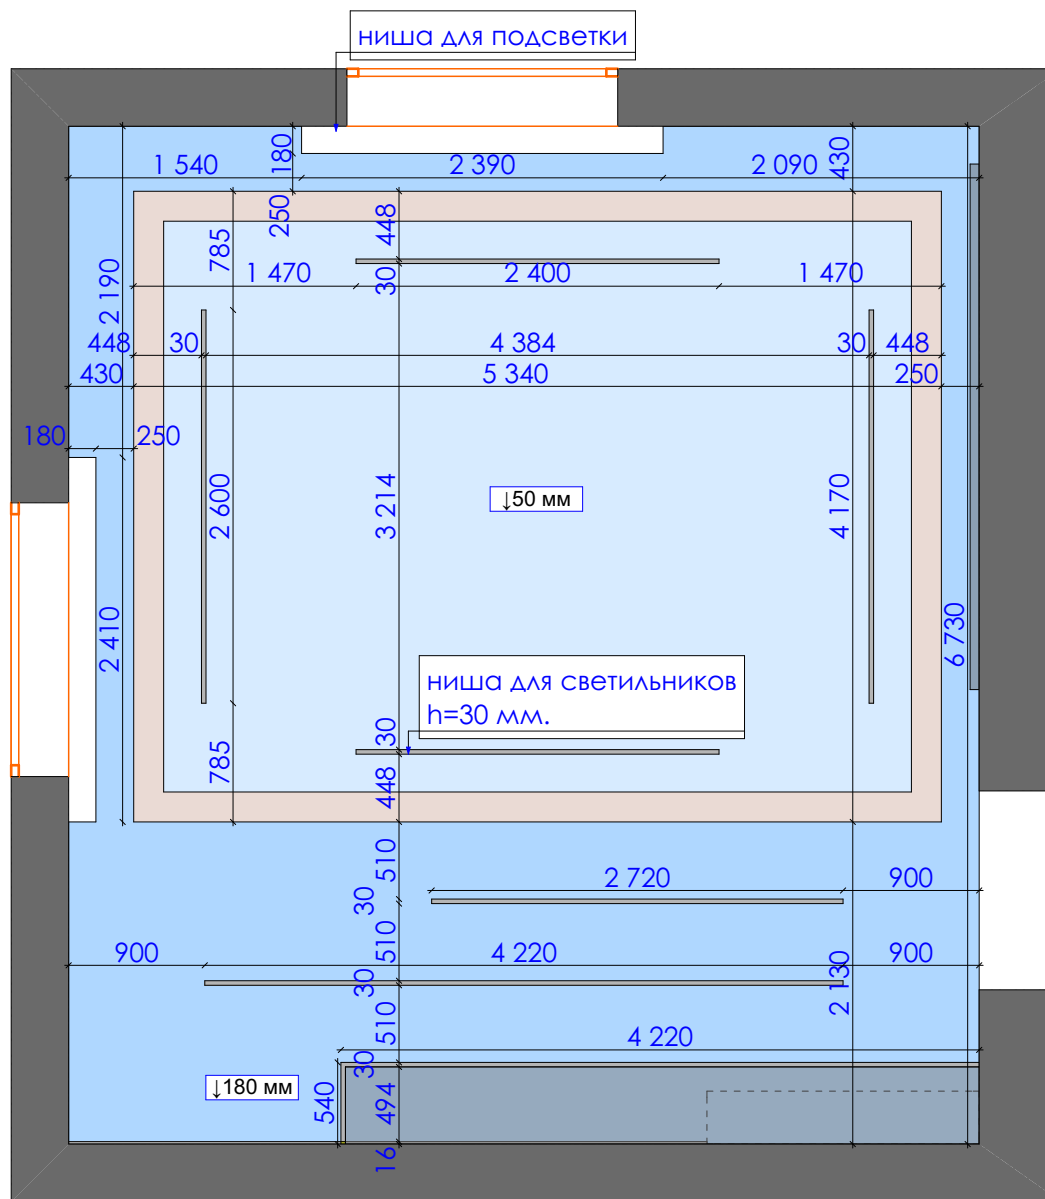

Экспликация

усл.об	наименование	кол.во	ед. изм.
	гипсокартонный потолок	39,7	кв.м.
	декоративная штукатурка	2,2	кв.м.
	карниз европласт 1.50.273 130*198 мм.	19,1	п.м.

Дизайн проект квартиры г.Нур-Султан, ул.Е809, д.1/1, кв.34	Стадия	Лист	Листов
	ДП	26	93
План потолка М 1:50 Гостиная		студия дизайна "Modify"	


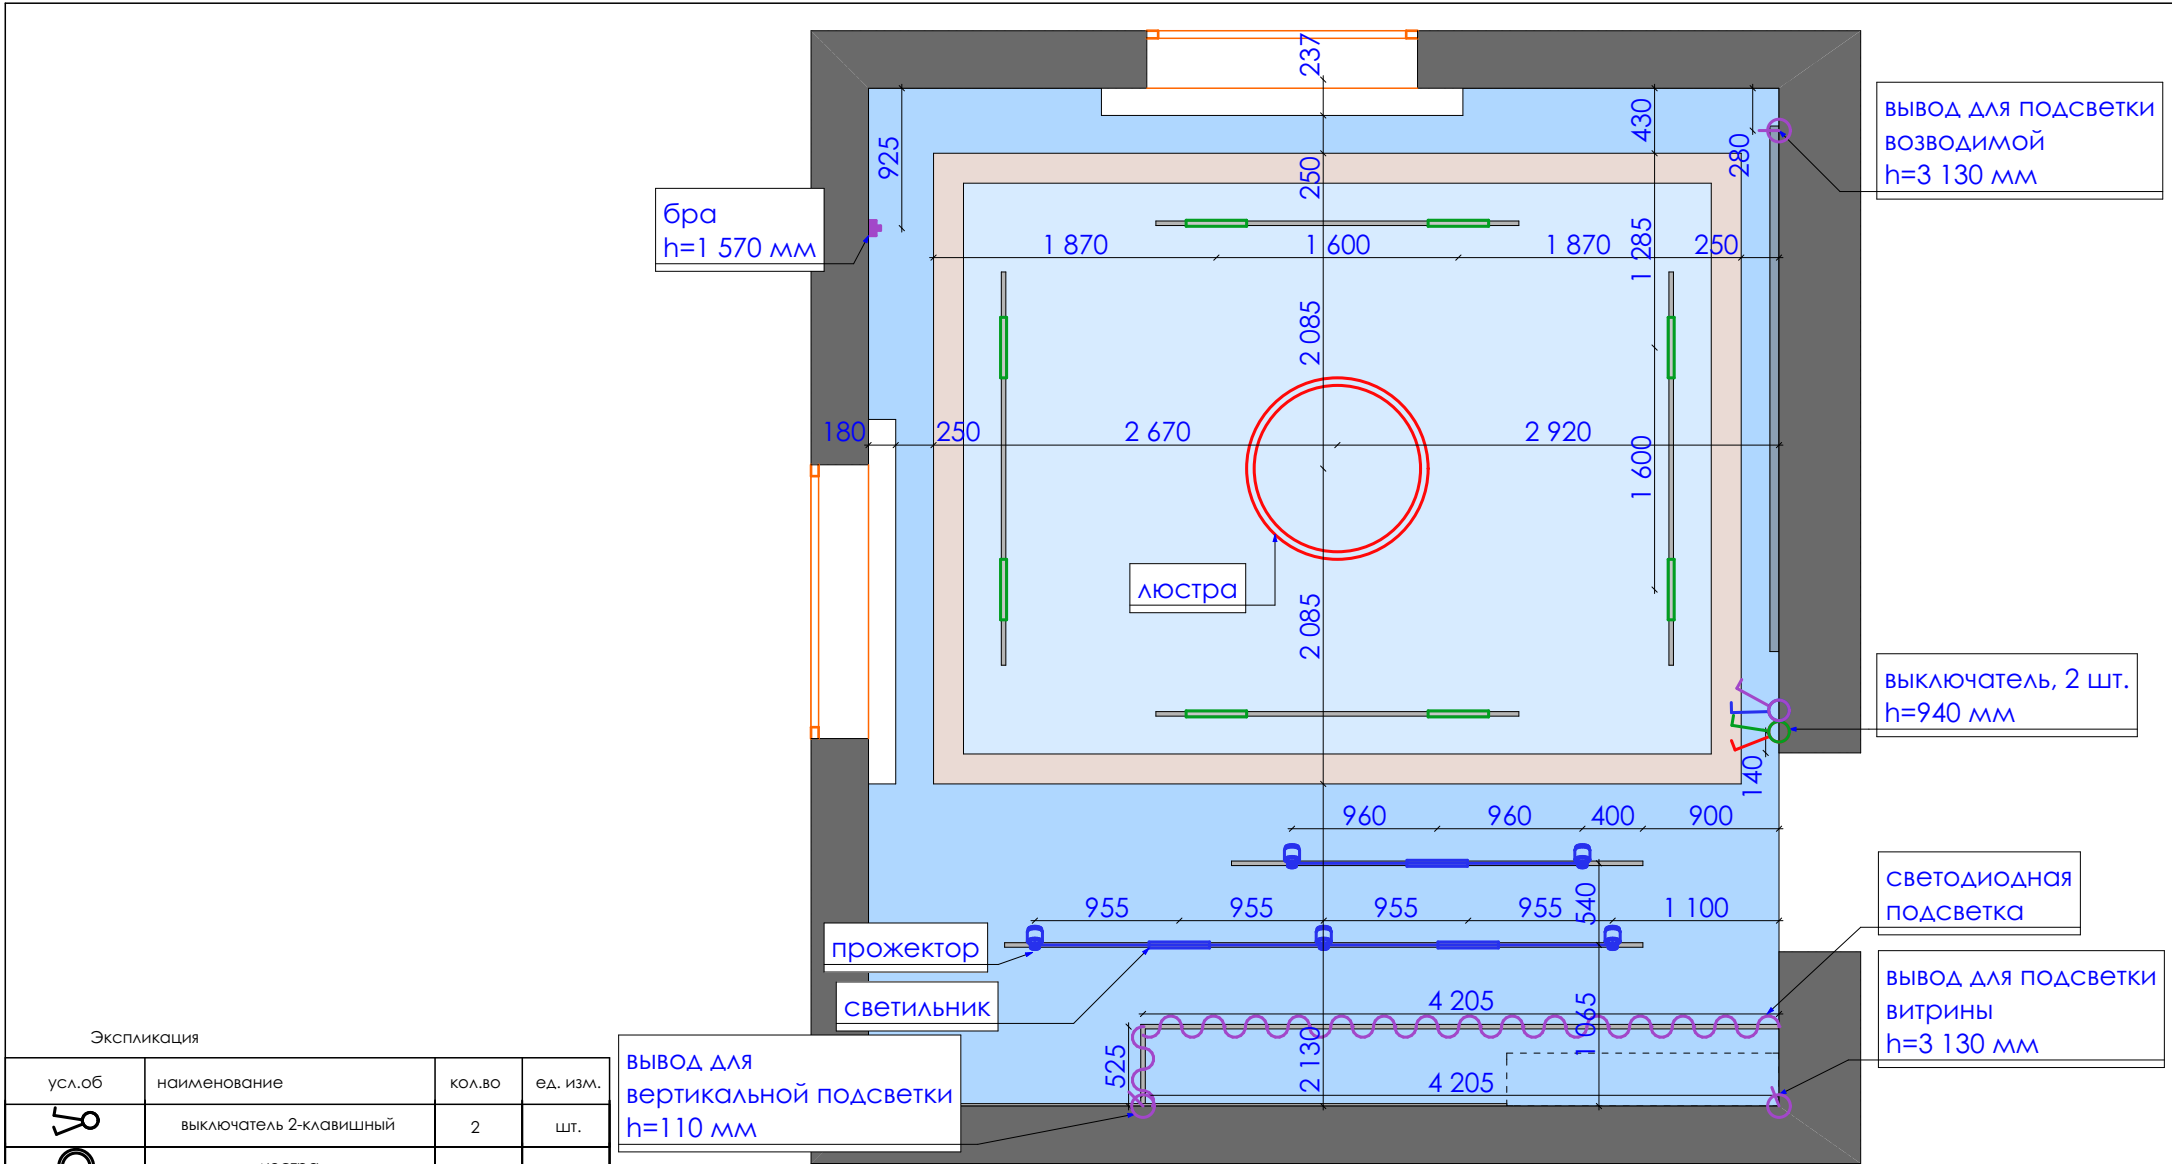


Экспликация

усл.об	наименование	кол.во	ед. изм.
	выключатель 2-клавишный	2	шт.
	люстра	1	шт.
	светильник	11	шт.
	светильник	5	шт.
	бра	1	шт.
	вывод	3	шт.
	светодиодная подсветка	4,8	п.м.

Вывод для вертикальной подсветки h=110 мм

Дизайн проект квартиры г.Нур-Султан, ул.Е809, д.1/1, кв.34	Стадия	Лист	Листов
	ДП	27	93
План осветительных приборов М 1:50 Гостиная		студия дизайна "Modify"	

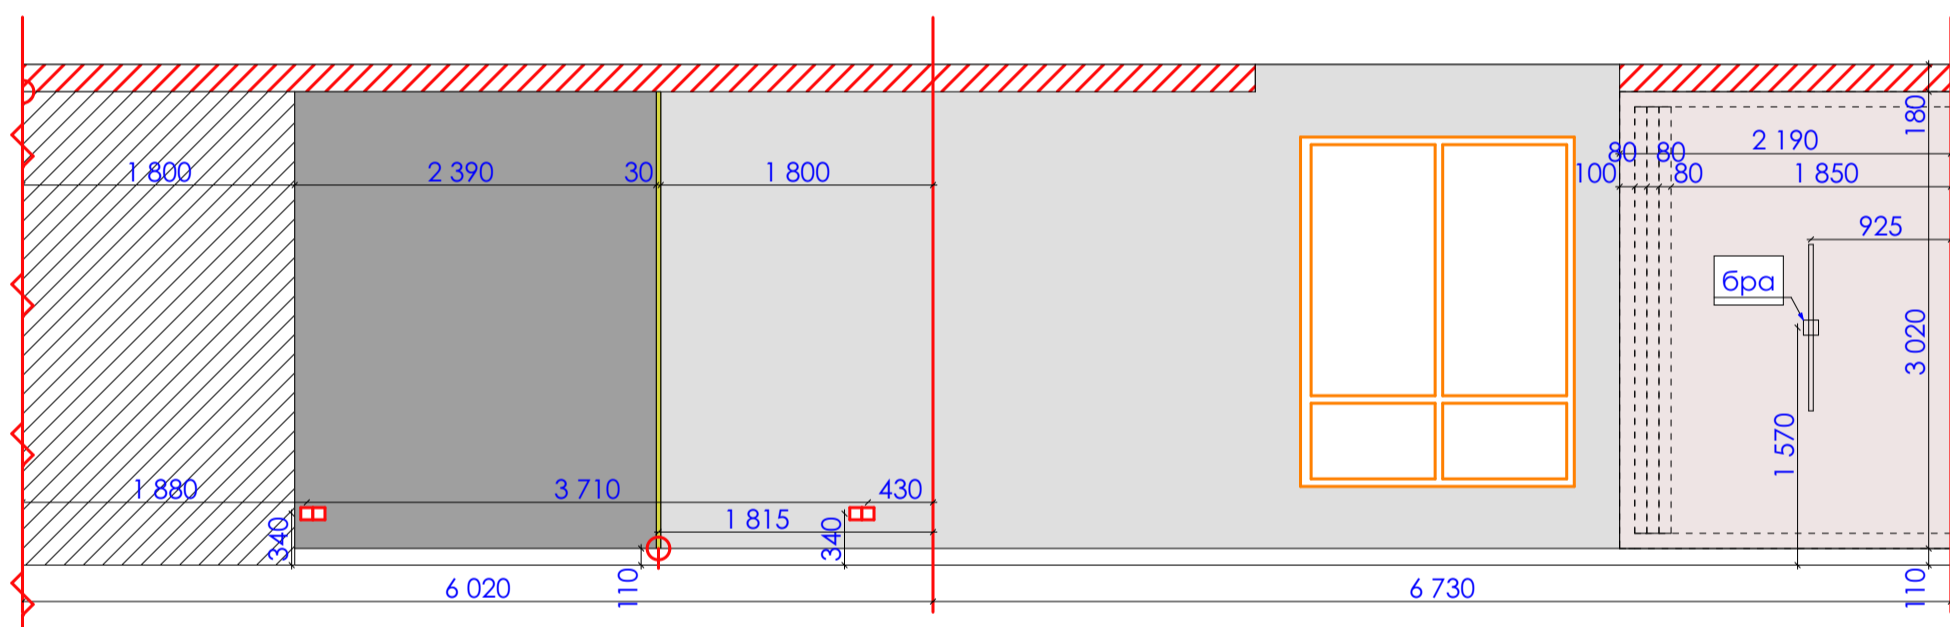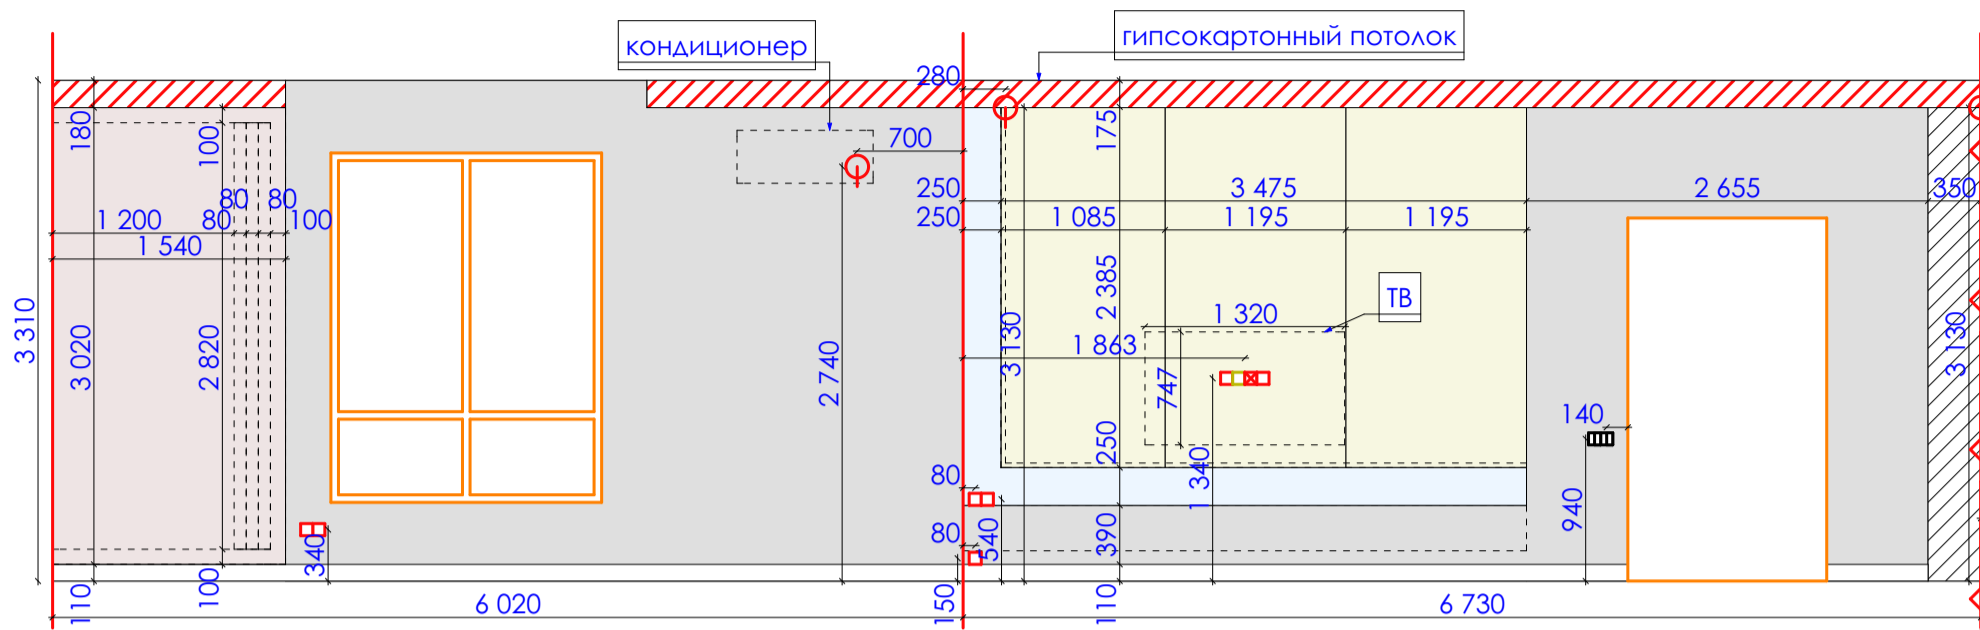

Экспликация

усл.об	наименование	кол.во	ед. изм.
	обои под покраску	33,5	кв.м.
	покраска за шкафом	6,8	кв.м.
	МДФ панель	11,7	кв.м.
	плитка SG592002R Монте Тиберио беж лаппатированный 1195*2385 мм. (керама мараци)	8,3	кв.м.
	зеркало	1,6	кв.м.
	декоративная штукатурка	7,5	кв.м.
□	розетка	11	шт.
□	розетка для интернета	1	шт.
⊠	розетка для ТВ	1	шт.
φ	вывод	4	шт.
□	выключатель 2-клавишный	2	шт.

Дизайн проект квартиры г.Нур-Султан, ул.Е809, д.1/1, кв.34	Стадия	Лист	Листов
	ДП		93
Развертка по стенам М 1:50 Гостиная		студия дизайна "Modify"	



Дизайн проект квартиры
г.Нур-Султан, ул.Е809, д.1/1, кв.34

Стадия	Лист	Листов
ДП	29	93

Общий вид
Кухня

студия дизайна "Modify"



Дизайн проект квартиры
г.Нур-Султан, ул.Е809, д.1/1, кв.34

Стадия	Лист	Листов
ДП	30	93

Общий вид
Кухня

студия дизайна "Modify"



Дизайн проект квартиры
г.Нур-Султан, ул.Е809, д.1/1, кв.34

Стадия	Лист	Листов
ДП	31	93

Общий вид
Кухня

студия дизайна "Modify"



Дизайн проект квартиры
г.Нур-Султан, ул.Е809, д.1/1, кв.34

Стадия	Лист	Листов
ДП	32	93

Общий вид
Кухня

студия дизайна "Modify"



Дизайн проект квартиры
г.Нур-Султан, ул.Е809, д.1/1, кв.34

Стадия	Лист	Листов
ДП	33	93

Общий вид
Кухня


студия дизайна "Modify"



<p>Дизайн проект квартиры г.Нур-Султан, ул.Е809, д.1/1, кв.34</p>	Стадия	Лист	Листов
	ДП	34	93
<p>Общий вид Балкон 1</p>	студия дизайна "Modify"		




Дизайн проект квартиры г.Нур-Султан, ул.Е809, д.1/1, кв.34	Стадия	Лист	Листов
	ДП	35	93
Общий вид Балкон 2	студия дизайна "Modify"		

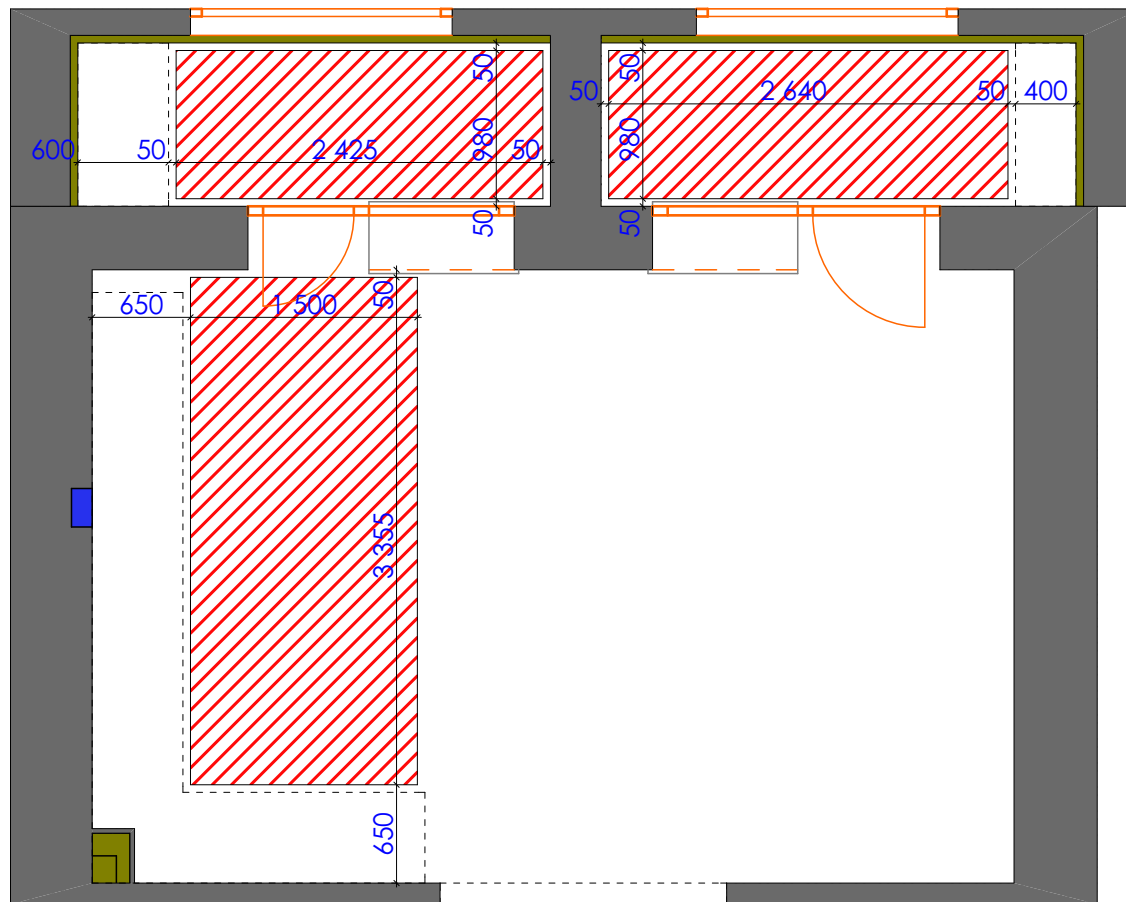

Экспликация

усл.об	наименование	кол.во	ед. изм.
	теплый пол (электрический) кухня	5,1	кв.м.
	теплый пол (электрический) балконы	5	кв.м.


Дизайн проект квартиры г.Нур-Султан, ул.Е809, д.1/1, кв.34	Стадия	Лист	Листов
	ДП	36	93
План теплого пола М 1:50 Кухня, балкон 1, 2		студия дизайна "Modify"	

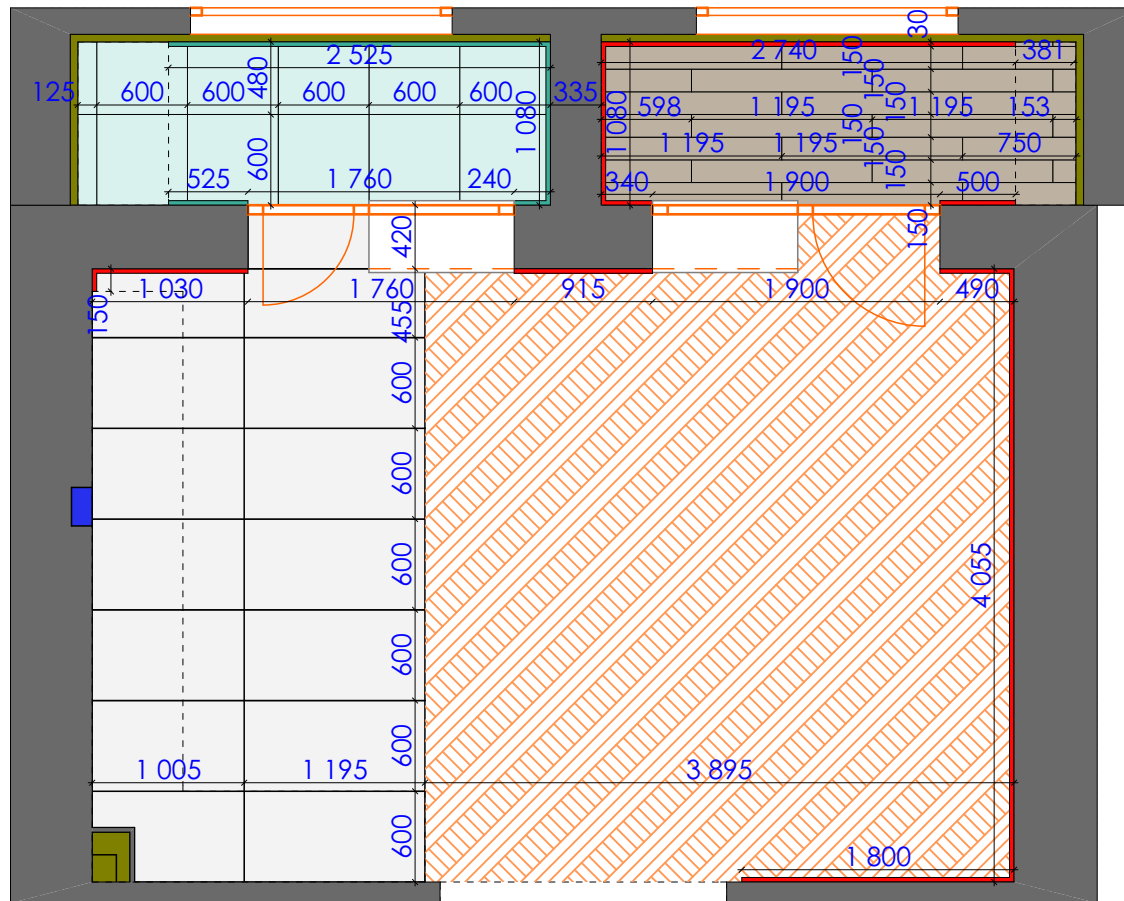


Экспликация

усл.об	наименование	кол.во	ед. изм.
	паркет	16,9	кв.м.
	плинтус европласт 1.53.101 110*26 мм.	13,1	п.м.
	плинтус каменный 110*26 мм.	4,4	п.м.
	плитка SG564502R Монте Тиберио бежевый лаппатированный 600*1195 мм. (керама мараци)	9,4	кв.м.
	плитка SG540000R Сальветти капучино светлый обрезной 150*1195 мм (керама мараци)	3,4	кв.м.
	плитка SG622600R Монте Тиберио обрезной 600*600 мм (керама мараци)	3,4	кв.м.

Дизайн проект квартиры г.Нур-Султан, ул.Е809, д.1/1, кв.34	Стадия	Лист	Листов
	ДП	37	93
План напольных покрытий М 1:50 Кухня, балкон 1,2		студия дизайна "Modify"	

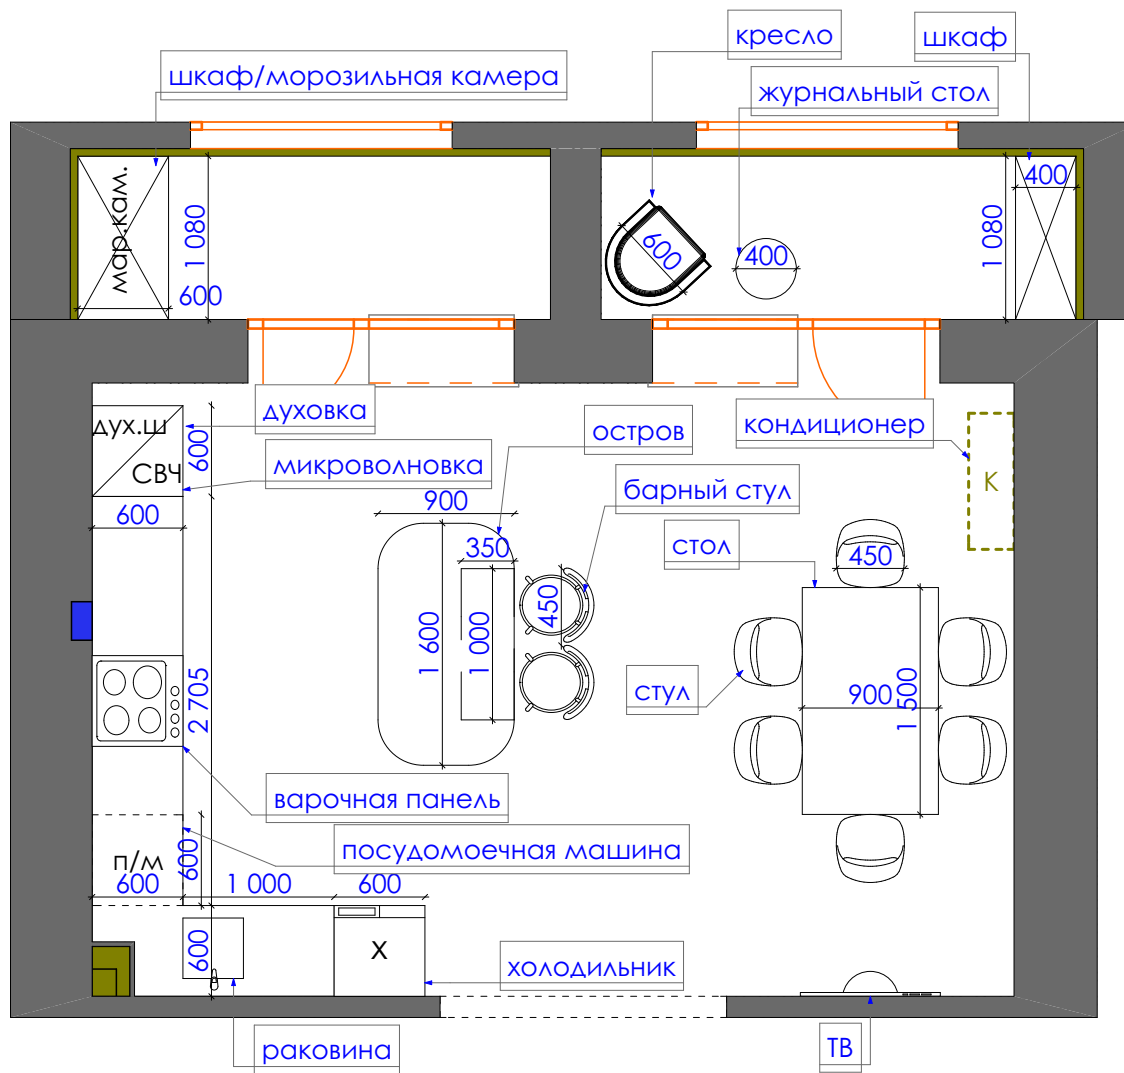

Дизайн проект квартиры г.Нур-Султан, ул.Е809, д.1/1, кв.34	Стадия	Лист	Листов
	ДП	38	93
План расстановки оборудования М 1:50 Кухня, балкон 1,2	студия дизайна "Modify"		

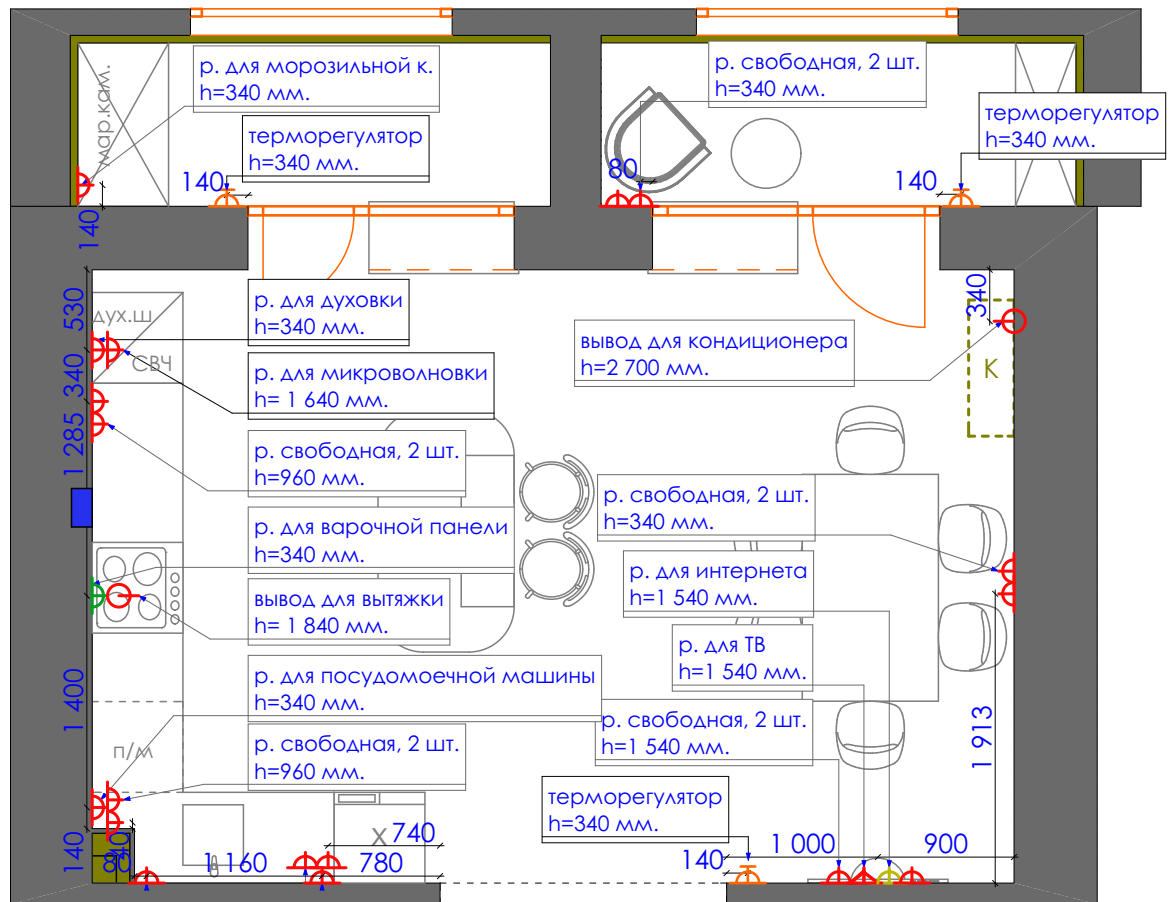


Экспликация

усл.об	наименование	кол.во	ед. изм.
⚡	розетка	18	шт.
🌐	розетка для интернета	1	шт.
📺	розетка для ТВ	1	шт.
⚡	розетка на 32А с заземлением для варочной панели	1	шт.
⊖	вывод	2	шт.
🌡	терморегулятор	3	шт.

Размещение электрооборудования уточнять у производителей кухонной мебели





Дизайн проект квартиры г.Нур-Султан, ул.Е809, д.1/1, кв.34	Стадия	Лист	Листов
	ДП	39	93
План электрооборудования М 1:50 Кухня, балкон 1, 2		студия дизайна "Modify"	

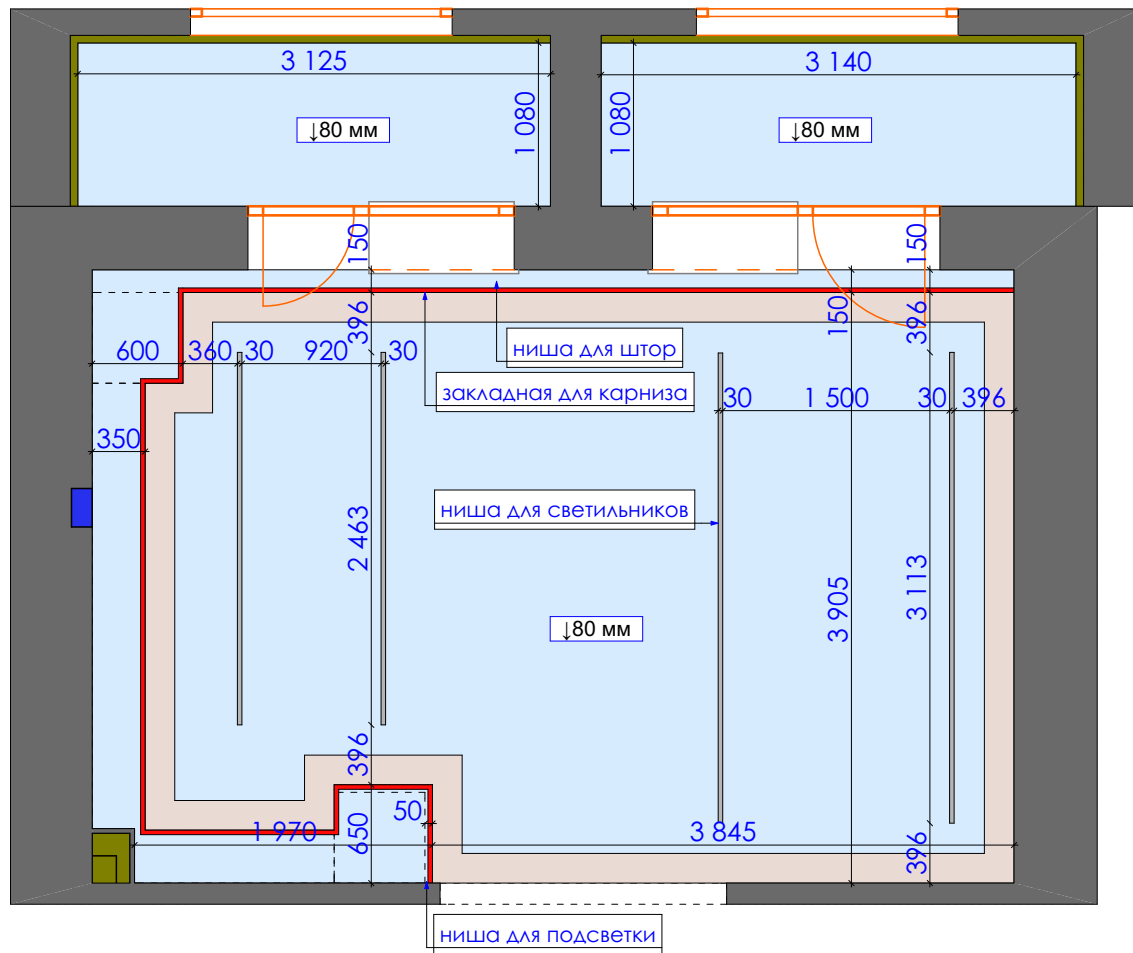

Экспликация

усл.об	наименование	кол.во	ед. изм.
	гипсокартонный потолок	24,7	кв.м.
	гипсокартонный потолок (балкон 1)	3,4	кв.м.
	гипсокартонный потолок (балкон 2)	3,4	кв.м.
	карниз европласт 1.50.142 45*196 мм.	21,1	п.м.

Дизайн проект квартиры г.Нур-Султан, ул.Е809, д.1/1, кв.34	Стадия	Лист	Листов
	ДП	40	93
План потолка М 1:50 Кухня, балкон 1,2		студия дизайна "Modify"	

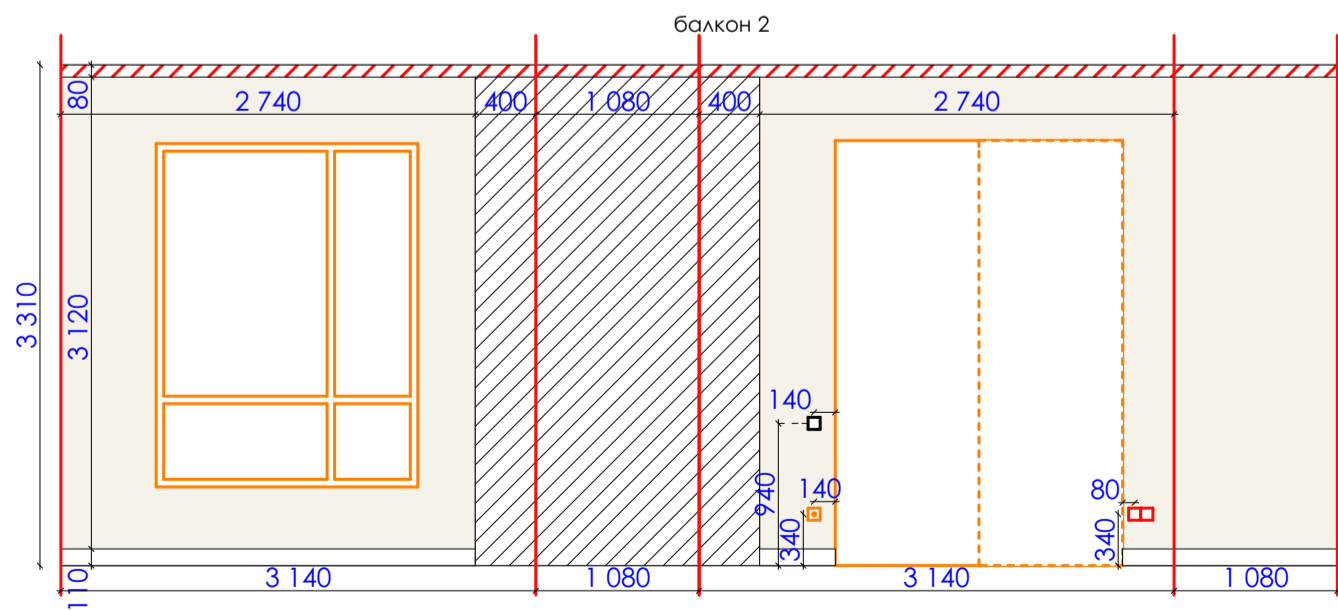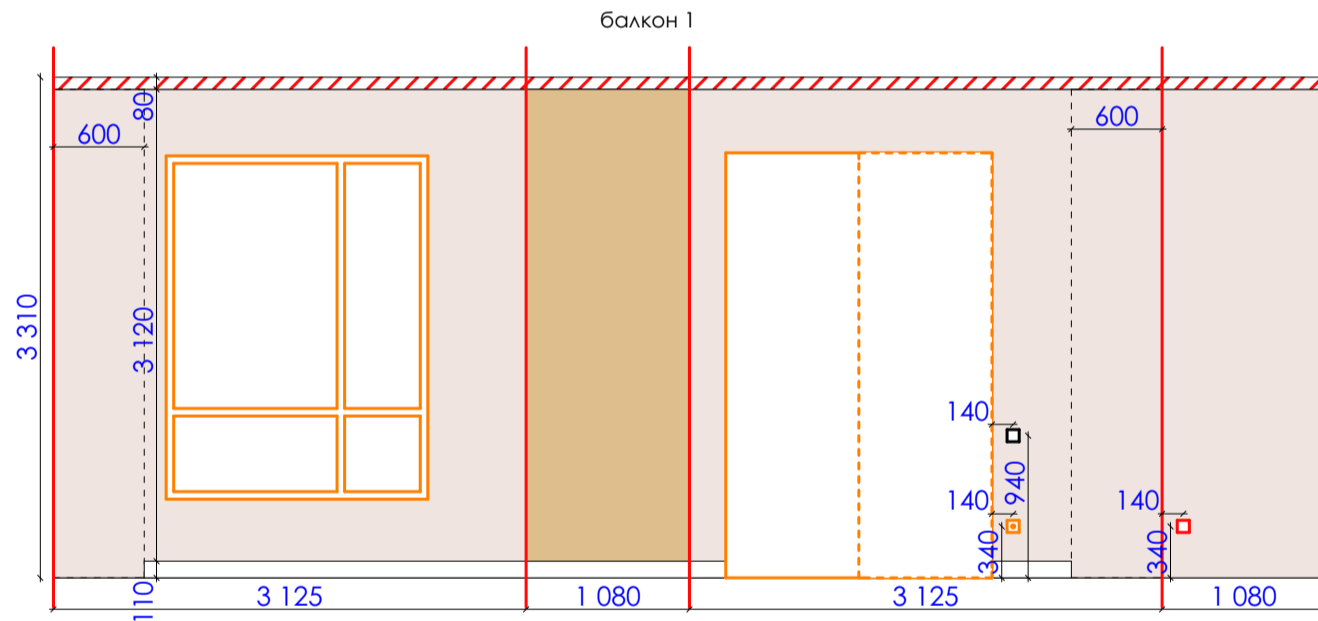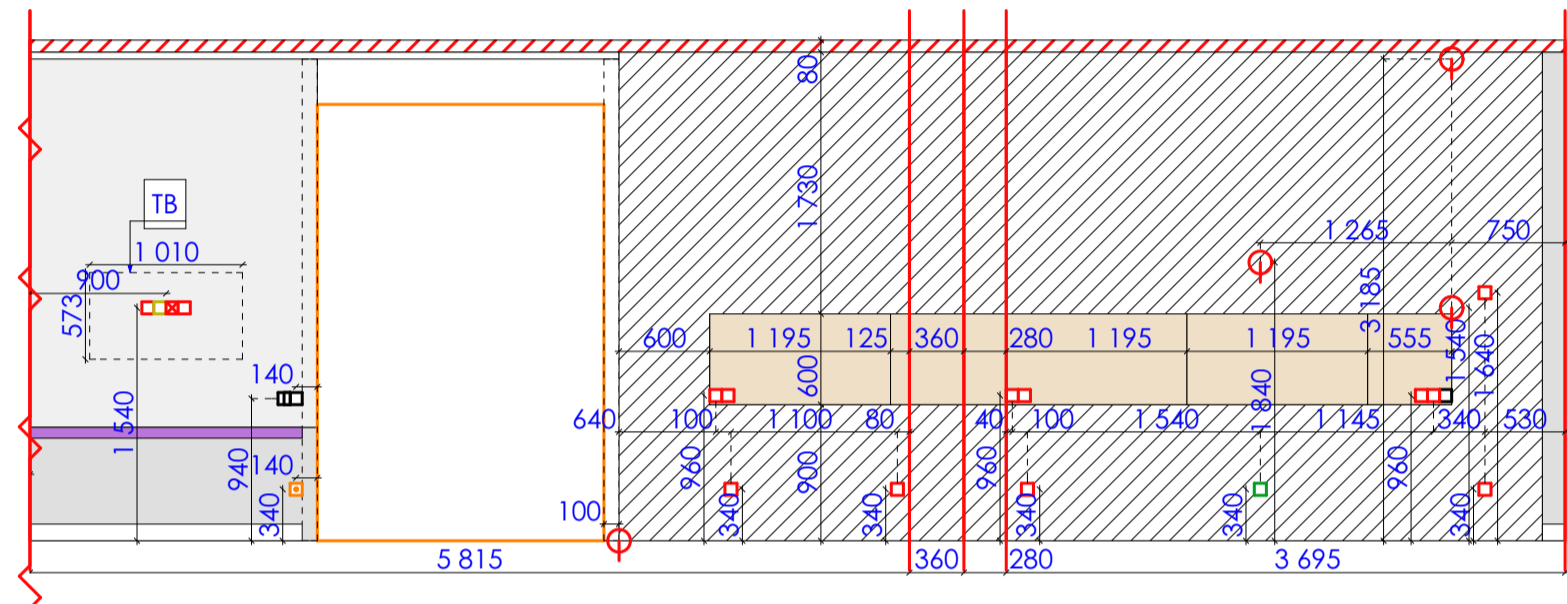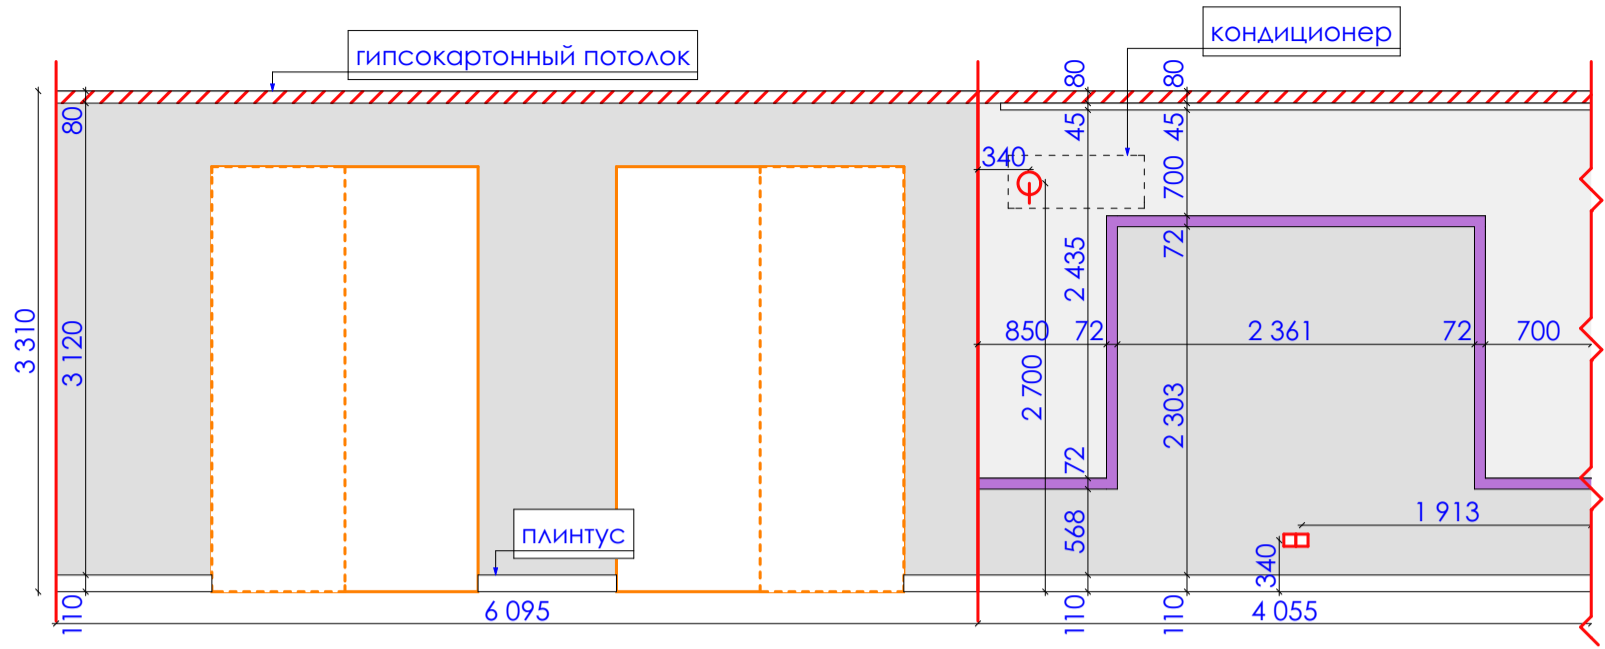

Экспликация

усл.об	наименование	кол.во	ед. изм.
	обои под покраску	18,3	кв.м.
	фреска	10,5	кв.м.
	покраска за шкафом	22,9	кв.м.
	плитка SG564502R Монте Тиберио бежевый лаппатированный 600*1195 мм. (керама мараци)	3	кв.м.
	молдинг европласт 1.51.360 72*12 мм.	9,7	п.м.
	покраска	14,8	кв.м.
	евровагонка	3,4	кв.м.
	покраска	12	кв.м.
□	розетка на 32А с заземлением для варочной панели	1	шт.
□	розетка	18	шт.
□	розетка для интернета	1	шт.
⊗	розетка для ТВ	1	шт.
φ	вывод	5	шт.
□	терморегулятор	3	шт.
□	выключатель 1-клавишный	4	шт.
□	выключатель 2-клавишный	1	шт.

Дизайн проект квартиры
г.Нур-Султан, ул.Е809, д.1/1, кв.34

Развертка по стенам М 1:50
Кухня, балкон 1,2

Стадия	Лист	Листов
ДП		93

Студия дизайна "Modify"



Дизайн проект квартиры г.Нур-Султан, ул.Е809, д.1/1, кв.34	Стадия	Лист	Листов
	ДП	43	93
Общий вид Спальня	студия дизайна "Modify"		



Дизайн проект квартиры
г.Нур-Султан, ул.Е809, д.1/1, кв.34

Стадия	Лист	Листов
ДП	44	93

Общий вид
Спальня


студия дизайна "Modify"




Дизайн проект квартиры г.Нур-Султан, ул.Е809, д.1/1, кв.34	Стадия	Лист	Листов
	ДП	45	93
Общий вид Спальня		студия дизайна "Modify"	



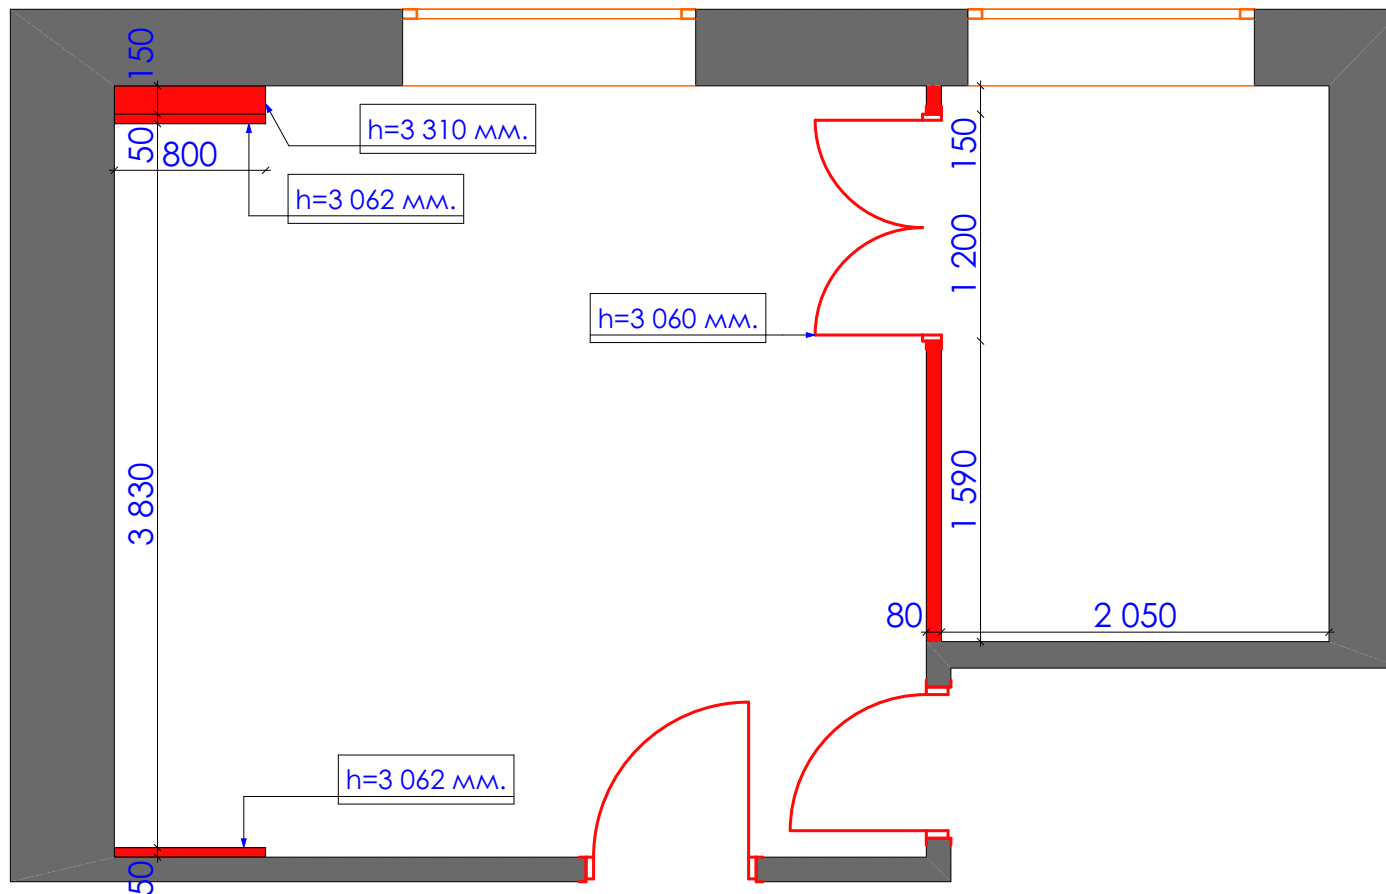


<p>Дизайн проект квартиры г.Нур-Султан, ул.Е809, д.1/1, кв.34</p>	Стадия	Лист	Листов
	ДП	46	93
<p>Общий вид Гардероб</p>	<p>студия дизайна "Modify"</p>		

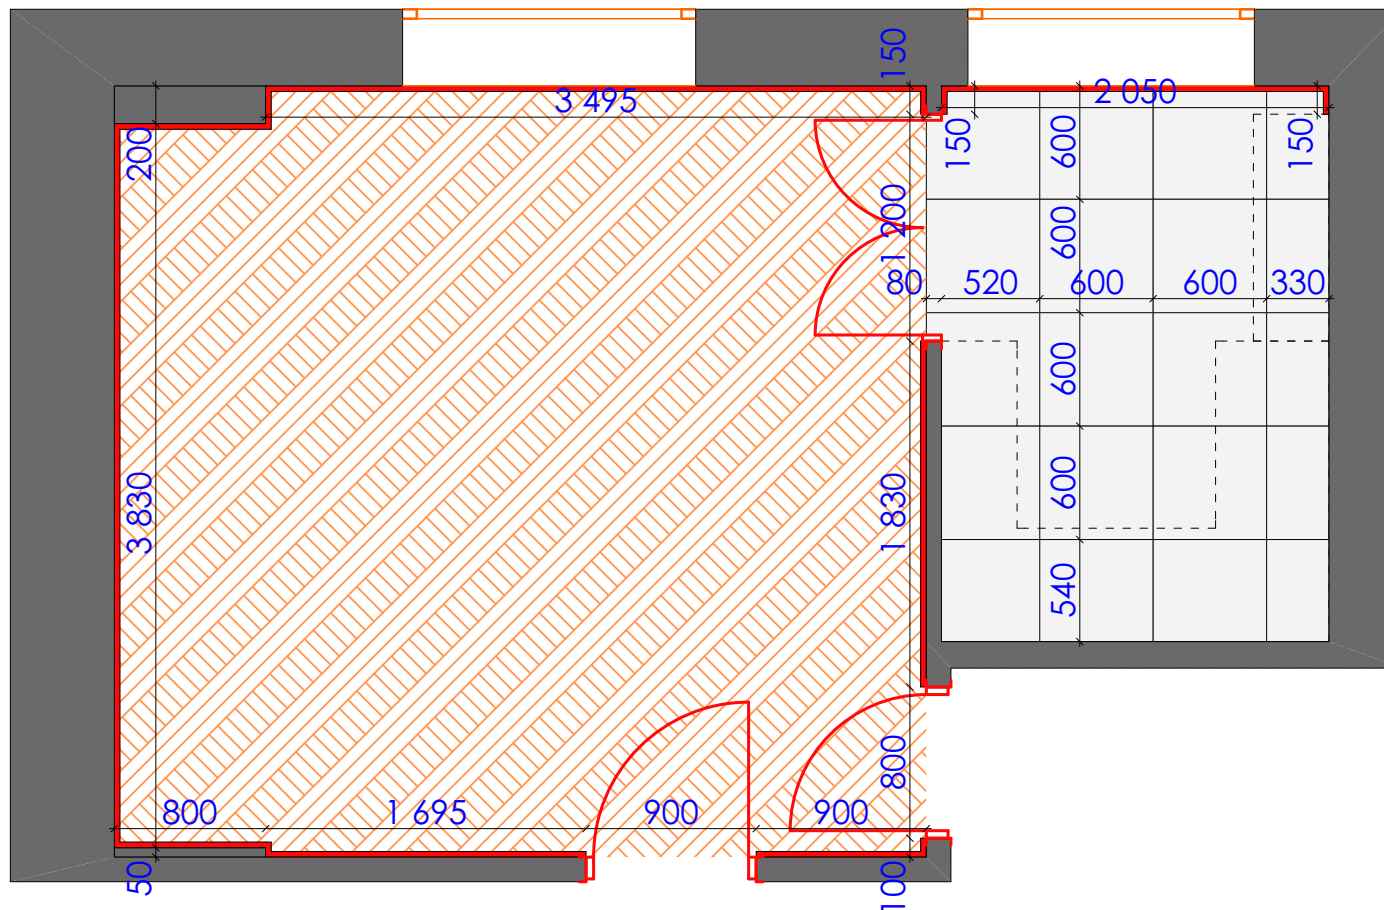


Дизайн проект квартиры г.Нур-Султан, ул.Е809, д.1/1, кв.34	Стадия	Лист	Листов
	ДП	47	93
План электрооборудования М 1:40 Спальня, гардероб	студия дизайна "Modify"		




Экспликация

 усл.об	наименование	кол.во	ед. изм.
	паркет	17,4	кв.м.
	плинтус европласт 1.53.101 110*26 мм.	16,4	п.м.
	плитка DL602700R Альбино серый обрезной 600*600 мм. (керама мараци)	6,2	кв.м.

<p>Дизайн проект квартиры г.Нур-Султан, ул.Е809, д.1/1, кв.34</p>	Стадия	Лист	Листов
	ДП	48	93
<p>План напольных покрытий М 1:40 Спальня, гардероб</p>	студия дизайна "Modify"		

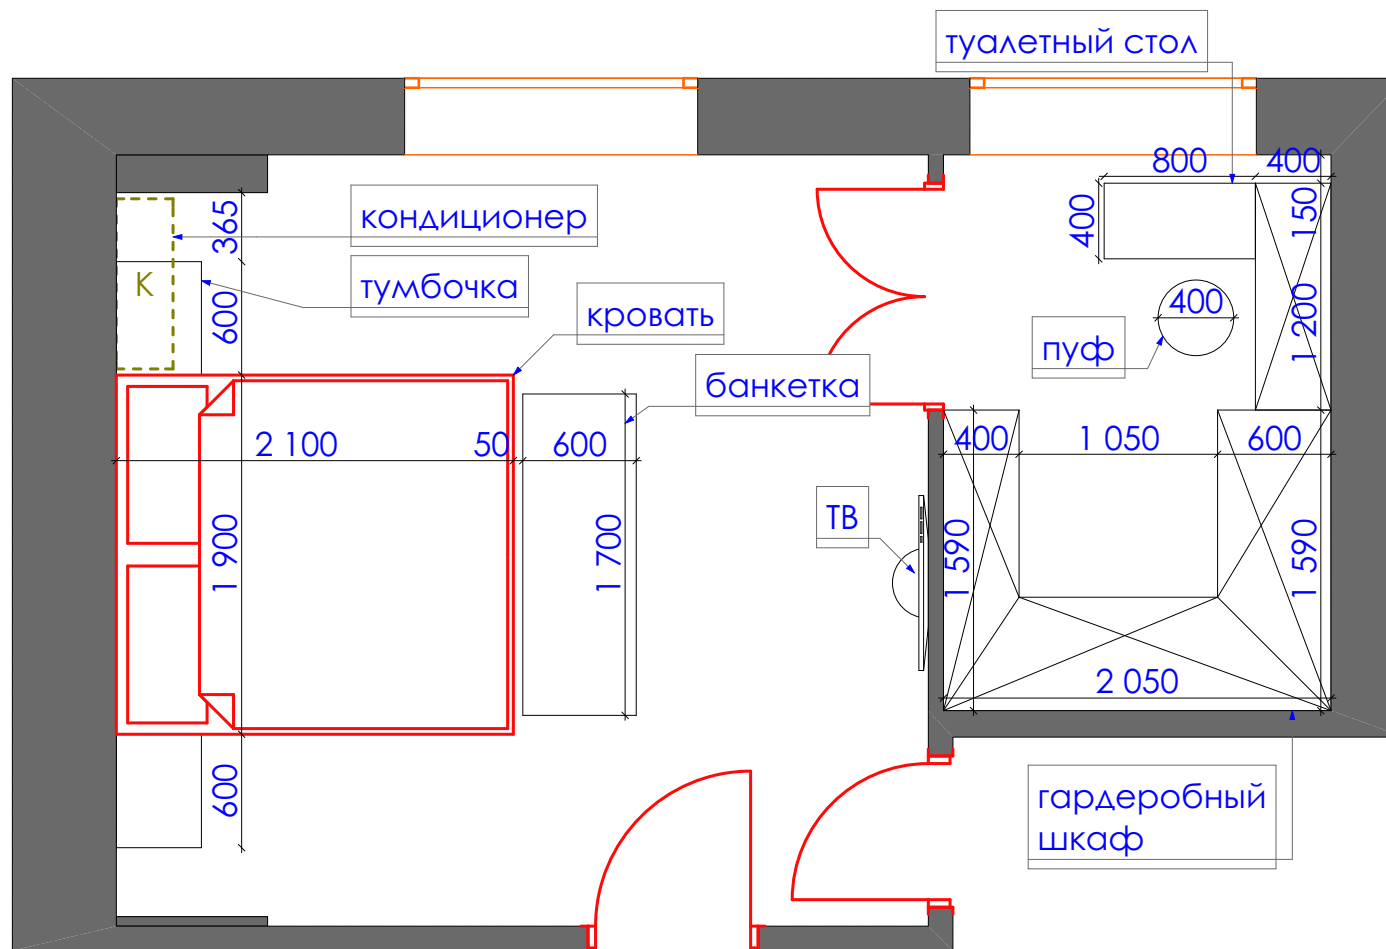


Дизайн проект квартиры г.Нур-Султан, ул.Е809, д.1/1, кв.34	Стадия	Лист	Листов
	ДП	49	93
План расстановки оборудования М 1:40 Спальня, гардероб	студия дизайна "Modify"		

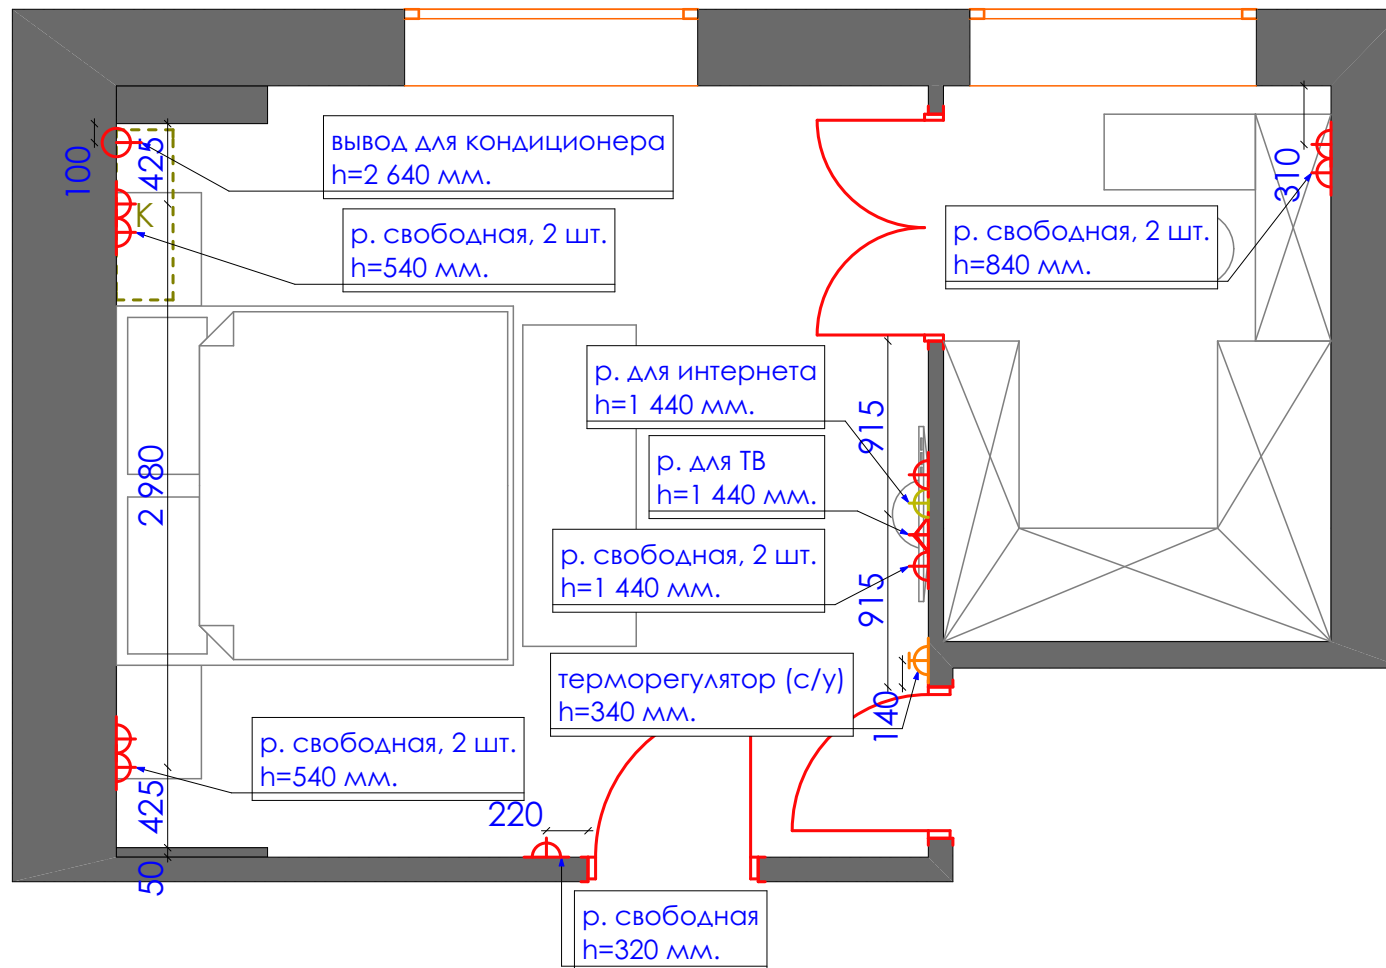

Экспликация

усл.об	наименование	кол.во	ед. изм.
⚡	розетка	9	шт.
🌐	розетка для интернета	1	шт.
📺	розетка для ТВ	1	шт.
⊕	вывод	1	шт.


Дизайн проект квартиры г.Нур-Султан, ул.Е809, д.1/1, кв.34	Стадия	Лист	Листов
	ДП	50	93
План электрооборудования М 1:40 Спальня, гардероб	студия дизайна "Modify"		

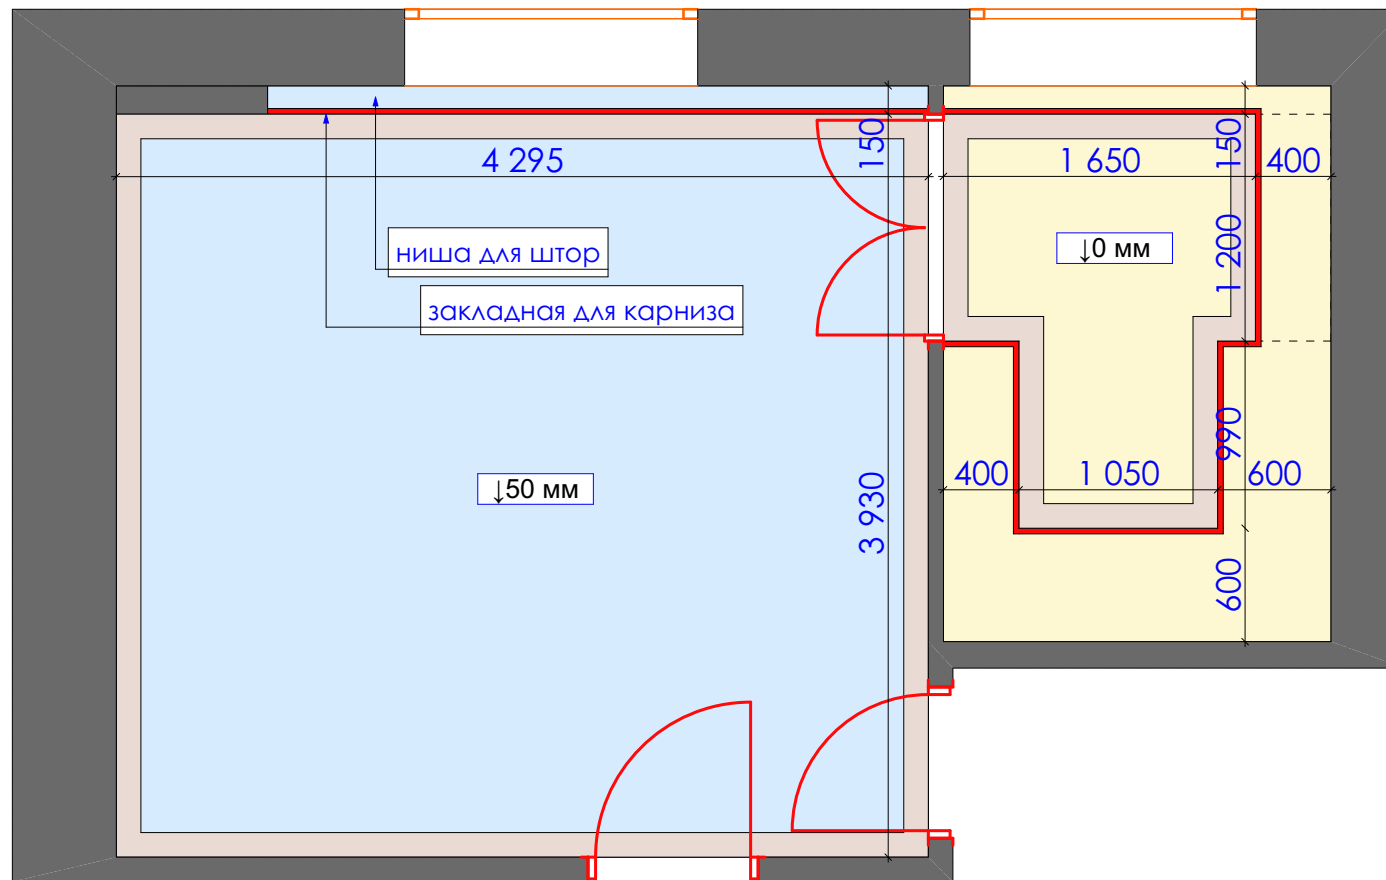

Экспликация

усл.об	наименование	кол.во	ед. изм.
	потолок выровненный под маяк	6,1	кв.м.
	гипсокартонный потолок	17,4	кв.м.
	карниз европласт 1.50.273 198*130 мм.	24,7	п.м.




<p>Дизайн проект квартиры г.Нур-Султан, ул.Е809, д.1/1, кв.34</p>	Стадия	Лист	Листов
	ДП	51	93
<p>План потолка М 1:40 Спальня, гардероб</p>	студия дизайна "Modify"		

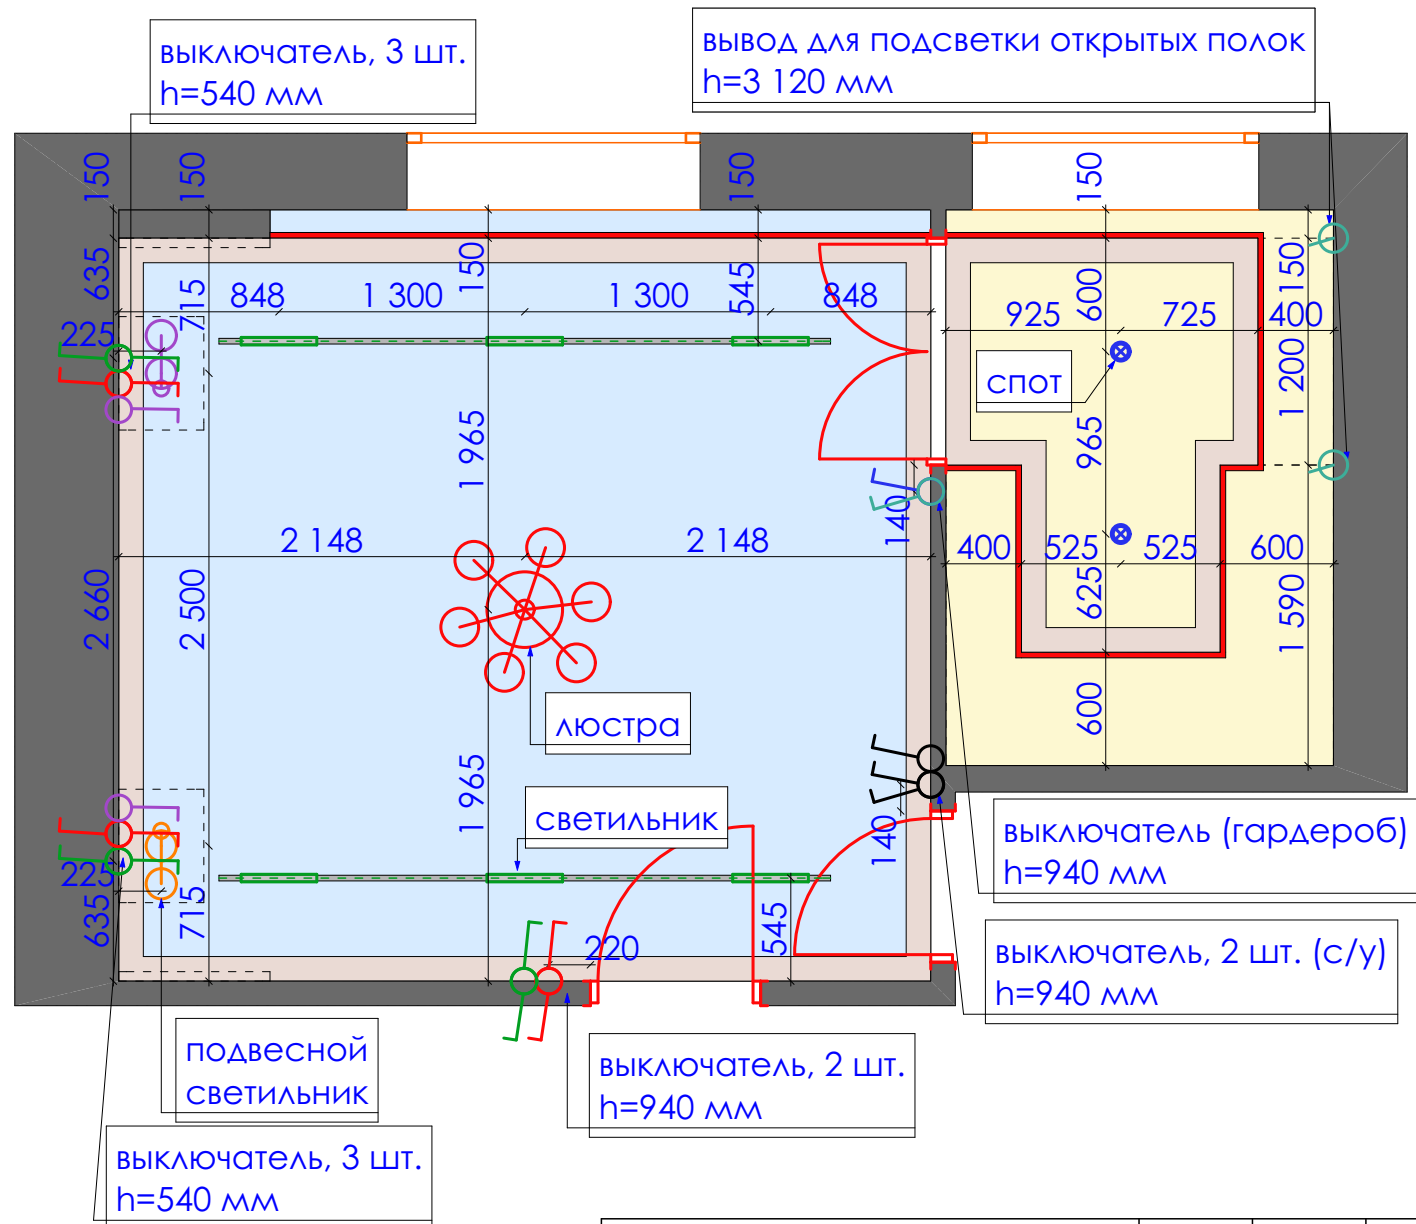

Экспликация

усл.об	наименование	кол.во	ед. изм.
	выключатель 1-клавишный	2	шт.
	выключатель 2-клавишный	1	шт.
	выключатель 1-клавишный, проходной	6	шт.
	вывод	2	шт.
	люстра	1	шт.
	светильник	6	шт.
	подвесной светильник	2	шт.
	стакан	2	шт.

Дизайн проект квартиры г.Нур-Султан, ул.Е809, д.1/1, кв.34	Стадия	Лист	Листов
	ДП	52	93
План осветительных приборов М 1:40 Спальня, гардероб		студия дизайна "Modify"	

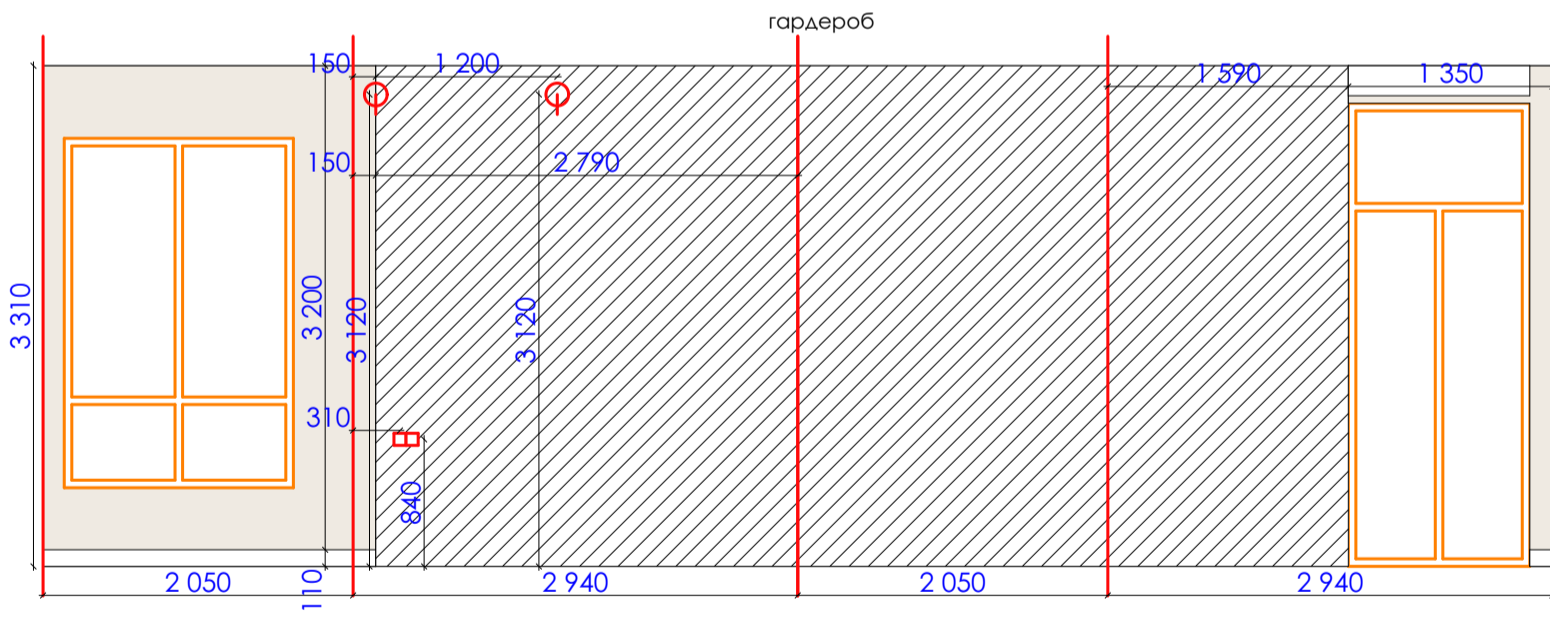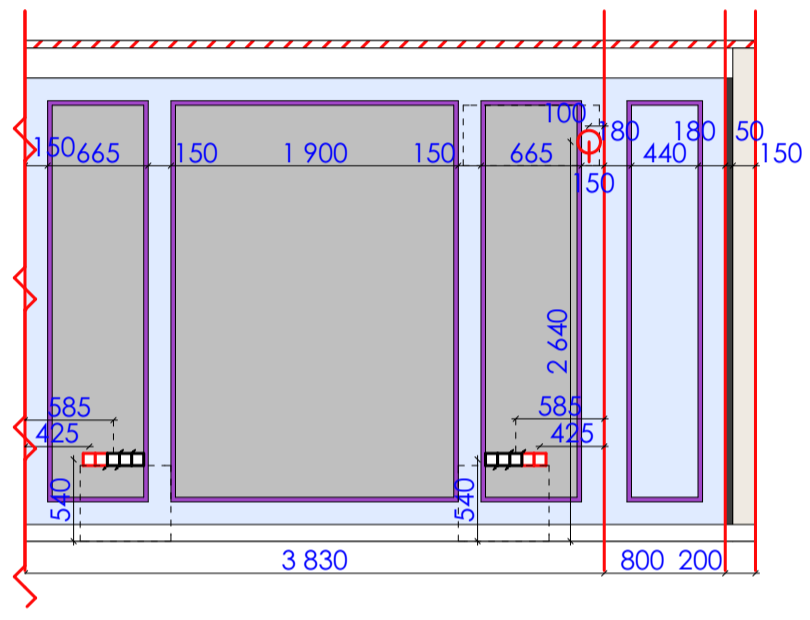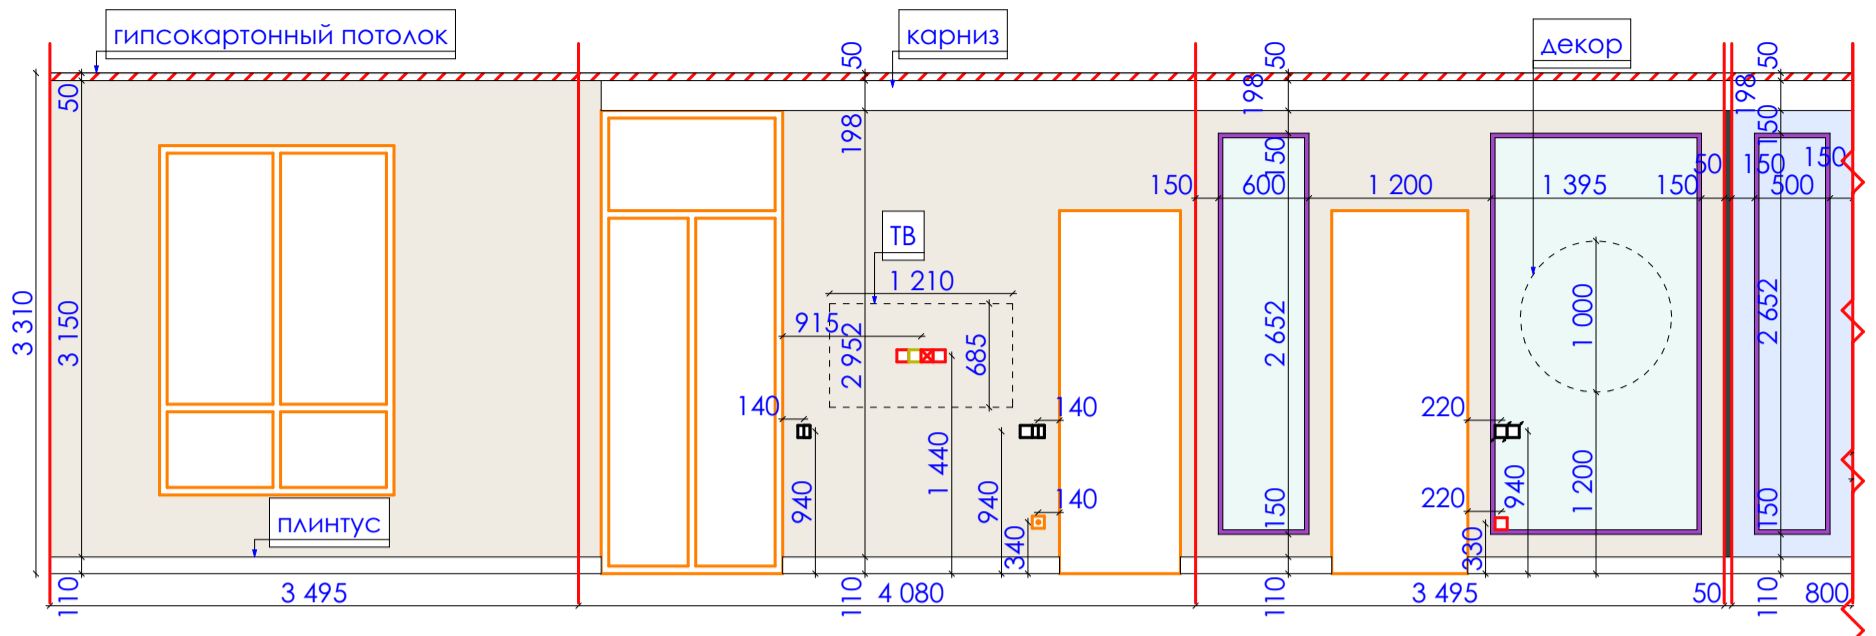

Экспликация

усл.об	наименование	кол.во	ед. изм.
[Light Brown Box]	обои под покраску	32	кв.м.
[Light Green Box]	фреска	4,9	кв.м.
[Grey Box]	обои	8	кв.м.
[Dark Grey Box]	обои под покраску	0,4	кв.м.
[Light Blue Box]	обои под покраску	8,8	кв.м.
[Hatched Box]	покраска за шкафом	21,3	кв.м.
[Purple Box]	молдинг европласт 1.51.379 30*13 мм.	49,6	п.м.
[Red Square]	розетка	9	шт.
[Green Square]	розетка для интернета	1	шт.
[Red Square with X]	розетка для ТВ	1	шт.
[Red Circle]	вывод	3	шт.
[Orange Circle]	терморегулятор	1	шт.
[White Square]	выключатель 1-клавишный	3	шт.
[White Square with 2 Lines]	выключатель 2-клавишный	2	шт.
[White Square with 1 Line]	выключатель 1-клавишный, проходной	6	шт.

Дизайн проект квартиры г.Нур-Султан, ул.Е809, д.1/1, кв.34	Стадия	Лист	Листов
	ДП		93
Развертка по стенам М 1:50 Спальня, гардероб		студия дизайна "Modify"	



Дизайн проект квартиры
г.Нур-Султан, ул.Е809, д.1/1, кв.34


Стадия	Лист	Листов
ДП	54	93

Общий вид
Детская


студия дизайна "Modify"



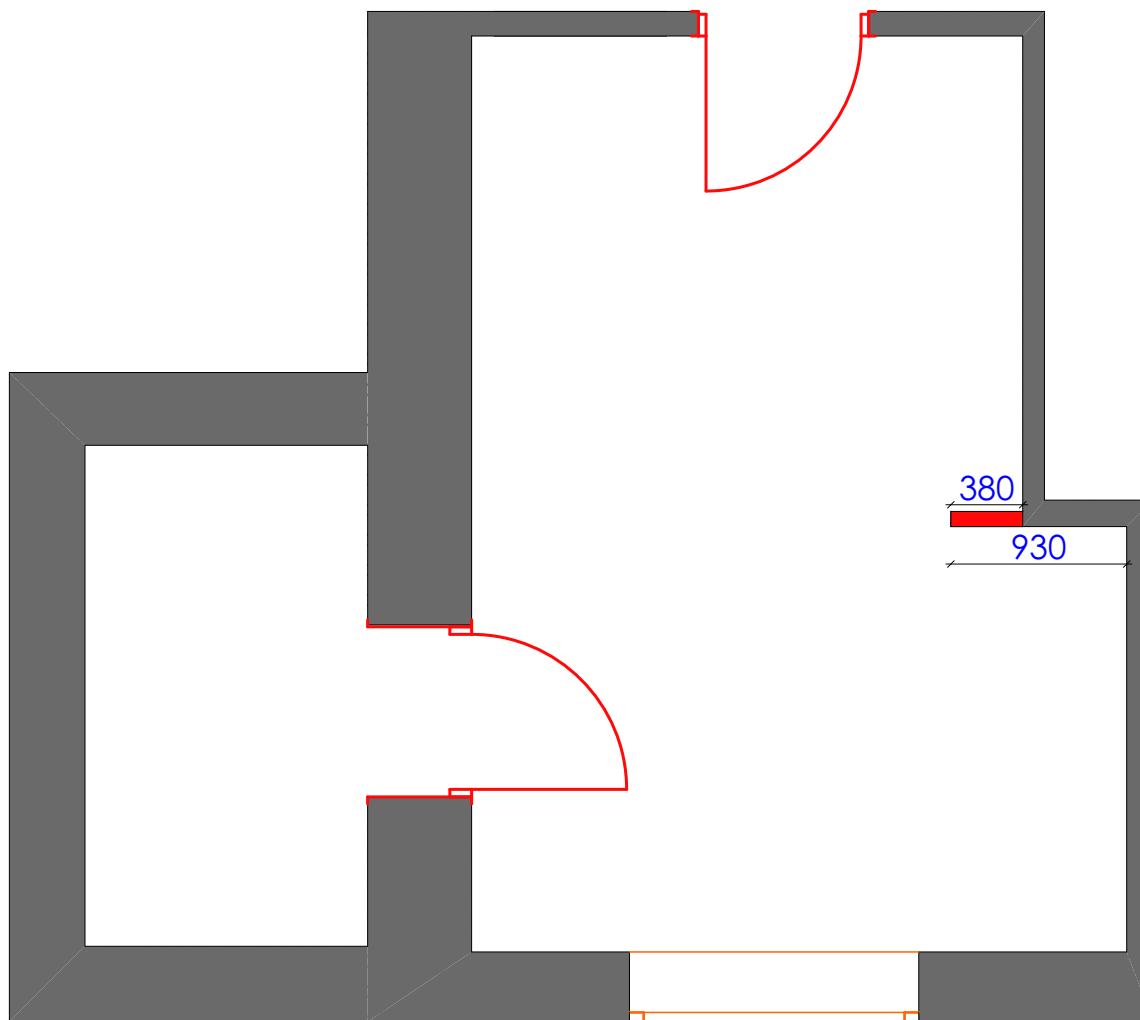

<p>Дизайн проект квартиры г.Нур-Султан, ул.Е809, д.1/1, кв.34</p>	Стадия	Лист	Листов
	ДП	55	93
<p>Общий вид Детская</p>	<p>студия дизайна "Modify"</p>		

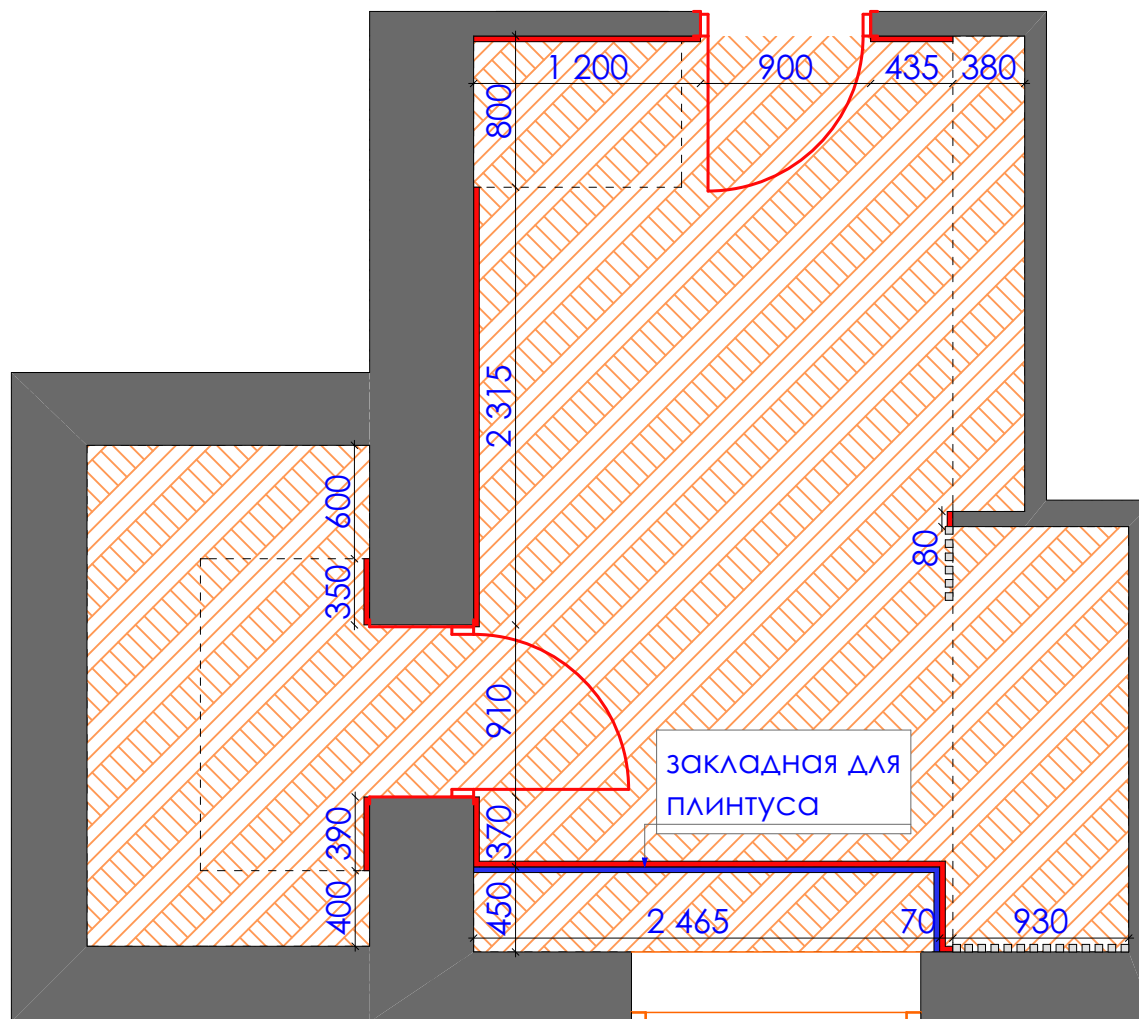


Дизайн проект квартиры г.Нур-Султан, ул.Е809, д.1/1, кв.34	Стадия	Лист	Листов
	ДП	56	93
План возводимых конструкций М 1:40 Детская, гардероб	студия дизайна "Modify"		




Экспликация

усл.об	наименование	кол.во	ед. изм.
	паркет	19,8	кв.м.
	плинтус европласт 1.53.101 110*26 мм.	8,2	п.м.

Дизайн проект квартиры г.Нур-Султан, ул.Е809, д.1/1, кв.34	Стадия	Лист	Листов
	ДП	57	93
План напольных покрытий М 1:40 Детская, гардероб		студия дизайна "Modify"	

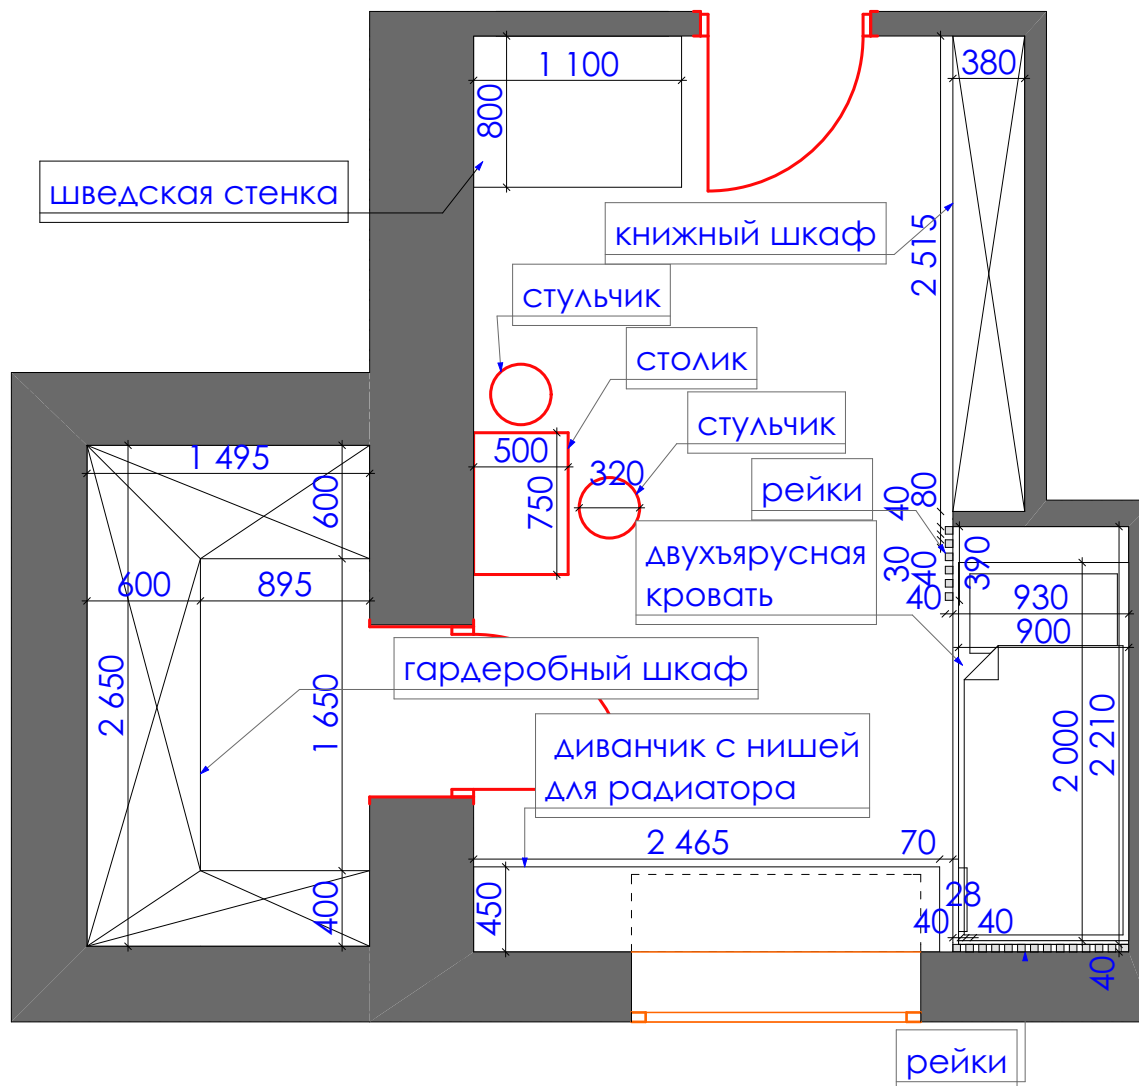

Дизайн проект квартиры г.Нур-Султан, ул.Е809, д.1/1, кв.34	Стадия	Лист	Листов
	ДП	58	93
План расстановки оборудования М 1:40 Детская, гардероб	студия дизайна "Modify"		

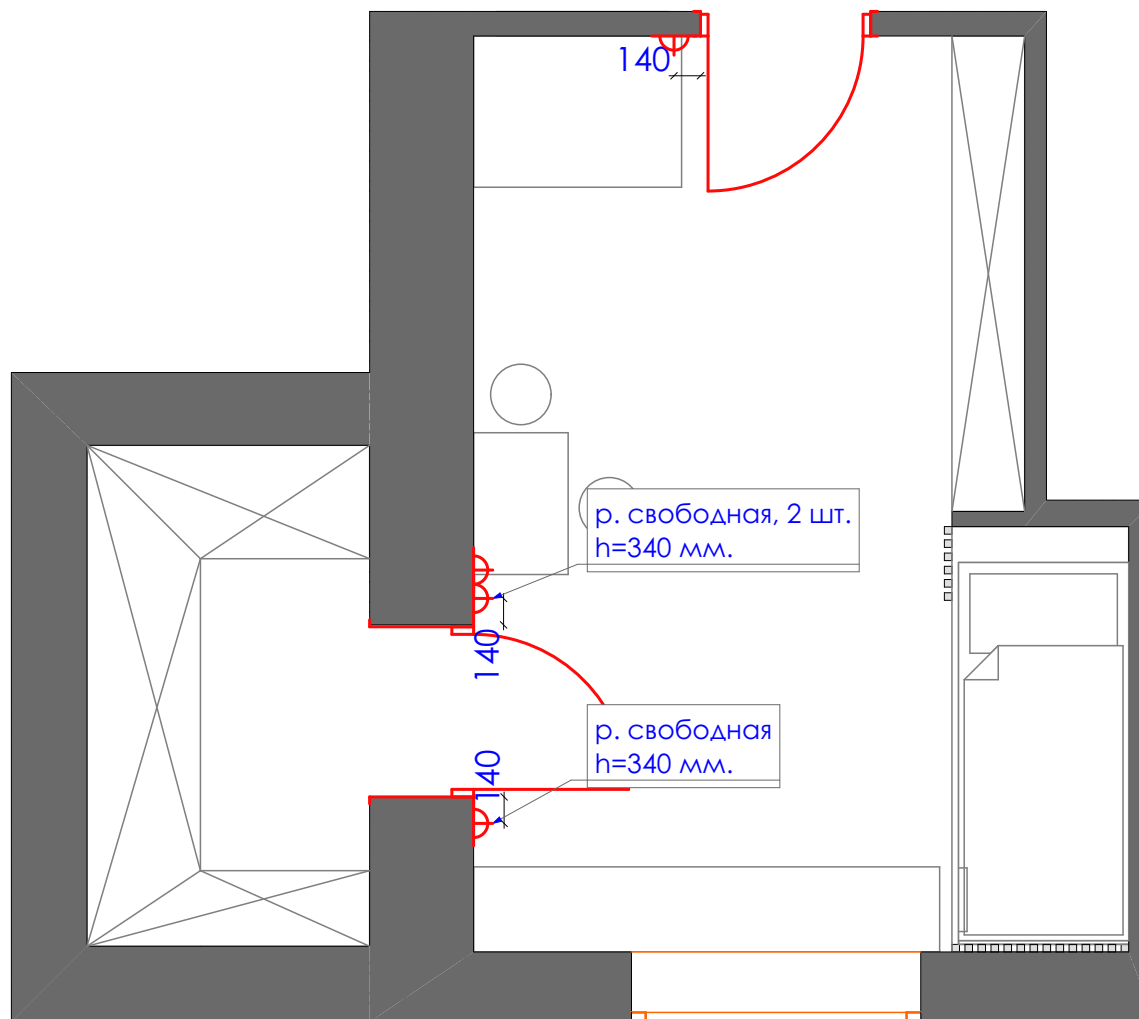

Экспликация


усл.об	наименование	кол.во	ед. изм.
4	розетка	4	шт.

Дизайн проект квартиры
г.Нур-Султан, ул.Е809, д.1/1, кв.34

Стадия	Лист	Листов
ДП	59	93

План электрооборудования М 1:40
Детская, гардероб


студия дизайна "Modify"

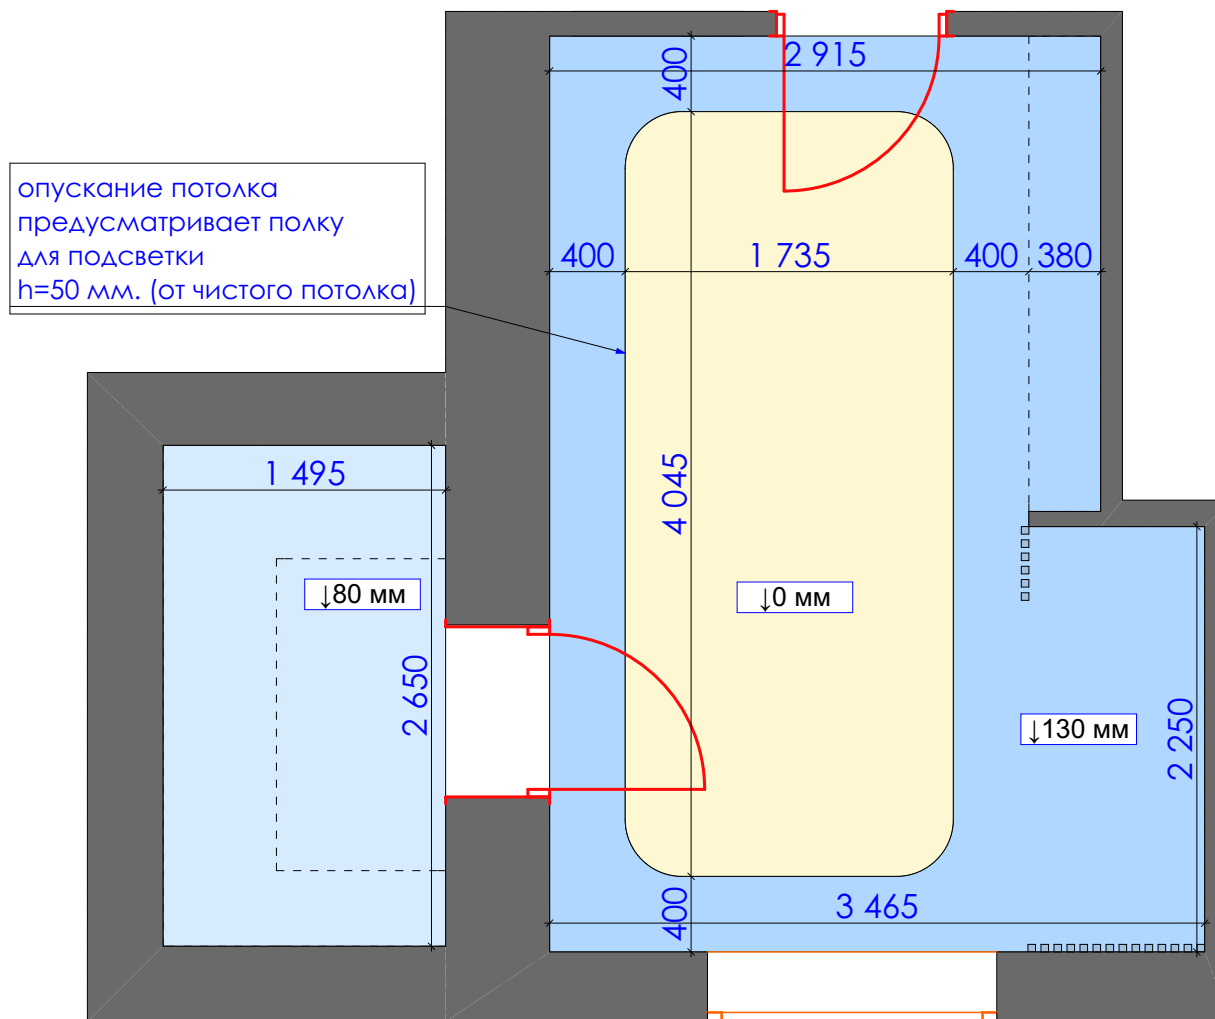

Экспликация

усл.об	наименование	кол.во	ед. изм.
	гипсокартонный потолок	8,5	кв.м.
	гипсокартонный потолок (гардероб)	4	кв.м.
	потолок выровненный под маяк	7	кв.м.




Дизайн проект квартиры г.Нур-Султан, ул.Е809, д.1/1, кв.34	Стадия	Лист	Листов
	ДП	60	93
План потолка М 1:40 Детская, гардероб	студия дизайна "Modify"		

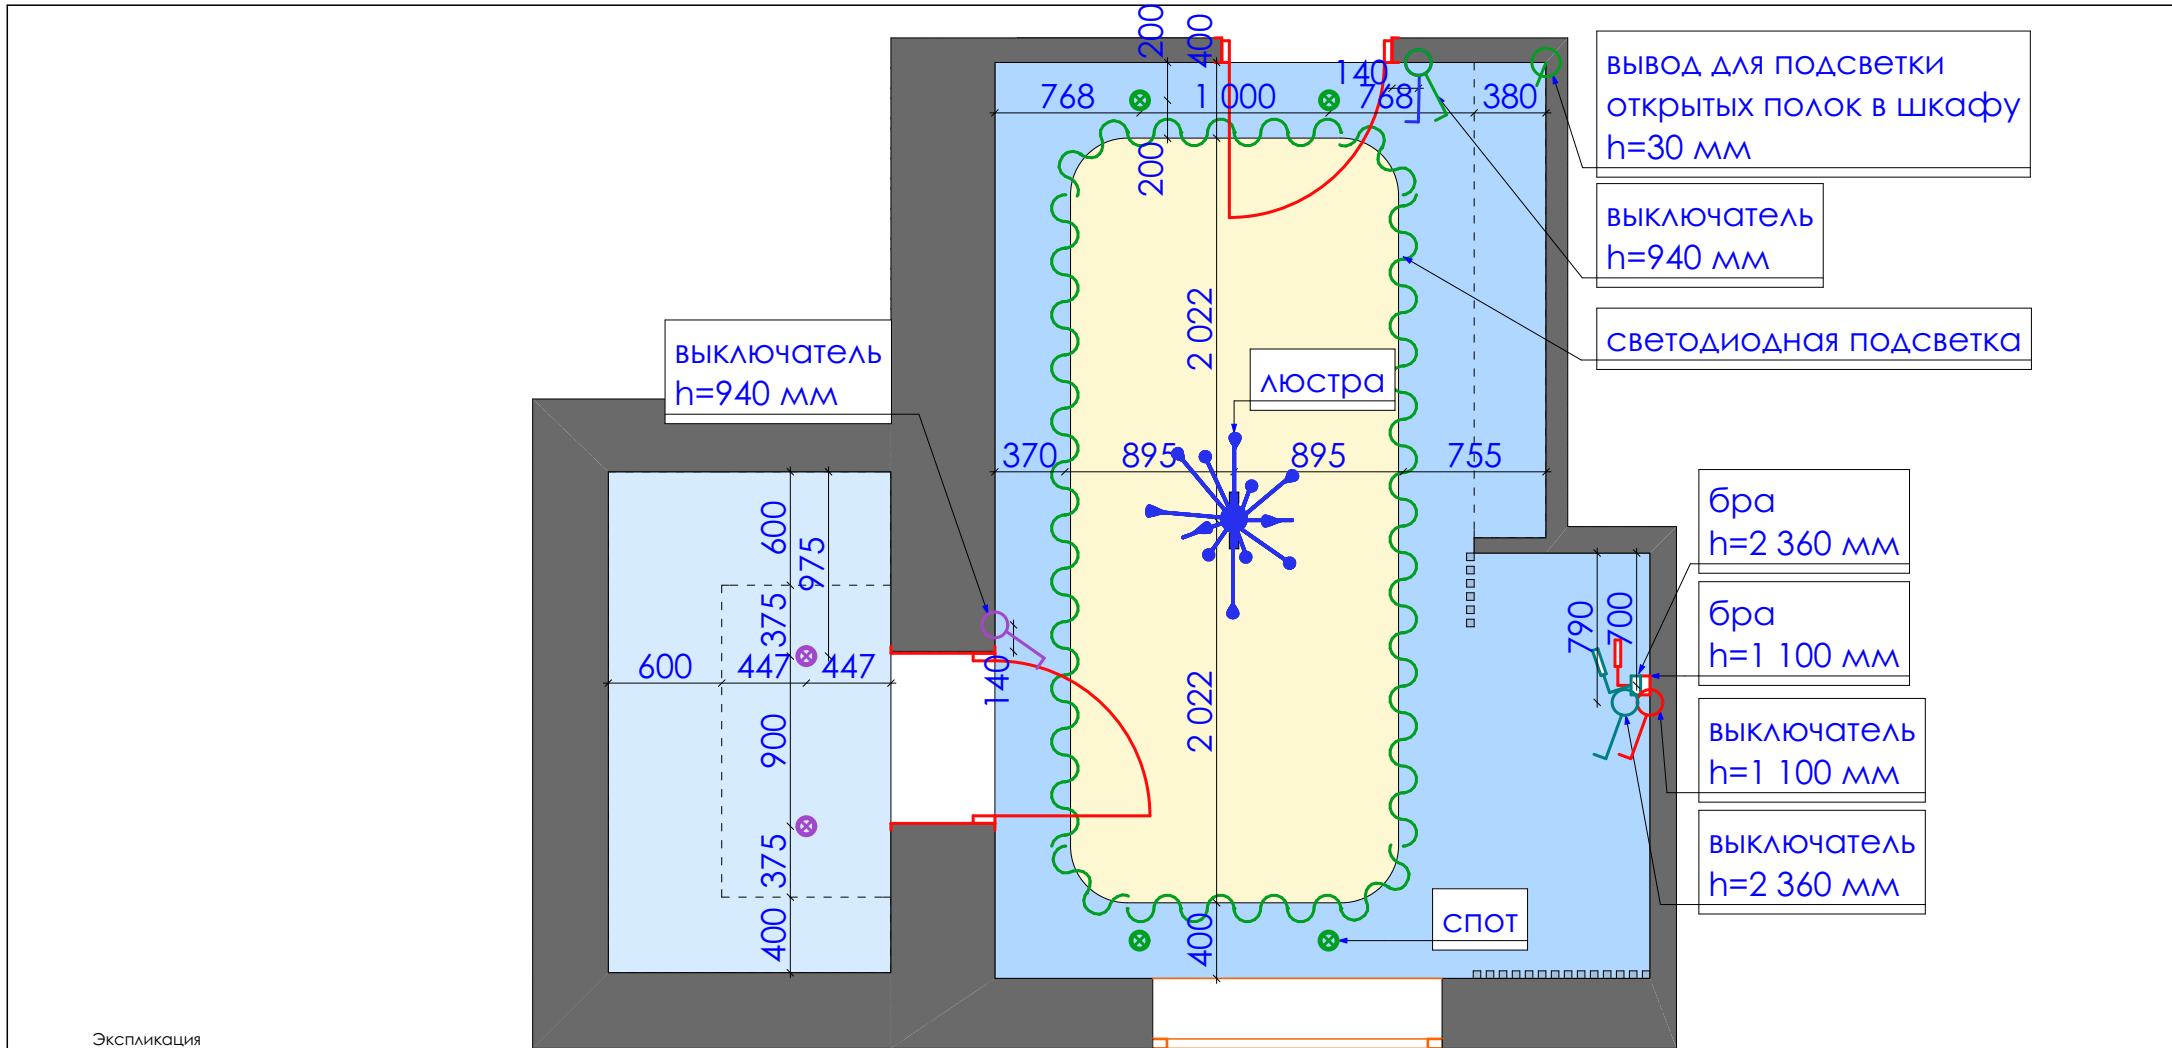

Экспликация

Усл.об	наименование	кол.во	ед. изм.
	выключатель 1-клавишный	3	шт.
	выключатель 2-клавишный	1	шт.
	вывод	1	шт.
	спот	6	шт.
	люстра	1	шт.
	бра	2	шт.
	светодиодная подсветка	7,6	шт.

Дизайн проект квартиры г.Нур-Султан, ул.Е809, д.1/1, кв.34	Стадия	Лист	Листов
	ДП	61	93
План осветительных приборов М 1:40 Детская, гардероб	студия дизайна "Modify"		

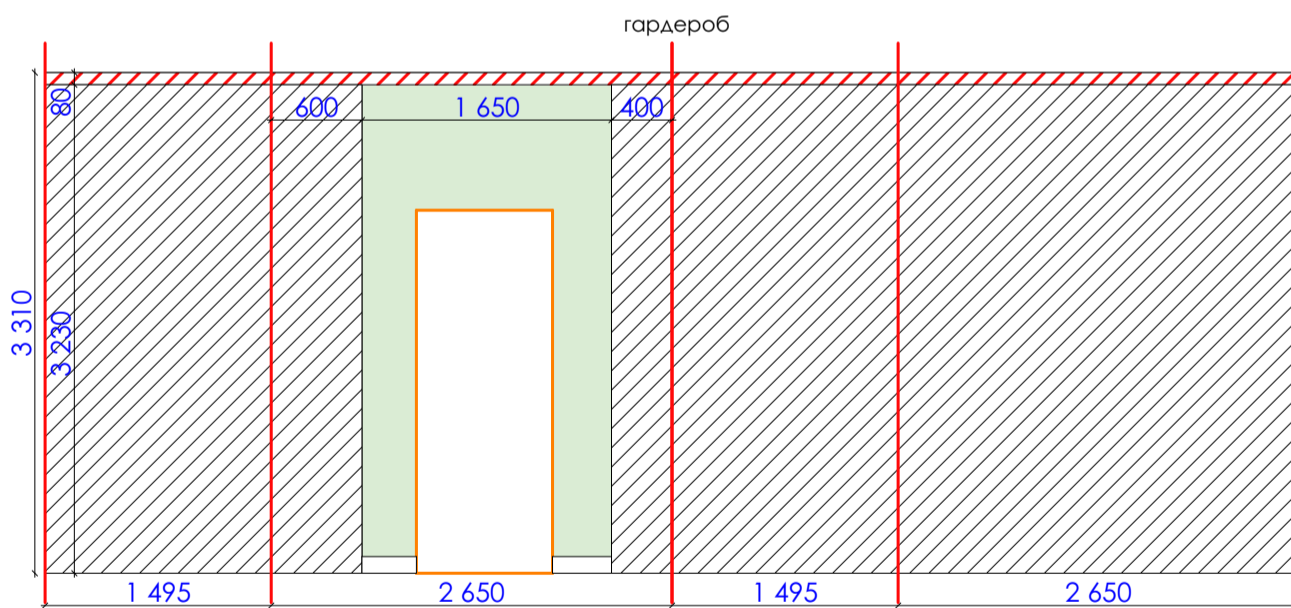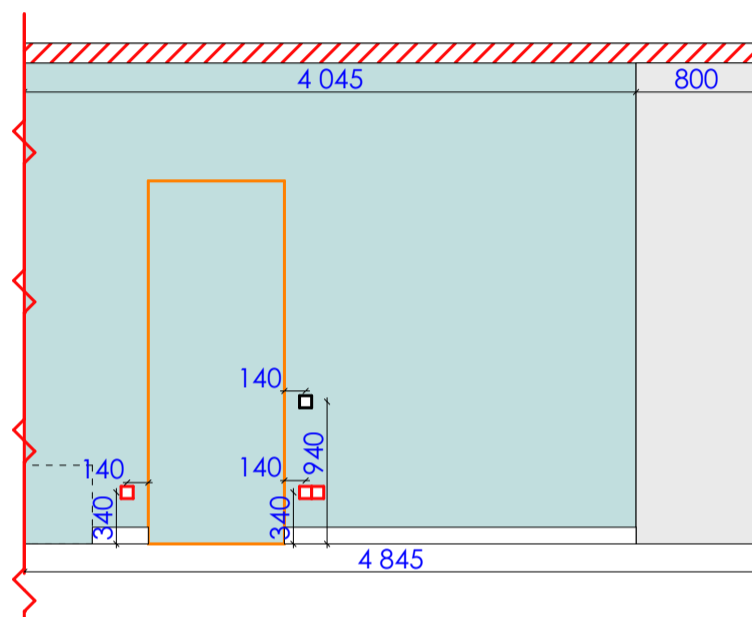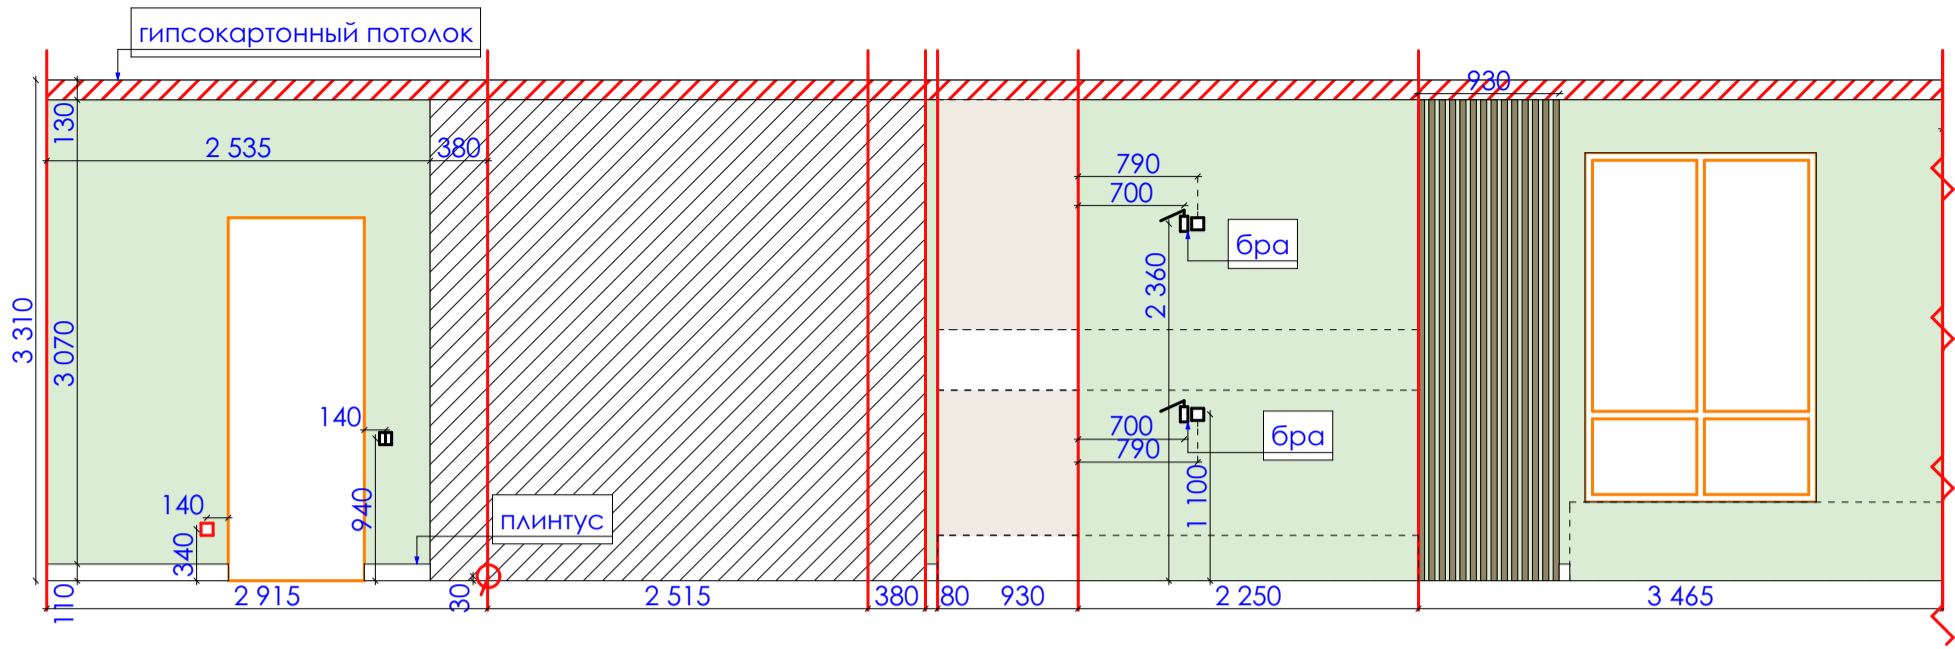

Экспликация

усл.об	наименование	кол.во	ед. изм.
	обои под покраску	23,8	кв.м.
	покраска за шкафом	31,9	кв.м.
	мягкая панель	2,4	кв.м.
	рейки	63,6	п.м.
	фреска	12,9	кв.м.
	евровагонка	2,6	кв.м.
	розетка	4	шт.
	вывод	1	шт.
	выключатель 1-клавишный	3	шт.
	выключатель 2-клавишный	1	шт.

Дизайн проект квартиры г.Нур-Султан, ул.Е809, д.1/1, кв.34	Стадия	Лист	Листов
	ДП		93
Развертка по стенам М 1:50 Детская, гардероб		студия дизайна "Modify"	




<p>Дизайн проект квартиры г.Нур-Султан, ул.Е809, д.1/1, кв.34</p>	Стадия	Лист	Листов
	ДП	63	93
<p>Общий вид Кабинет</p>	<p>студия дизайна "Modify"</p>		





<p>Дизайн проект квартиры г.Нур-Султан, ул.Е809, д.1/1, кв.34</p>	Стадия	Лист	Листов
	ДП	64	93
<p>Общий вид Кабинет</p>	<p>студия дизайна "Modify"</p>		

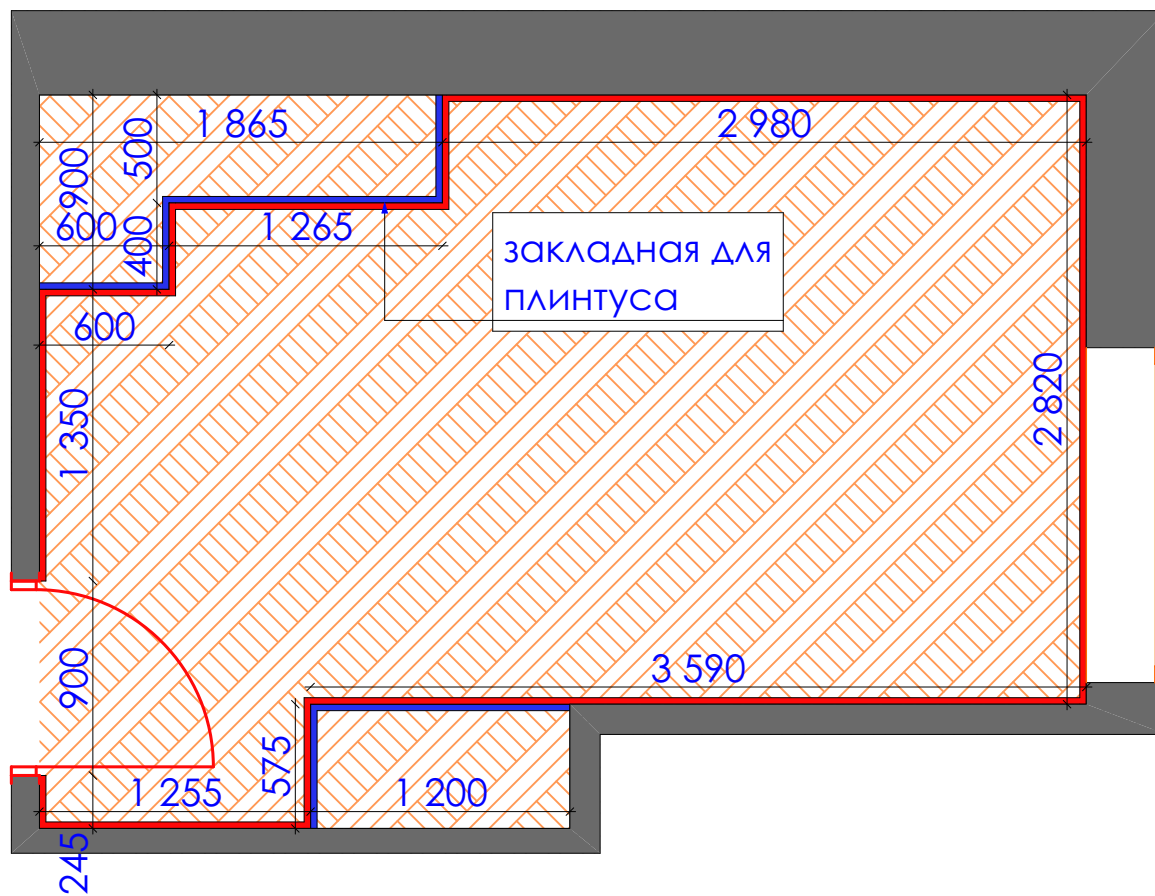


Дизайн проект квартиры г.Нур-Султан, ул.Е809, д.1/1, кв.34	Стадия	Лист	Листов
	ДП	65	93
Общий вид Кабинет	студия дизайна "Modify"		




Экспликация

усл.об	наименование	кол.во	ед. изм.
	паркет	15,1	кв.м.
	плинтус европласт 1.53.101 110*26 мм.	15,8	п.м.

Дизайн проект квартиры г.Нур-Султан, ул.Е809, д.1/1, кв.34	Стадия	Лист	Листов
	ДП	66	93
План напольных покрытий М 1:35 Кабинет	студия дизайна "Modify"		

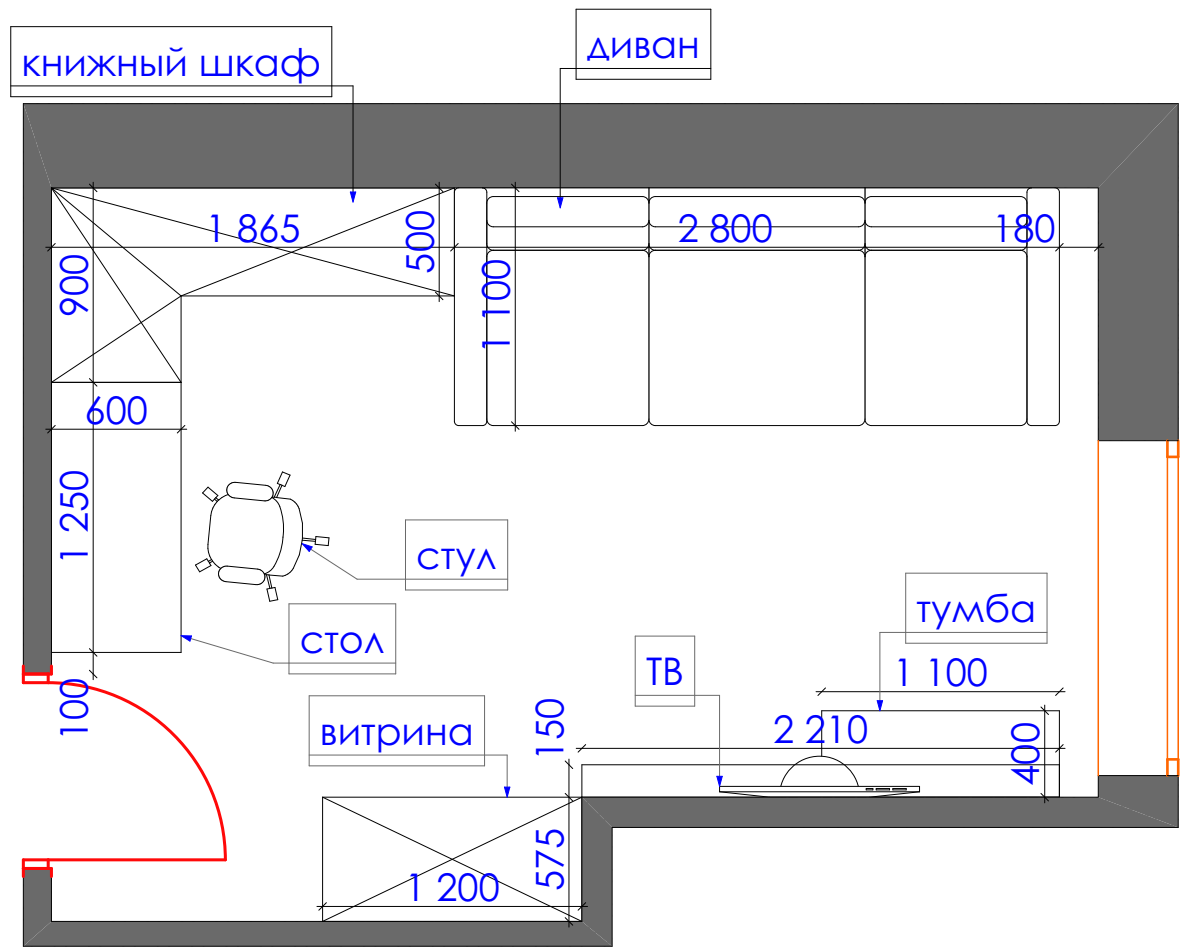


Дизайн проект квартиры г.Нур-Султан, ул.Е809, д.1/1, кв.34	Стадия	Лист	Листов
	ДП	67	93
План расстановки оборудования М 1:35 Кабинет	студия дизайна "Modify"		

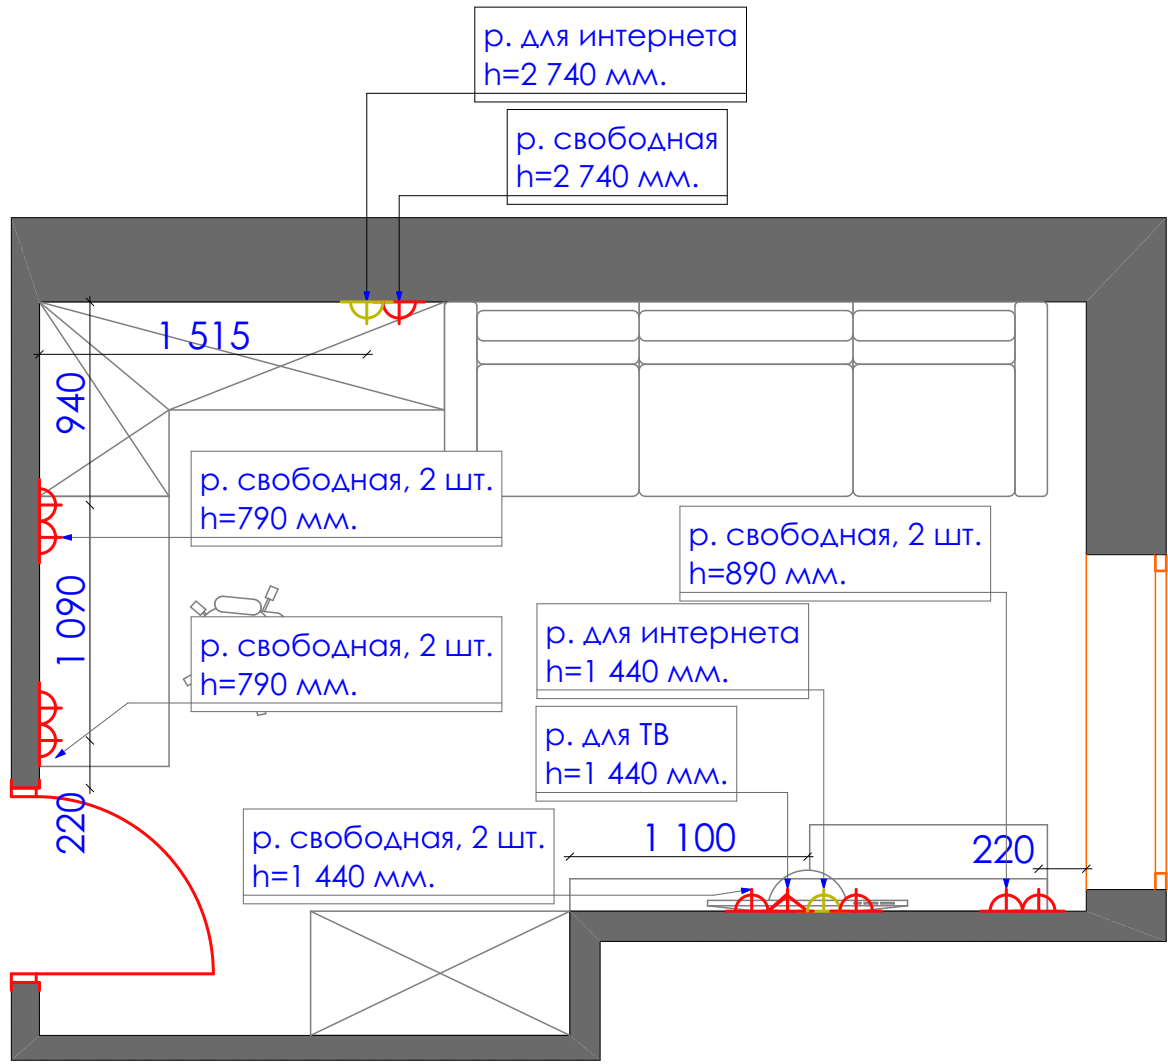

Экспликация

усл.об	наименование	кол.во	ед. изм.
⚡	розетка	9	шт.
🌐	розетка для интернета	2	шт.
📺	розетка для ТВ	1	шт.

Дизайн проект квартиры г.Нур-Султан, ул.Е809, д.1/1, кв.34	Стадия	Лист	Листов
	ДП	68	93
План электрооборудования М 1:35 Кабинет	студия дизайна "Modify"		

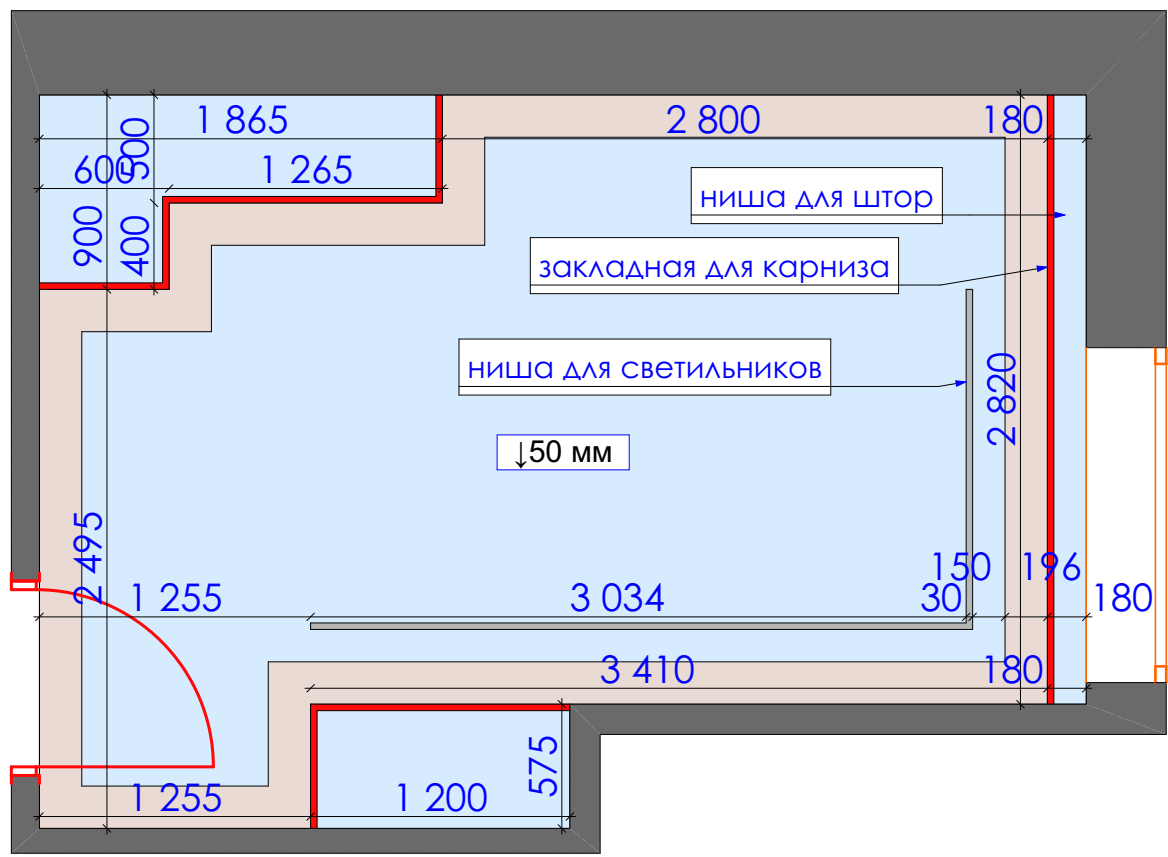


Экспликация

усл.об	наименование	кол.во	ед. изм.
	гипсокартонный потолок	15,1	кв.м.
	карниз европласт 1.50.142 45*196 мм.	17,3	п.м.

Дизайн проект квартиры г.Нур-Султан, ул.Е809, д.1/1, кв.34	Стадия	Лист	Листов
	ДП	69	93
План потолка М 1:35 Кабинет	студия дизайна "Modify"		



ВЫКЛЮЧАТЕЛЬ
h=790 мм

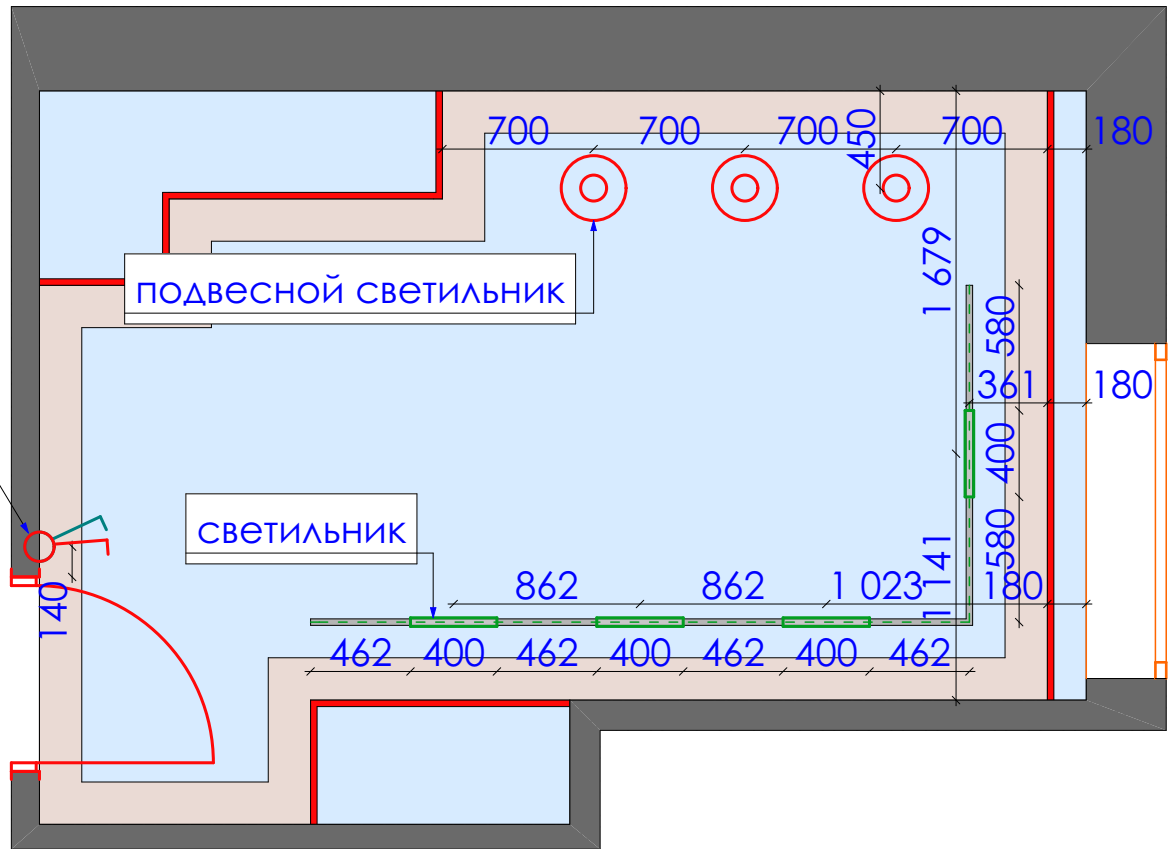

Экспликация

усл.об	наименование	кол.во	ед. изм.
⌘	выключатель 2-клавишный	1	шт.
⊙	подвесной светильник	3	шт.
▮	светильник	4	шт.

Дизайн проект квартиры г.Нур-Султан, ул.Е809, д.1/1, кв.34	Стадия	Лист	Листов
	ДП	70	93
План осветительных приборов М 1:35 Кабинет		студия дизайна "Modify"	

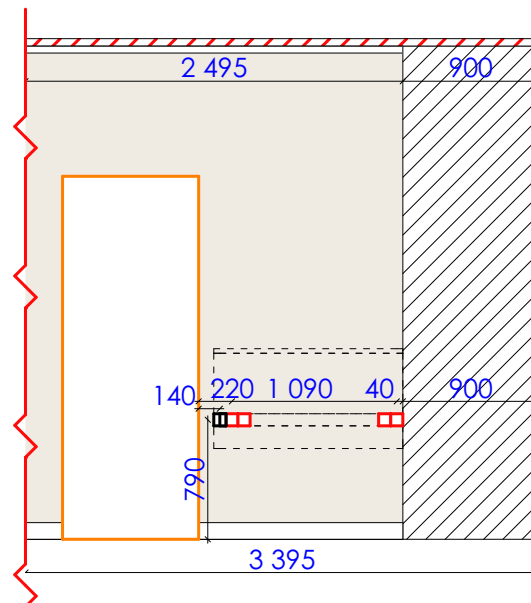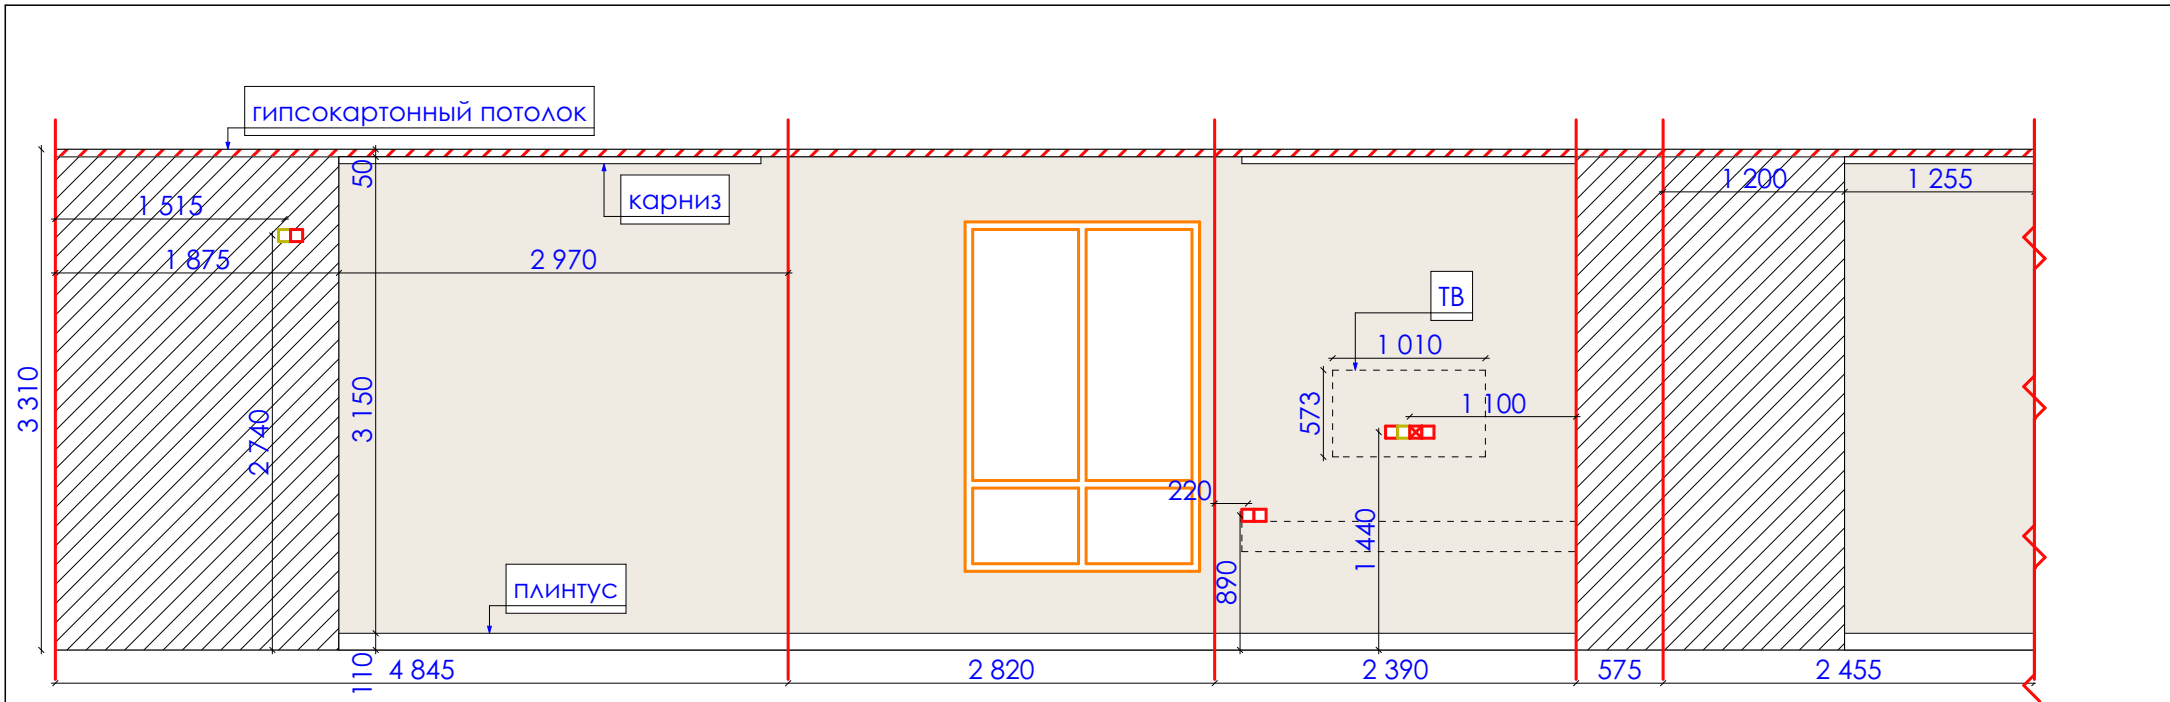

Экспликация

усл.об	наименование	кол.во	ед. изм.
	обои под покраску	33,2	кв.м.
	покраска за шкафом	14,9	кв.м.
	розетка	9	шт.
	розетка для интернета	1	шт.
	розетка для ТВ	1	шт.
	выключатель 2-клавишный	1	шт.

Дизайн проект квартиры
г.Нур-Султан, ул.Е809, д.1/1, кв.34

Развертка по стенам М 1:50
Кабинет


Стадия	Лист	Листов
ДП	71	93
студия дизайна "Modify"		




<p>Дизайн проект квартиры г.Нур-Султан, ул.Е809, д.1/1, кв.34</p>	Стадия	Лист	Листов
	ДП	72	93
<p>Общий вид Сан.узел 1</p>	<p>студия дизайна "Modify"</p>		



Дизайн проект квартиры г.Нур-Султан, ул.Е809, д.1/1, кв.34	Стадия	Лист	Листов
	ДП	73	93
План возводимых конструкций М 1:30 Сан.узел 1	студия дизайна "Modify"		

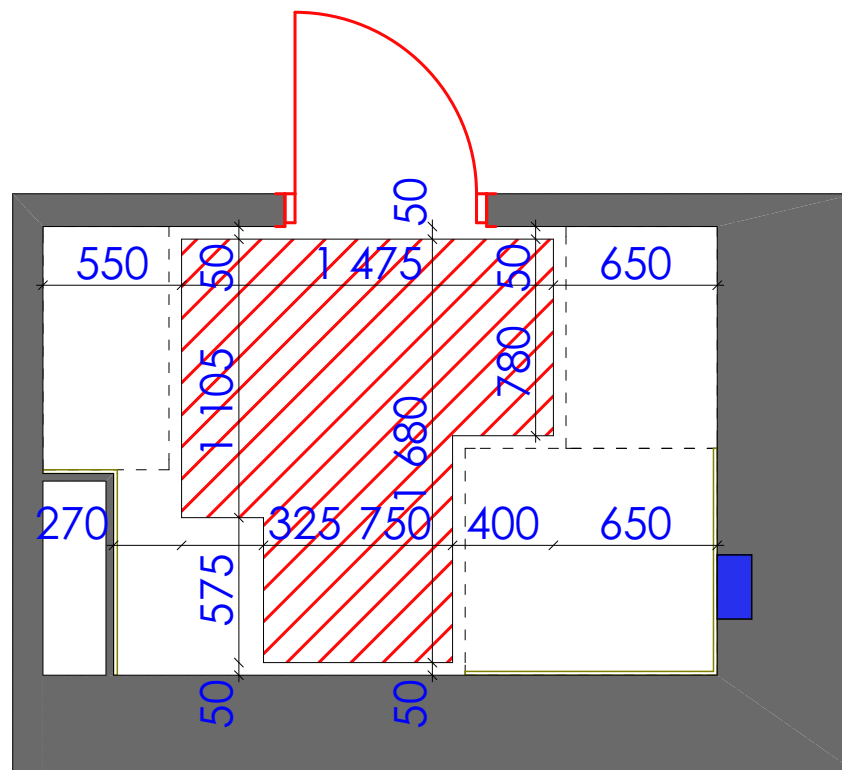

Экспликация


усл.об	наименование	кол.во	ед. изм.
	теплый пол (электрический)	2	кв.м.

Дизайн проект квартиры
г.Нур-Султан, ул.Е809, д.1/1, кв.34

План теплого пола М 1:30
Санузел 1

Стадия	Лист	Листов
ДП	74	93


студия дизайна "Modify"

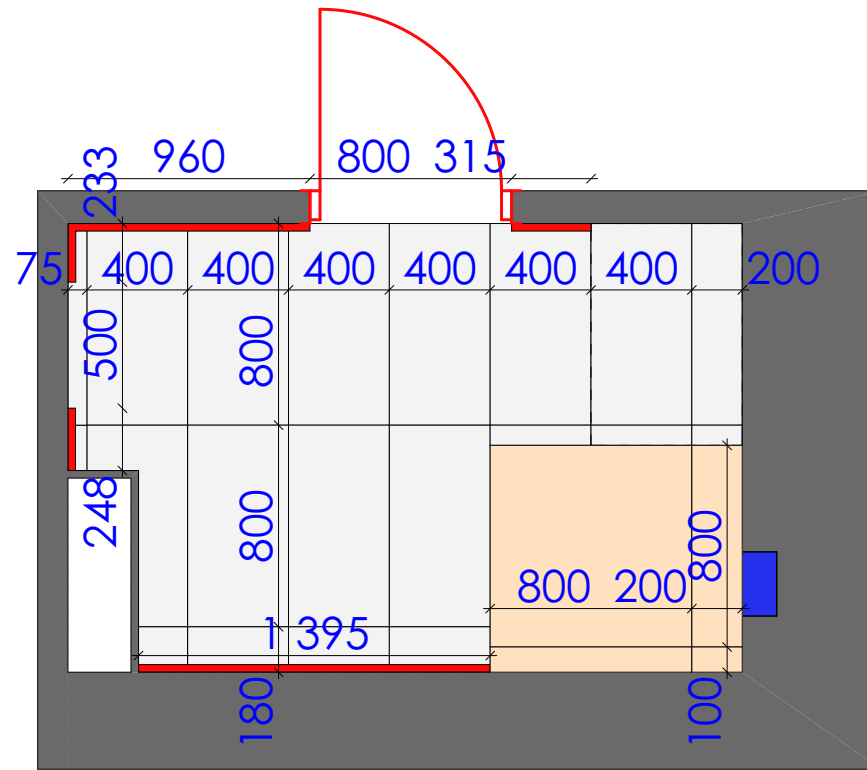


Экспликация

усл.об	наименование	кол.во	ед. изм.
	плитка stracciatella-r nasar 800x800 мм. (керамик комфорт)	0,9	кв.м.
	плитка SG809600R Парнас серый обрезной 400x800 мм. (керама мараци)	3,7	кв.м.
	плинтус европласт 1.53.101 110*26 мм.	3,2	п.м.

Дизайн проект квартиры г.Нур-Султан, ул.Е809, д.1/1, кв.34	Стадия	Лист	Листов
	ДП	75	93
План напольных покрытий М 1:30 Санузел 1		студия дизайна "Modify"	

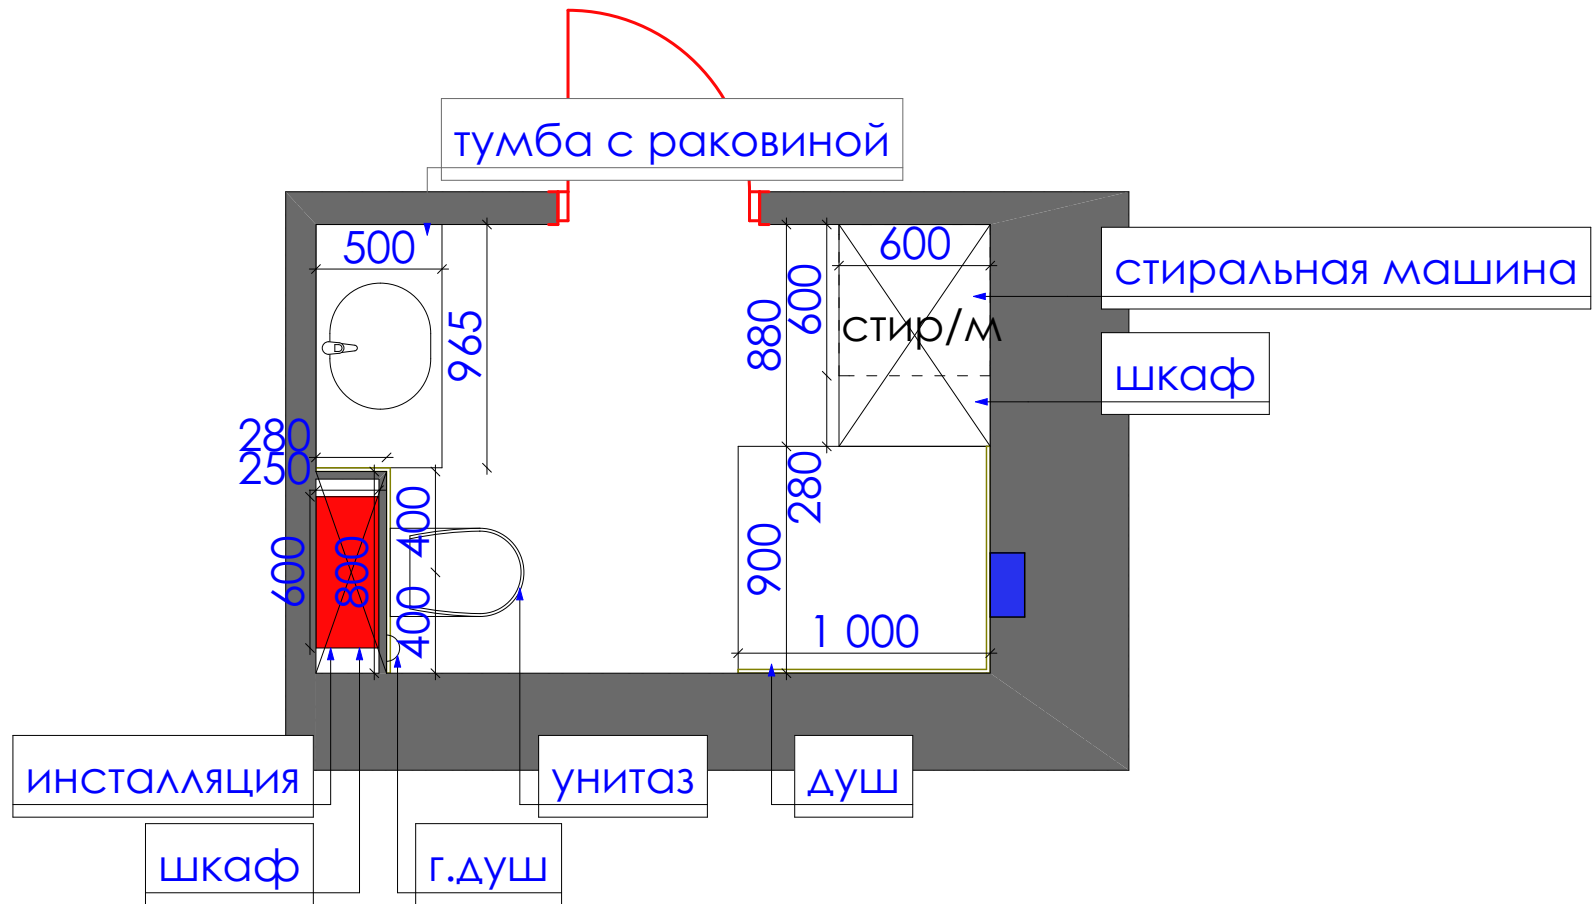


Дизайн проект квартиры г.Нур-Султан, ул.Е809, д.1/1, кв.34	Стадия	Лист	Листов
	ДП	76	93
План расстановки оборудования М 1:30 Санузел 1	студия дизайна "Modify"		

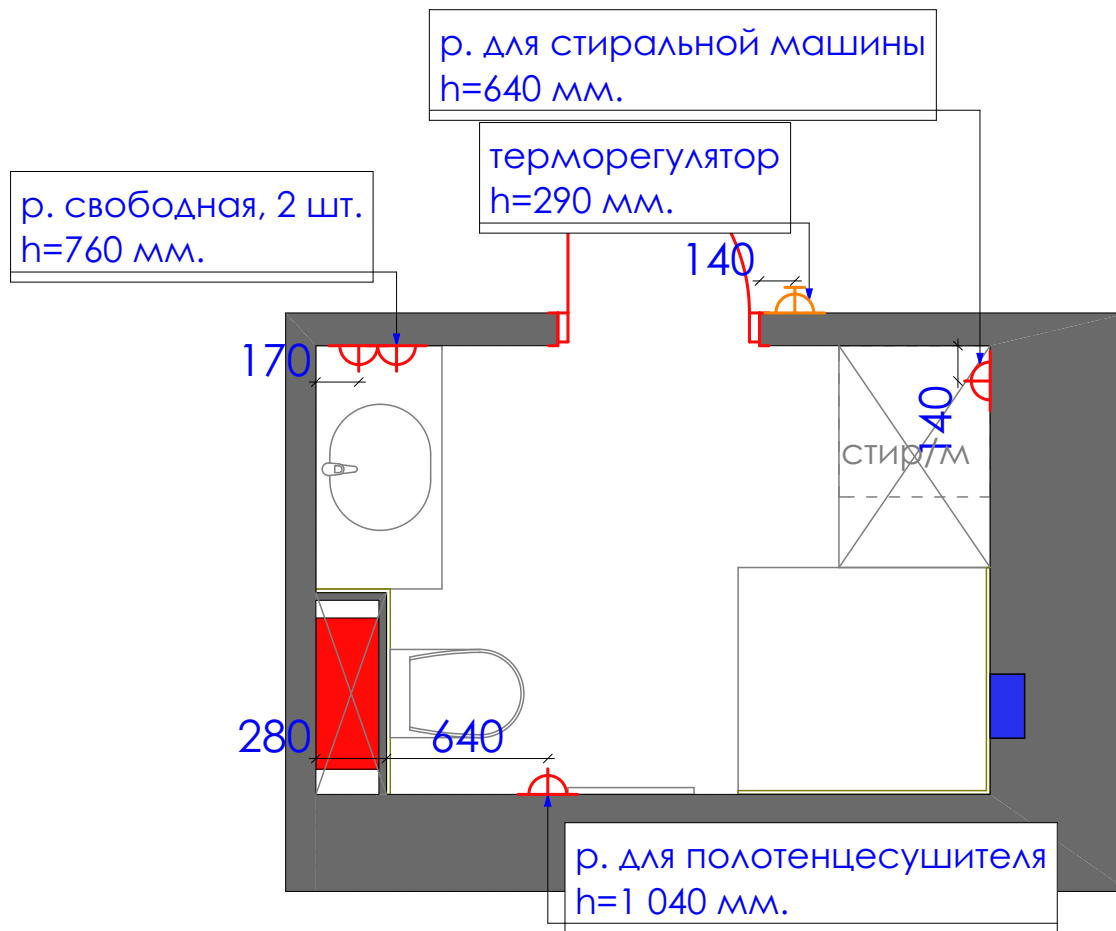

Экспликация

усл.об	наименование	кол.во	ед. изм.
	розетка	4	шт.
	терморегулятор	1	шт.

Дизайн проект квартиры г.Нур-Султан, ул.Е809, д.1/1, кв.34	Стадия	Лист	Листов
	ДП	77	93
План электрооборудования М 1:30 Санузел 1	студия дизайна "Modify"		

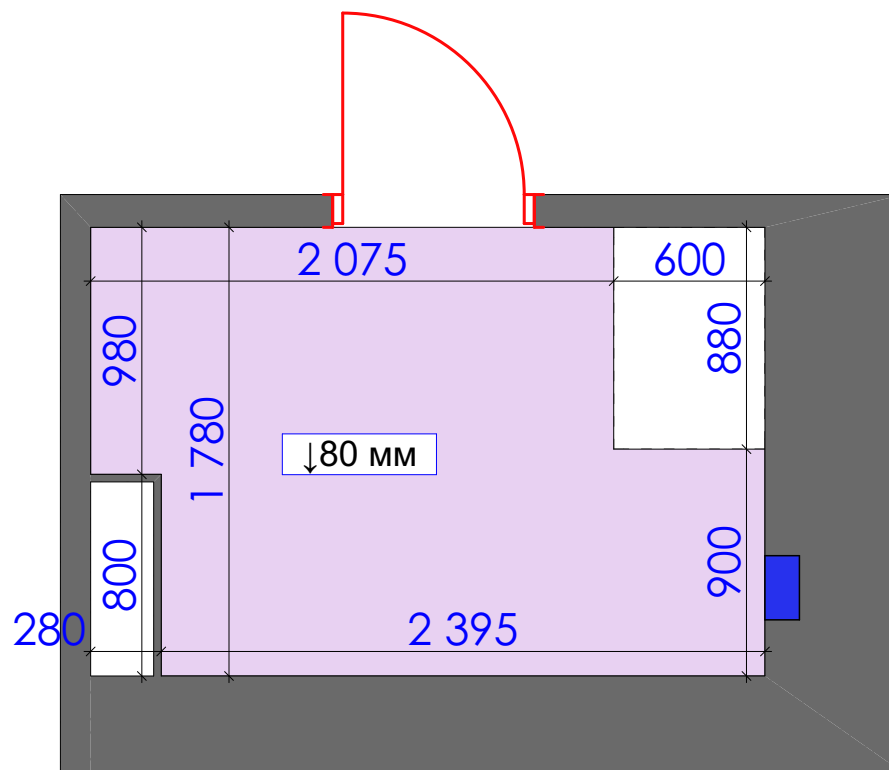

Экспликация


усл.об	наименование	кол.во	ед. изм.
	натяжной потолок	4,1	кв.м.

Дизайн проект квартиры
г.Нур-Султан, ул.Е809, д.1/1, кв.34

План потолка М 1:30
Сан.узел 1

Стадия	Лист	Листов
ДП	78	93

студия дизайна "Modify"

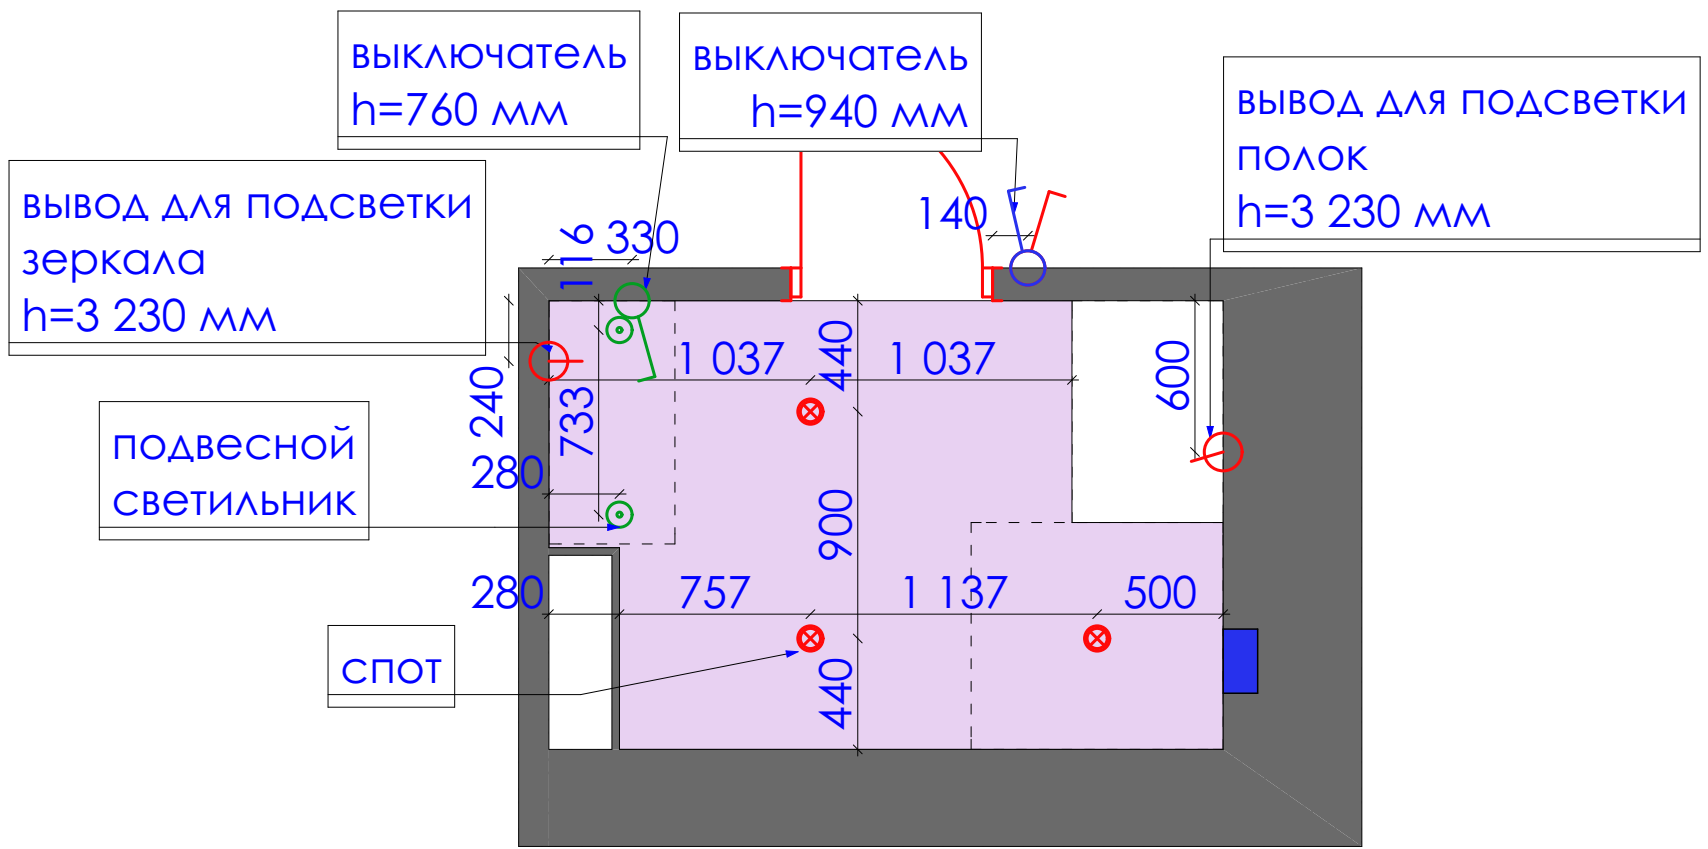

Экспликация

усл.об	наименование	кол.во	ед. изм.
🔑	выключатель 1-клавишный	1	шт.
🔑🔑	выключатель 2-клавишный	1	шт.
⊕	вывод	2	шт.
●	спот	3	шт.
⊙	подвесной светильник	2	шт.

Дизайн проект квартиры г.Нур-Султан, ул.Е809, д.1/1, кв.34	Стадия	Лист	Листов
	ДП	79	93
План осветительных приборов М 1:30 Сан.узел 1		студия дизайна "Modify"	





Дизайн проект квартиры г.Нур-Султан, ул.Е809, д.1/1, кв.34	Стадия	Лист	Листов
	ДП	81	93
Общий вид Сан.узел 2	студия дизайна "Modify"		




<p>Дизайн проект квартиры г.Нур-Султан, ул.Е809, д.1/1, кв.34</p>	Стадия	Лист	Листов
	ДП	82	93
<p>Общий вид Сан.узел 2</p>	<p>студия дизайна "Modify"</p>		


боковой вид на короб

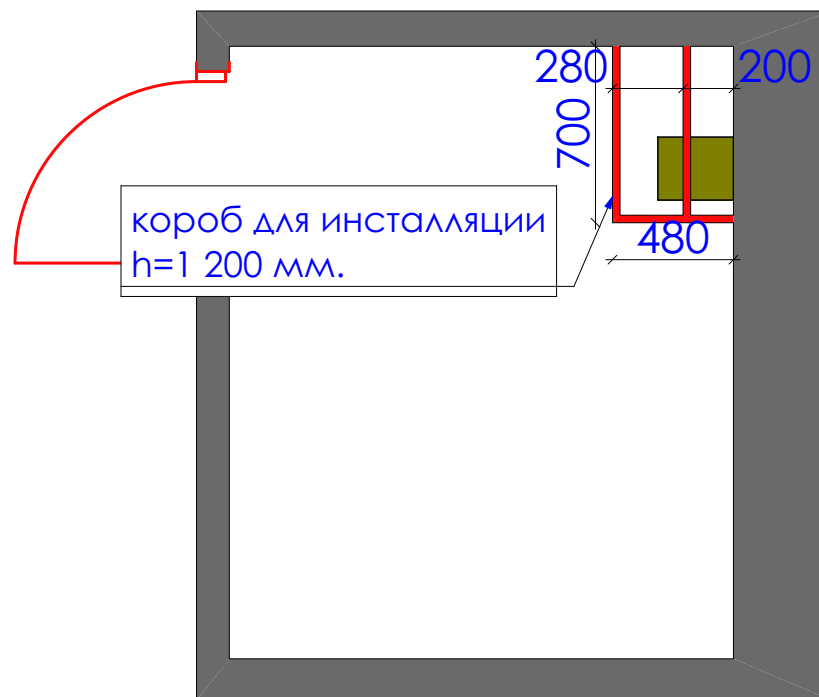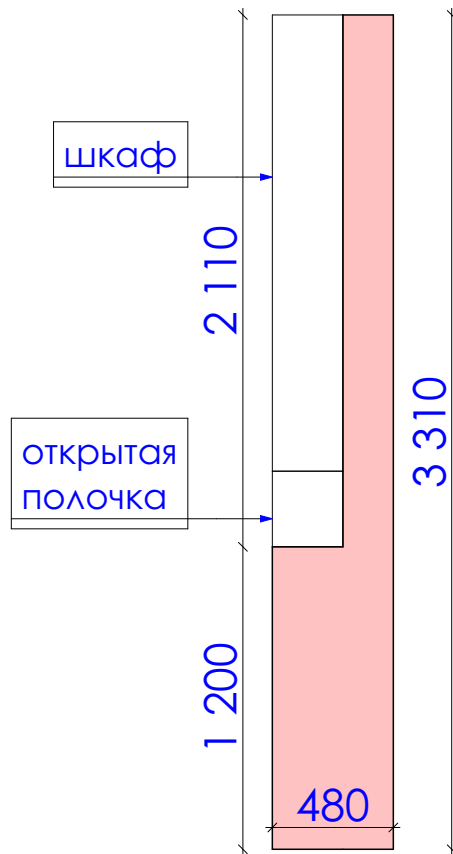

Дизайн проект квартиры г.Нур-Султан, ул.Е809, д.1/1, кв.34	Стадия	Лист	Листов
	ДП	83	93
План возводимых конструкций М 1:30 Сан.узел 2	студия дизайна "Modify"		

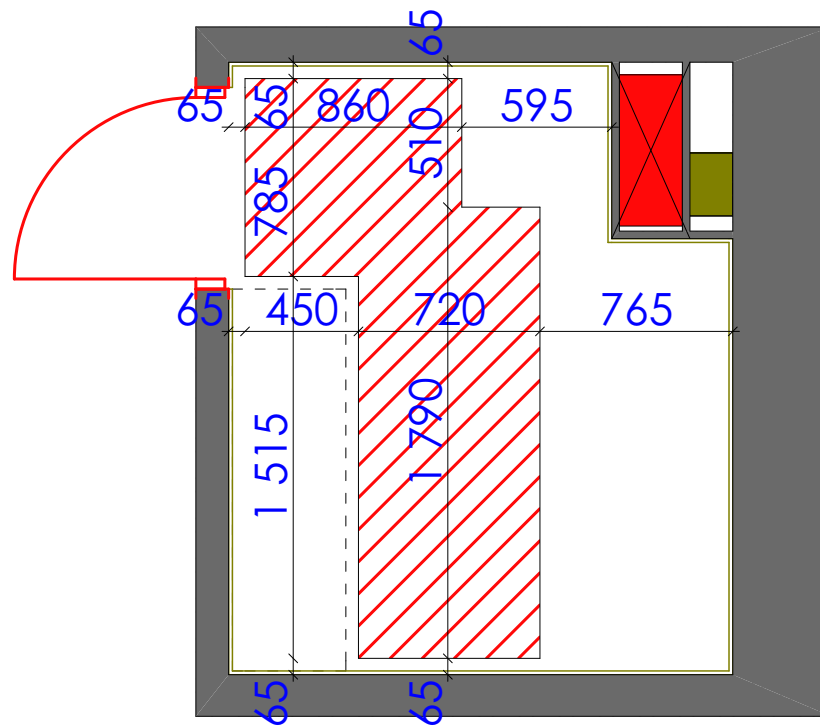

Экспликация


усл.об	наименование	кол.во	ед. изм.
	теплый пол (электрический)	1,9	кв.м.

Дизайн проект квартиры
г.Нур-Султан, ул.Е809, д.1/1, кв.34

Стадия	Лист	Листов
ДП	84	93

План теплого пола М 1:30
Сан.узел 2


студия дизайна "Modify"

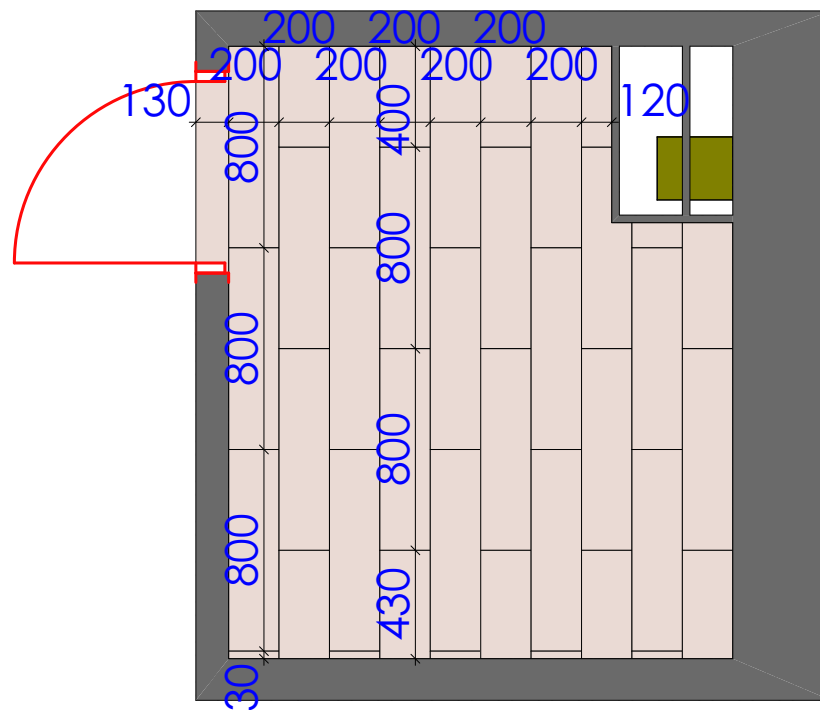


Экспликация

усл.об	наименование	кол.во	ед. изм.
	плитка КЕРАМОГРАНИТ SG701500R ФРЕГАТ ТЕМНО-КОРИЧНЕВЫЙ ОБРЕЗНОЙ 200X800 мм. (керама мараци)	4,7	кв.м.

<p>Дизайн проект квартиры г.Нур-Султан, ул.Е809, д.1/1, кв.34</p>	Стадия	Лист	Листов
	ДП	85	93
<p>План напольных покрытий М 1:30 Сан.узел 2</p>	студия дизайна "Modify"		

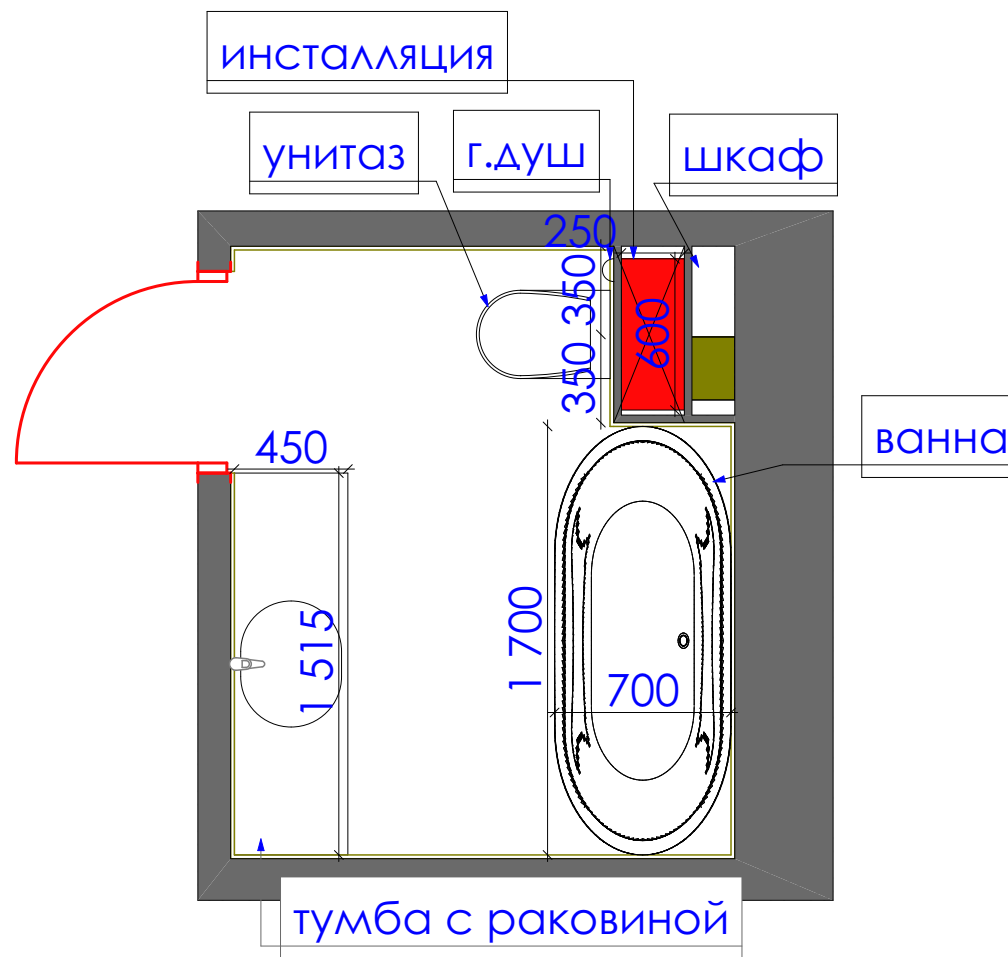

Дизайн проект квартиры г.Нур-Султан, ул.Е809, д.1/1, кв.34	Стадия	Лист	Листов
	ДП	86	93
План расстановки оборудования М 1:30 Сан.узел 2	студия дизайна "Modify"		

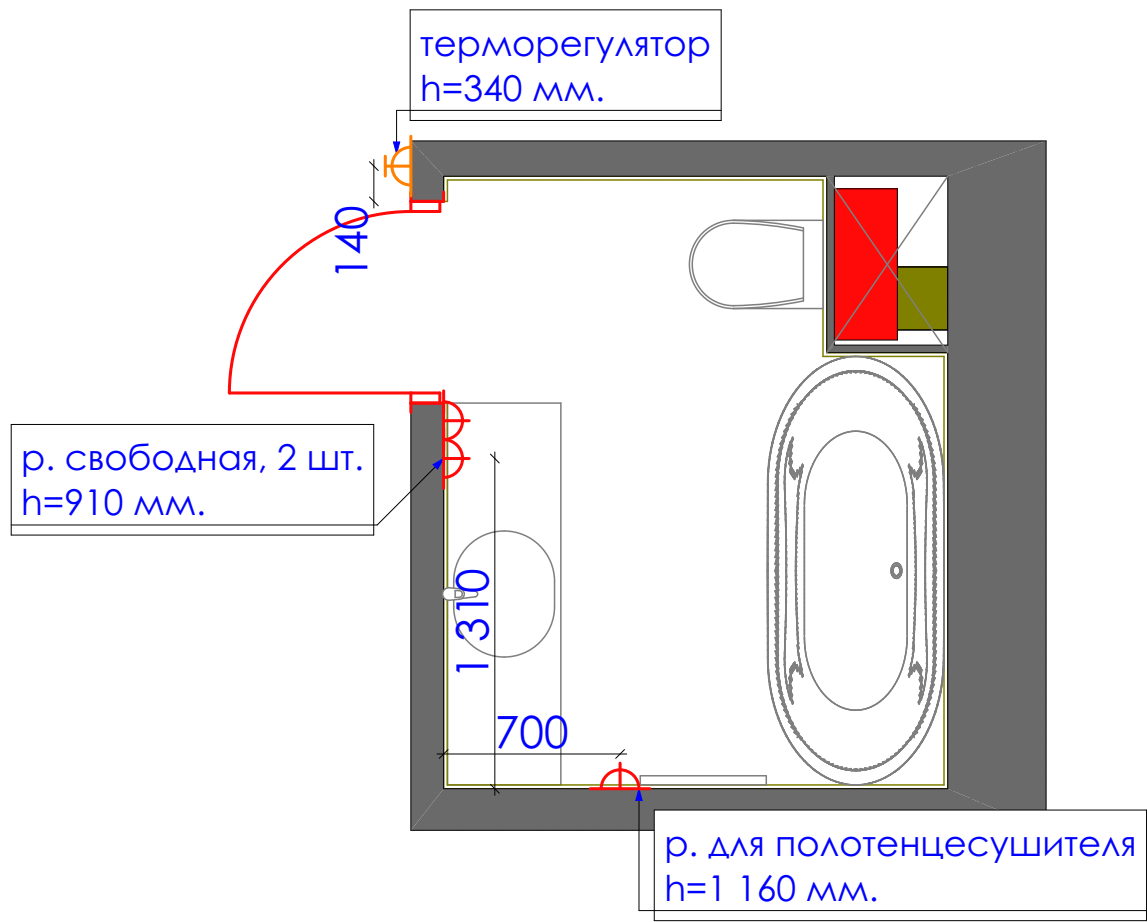


Экспликация

усл.об	наименование	кол.во	ед. изм.
⚡	розетка	4	шт.
🌡️	терморегулятор	1	шт.

Дизайн проект квартиры г.Нур-Султан, ул.Е809, д.1/1, кв.34	Стадия	Лист	Листов
	ДП	87	93
План электрооборудования М 1:30 Сан.узел 2		студия дизайна "Modify"	

НИША ДЛЯ ПОДСВЕТКИ

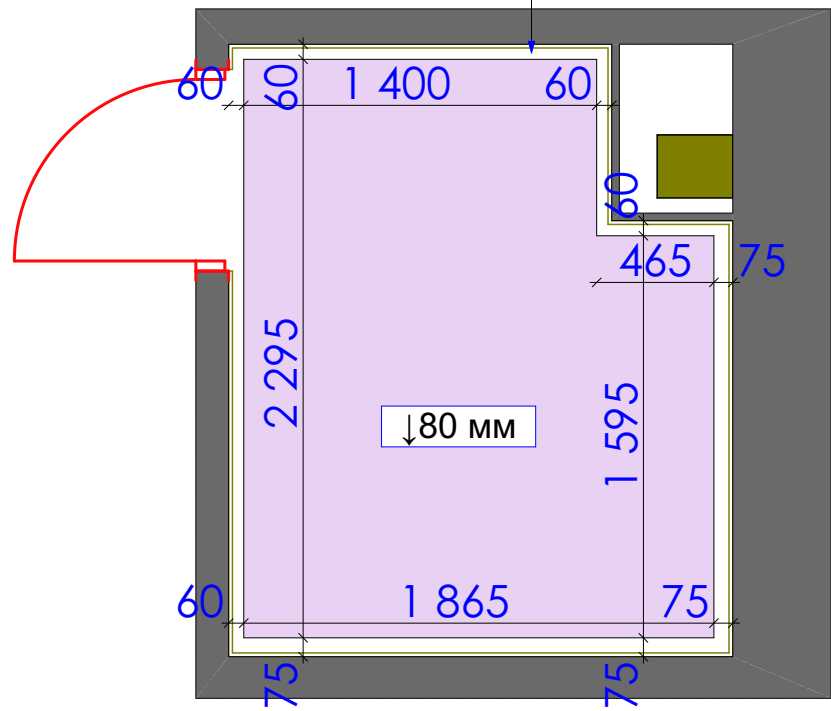

Экспликация

усл.об	наименование	кол.во	ед. изм.
	натяжной потолок	4	кв.м.

Дизайн проект квартиры
г.Нур-Султан, ул.Е809, д.1/1, кв.34

Стадия	Лист	Листов
ДП	88	93

План потолка М 1:30
Сан.узел 2



студия дизайна "Modify"



Экспликация

усл.об	наименование	кол.во	ед. изм.
б	выключатель 1-клавишный	2	шт.
вб	выключатель 2-клавишный	1	шт.
б	вывод	1	шт.
■	спот	5	шт.
◎	подвесной светильник	2	шт.
~~~~~	светодиодная подсветка	8,6	п.м.

Дизайн проект квартиры г.Нур-Султан, ул.Е809, д.1/1, кв.34	Стадия	Лист	Листов
	ДП	89	93
План осветительных приборов М 1:30 Сан.узел 2		студия дизайна "Modify"	

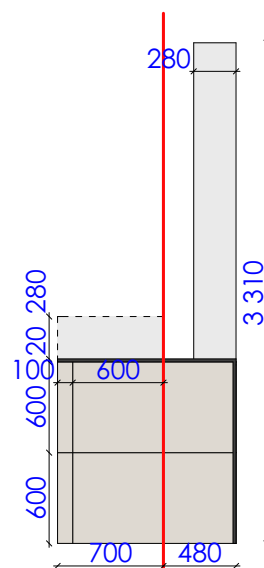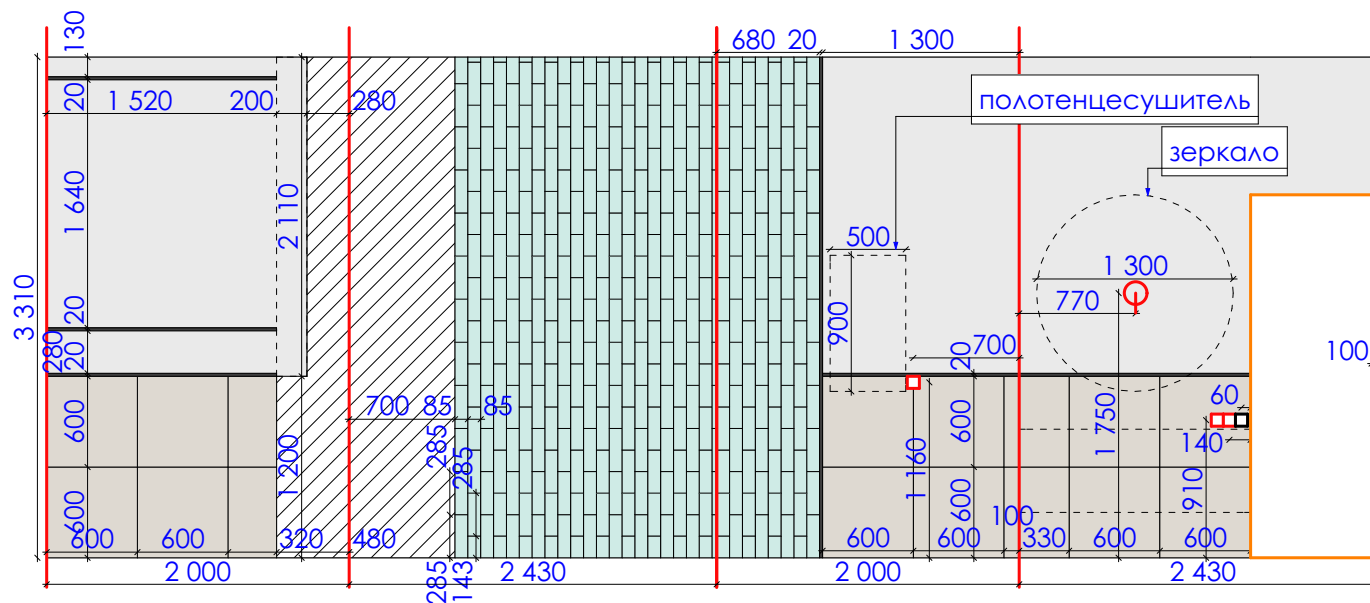





Экспликация

усл.об	наименование	кол.во	ед. изм.
	плитка Керамогранит KERAMA MARAZZI TERRAZZO БЕЖ SG63200R 60x60 (керама мараци)	6,7	кв.м.
	плитка 9036   Дарсена голубой 85*285 мм. (керама мараци)	8	кв.м.
	декоративная штукатурка	11,4	кв.м.
	металлический кант	13,2	п.м.
	розетка	3	шт.
	вывод	1	шт.
	выключатель, 1-клавишный	1	шт.

Дизайн проект квартиры г.Нур-Султан, ул.Е809, д.1/1, кв.34	Стадия	Лист	Листов
	ДП	90	93
Развертка по стенам М 1:50 Сан.узел 2	студия дизайна "Modify"		

Экспликация

усл.об	наименование	кол.во	ед. изм.
	Теплый пол	16,4	кв.м.
	Паркет	128,7	кв.м.
	плинтус европласт 1.53.101 110*26 мм.	100,6	п.м.
	Гипсокартонный потолок	135,7	кв.м.
	Потолок выровненный под маяк	13,1	кв.м.
	Натяжной потолок	8,1	кв.м.
	карниз европласт 1.50.142 45*196 мм.	68,7	п.м.
	карниз европласт 1.50.273 130*198 мм.	43,8	п.м.
	молдинг европласт 1.51.379 30*13 мм.	49,6	п.м.
	молдинг европласт 1.51.360 72*12 мм.	9,7	п.м.
	Обои под покраску	203,1	кв.м.
	Покраска за шкафом	125,5	кв.м.
	Розетка	63	шт.
	Розетка для интернета	6	шт.
	Розетка для телефона	1	шт.
	Розетка для ТВ	4	шт.
	Розетка на 32А с заземление для вар.панели	1	шт.
	Терморегулятор	6	шт.
	Выключатель 1-клавишный	13	шт.
	Выключатель 2-клавишный	9	шт.
	Выключатель 1-клавишный, проходной	9	шт.
	Рамка 1 пост	25	шт.
	Рамка 2 поста	20	шт.
	Рамка 3 поста	5	шт.
	Рамка 4 поста	4	шт.
	Рамка 5 постов	2	шт.

Перечень	Контакт	Номер телефона	Адрес
Электрика/освещение • Бра • Настольные лампы • Торшеры • Люстры • Подвесные светильники • Споты • «Стаканы» • Светодиодная подсветка • Прожекторы • Розетки • Выключатели • Терморегуляторы • Каминь	Evrolux – Камран	8 (702) 153 23 24	Строймарт
	DL interior - Сауле	8 (775) 149 99 33	Мангелик Ел 52
Сантехника • Трапы • Инсталляция + унитаз • Унитаз • Раковины • Смесители • Стойки для душа • Стекла для душа • Бойлеры • Гигиенический душ	Альтаир - Наталья	8 (778) 746 00 63	Сакена Сейфуллина 63/2
	Aquanet - Рамиз	8 (707) 117 70 92	Бараева 19
	Sumom	8 (777) 591 55 75	Нур-Султан
<b>Пол</b>			
• Ламинат • Арт винил	Polberry - Варвара	8 (702) 779 96 66	
• Паркет • Паркетная доска	Эфор Декоратьон	8 (701) 167 42 67	Бараева 21 ВП-8
	Polberry - Варвара	8 (702) 779 96 66	Магелик Ел 50
	Kerama Marazzi	8 (702) 441 08 69	Жубанова 31/4
	Альтаир - Наталья	8 (778) 746 00 63	Сакена Сейфуллина 63/2
	Керамир - Татьяна	8 (701) 644 98 24 8 (775) 268 77 57	Каныш Сатпаев 16
Плинтус	Polberry - Варвара	8 (702) 779 96 66	Магелик Ел 50
<b>Стена</b>			
Двери	ProfilDoors - Оксана	8 (705) 829 77 11	Караганда
	Belwooddoors - Светлана	8 (705) 315 22 55	Караганда
	Анастасия	8 (778) 328 28 00	Абая 36 а
Полиуретан • Карнизы • Молдинги • Плинтус	Премьера – Асхат/Асем	8 (747) 504 64 24	Сембинова 7 ЖК Хан-тенгри
• Рейки • Евровагонка / балки • Панели • Двери на заказ • Перегородки • МДФ панели • Тканевые панели • Шпон	Алора - Татьяна	8 (775) 000 07 53	Кенесары 65
	Дом мебели - Анна	8 (702) 190 89 02	Айманова 24
	Art Wood - Диментий	8 (701) 133 24 66	На выезд
Обои	12 месяцев		Абая 94 а
	K-home	8 (701) 599 13 33 8 (7172) 24 11 04	Кабанбай батыра 16

Фреска / печать на обоях	Happy home interiors - Дарья	8 (777) 474 75 58	Мангелик ел 19/2
	Asia Design Centre - Кристина	8 (702) 751 30 30	А фреска
Роспись	Гаухар	8 (701) 358 81 61	На выезд
Покраска	Duluxe	8 (702) 077 90 00	Московская 9 а
Штукатурка + декоратор	Derufa - Айнагуль	8 (747) 664 84 34	Мангелик ел 19
Озеленение / панели	Lucky stone	8 (775) 553 92 20	Әлмұқан Сембинов, 9
Стекло / зеркала	Конструктив - Татьяна	8 (707) 751 38 99	Республика 58/5
Латунные панели вставки	Сертач	8 (777) 369 86 58	Женис 1, бутик 7
Камень искусственный	Максим	8 (775) 430 12 60	Степная 23/1
Камень натуральный	Stone decor – Алим	8 (775) 628 22 76	HighVill АЗ, Ахмет Байтурсынов 1
<b>Потолок</b>			
Лепнина	Лепной декор - Армен	8 (702) 553 33 37	Московская 40, офис 204
<b>Мебель</b>			
Корпусная	Трансформер – Яков	8 (701) 796 59 51	Ыкылас Дукенулы 11
	Stone mebel – Ансаган	8 (777) 999 95 89	
Мягкая	Трансформер – Яков	8 (701) 796 59 51	Ыкылас Дукенулы 11
	Stone mebel – Ансаган	8 (777) 999 95 89	
Столярные изделия	Трансформер – Яков	8 (701) 796 59 51	Ыкылас Дукенулы 11
	Stone mebel – Ансаган	8 (777) 999 95 89	
	Art Wood - Диментий	8 (701) 133 24 66	На выезд
Латунная мебель	DL interior - Сауле	8 (775) 149 99 33	Мангелик ел 52
Кованные изделия	Тр групп - Руслан	8 (776) 123 00 00	Шс.Алаш 6/ на выезд
<b>Декор</b>			
Камины	Евросвет		
Текстиль	Адемы	8 (701) 914 05 53	Мангелик ел 19
	K-home	8 (701) 599 13 33 8 (7172) 24 11 04	Кабанбай батыра 16
• Шторы			
• Скатерти			
• Подушки			
• Покрывала			
• Тюль			
• Балдахин			
• Жалюзи			
• Роллы			
Картины	Центр декора - Нурсултан	8 (701) 031 00 10	Мангелик ел 29/2
Часы	Тимран	8 (707) 101 13 73	Алматы
Рамки	Центр декора - Нурсултан	8 (701) 031 00 10	Мангелик ел 29/2
Керамический декор	DL interior - Сауле	8 (775) 149 99 33	Астана
Сувениры	Тимран	8 (707) 101 13 73	Алматы
	DL interior - Сауле	8 (775) 149 99 33	Астана
Аксессуары в ванную к.	Kerama Marazzi	8 (708) 542 61 32	Строймарт
Зеркала	Камран	8 (702) 153 23 24	Строймарт