modify.kz

zakaz@modify.kz

modify.kz

MODIFY

INTERIORS

дизайн проект
квартиры

Наш сайт modify.kz

| Лист | Наименование | Примечания |
|---|---|---|
| 3 | Обмерочный план | |
| 4 | План демонтажа конструкций | |
| 5 | План возводимых конструкций | |
| 6 | План функционального зонирования | |
| 7 | Холл, гардероб / План возводимых конструкций | |
| 8 | Холл, гардероб / План размещения оборудования | |
| 9 | Гостиная / План возводимых конструкций | |
| 10 | Гостиная / План размещения оборудования | |
| 11 | Кухня, балкон 1,2 / План размещения оборудования | |
| 12 | Спальня, гардероб / План возводимых конструкций | |
| 13 | Спальня, гардероб / План размещения оборудования | |
| 14 | Детская, гардероб / План возводимых конструкций | |
| 15 | Детская, гардероб / План размещения оборудования | |
| 16 | Кабинет / План размещения оборудования | |
| 17 | Санузел 1 / План возводимых конструкций | |
| 18 | Санузел 1 / План размещения оборудования | |
| 19 | Санузел 2 / План возводимых конструкций | |
| 20 | Санузел 2 / План размещения оборудования | |

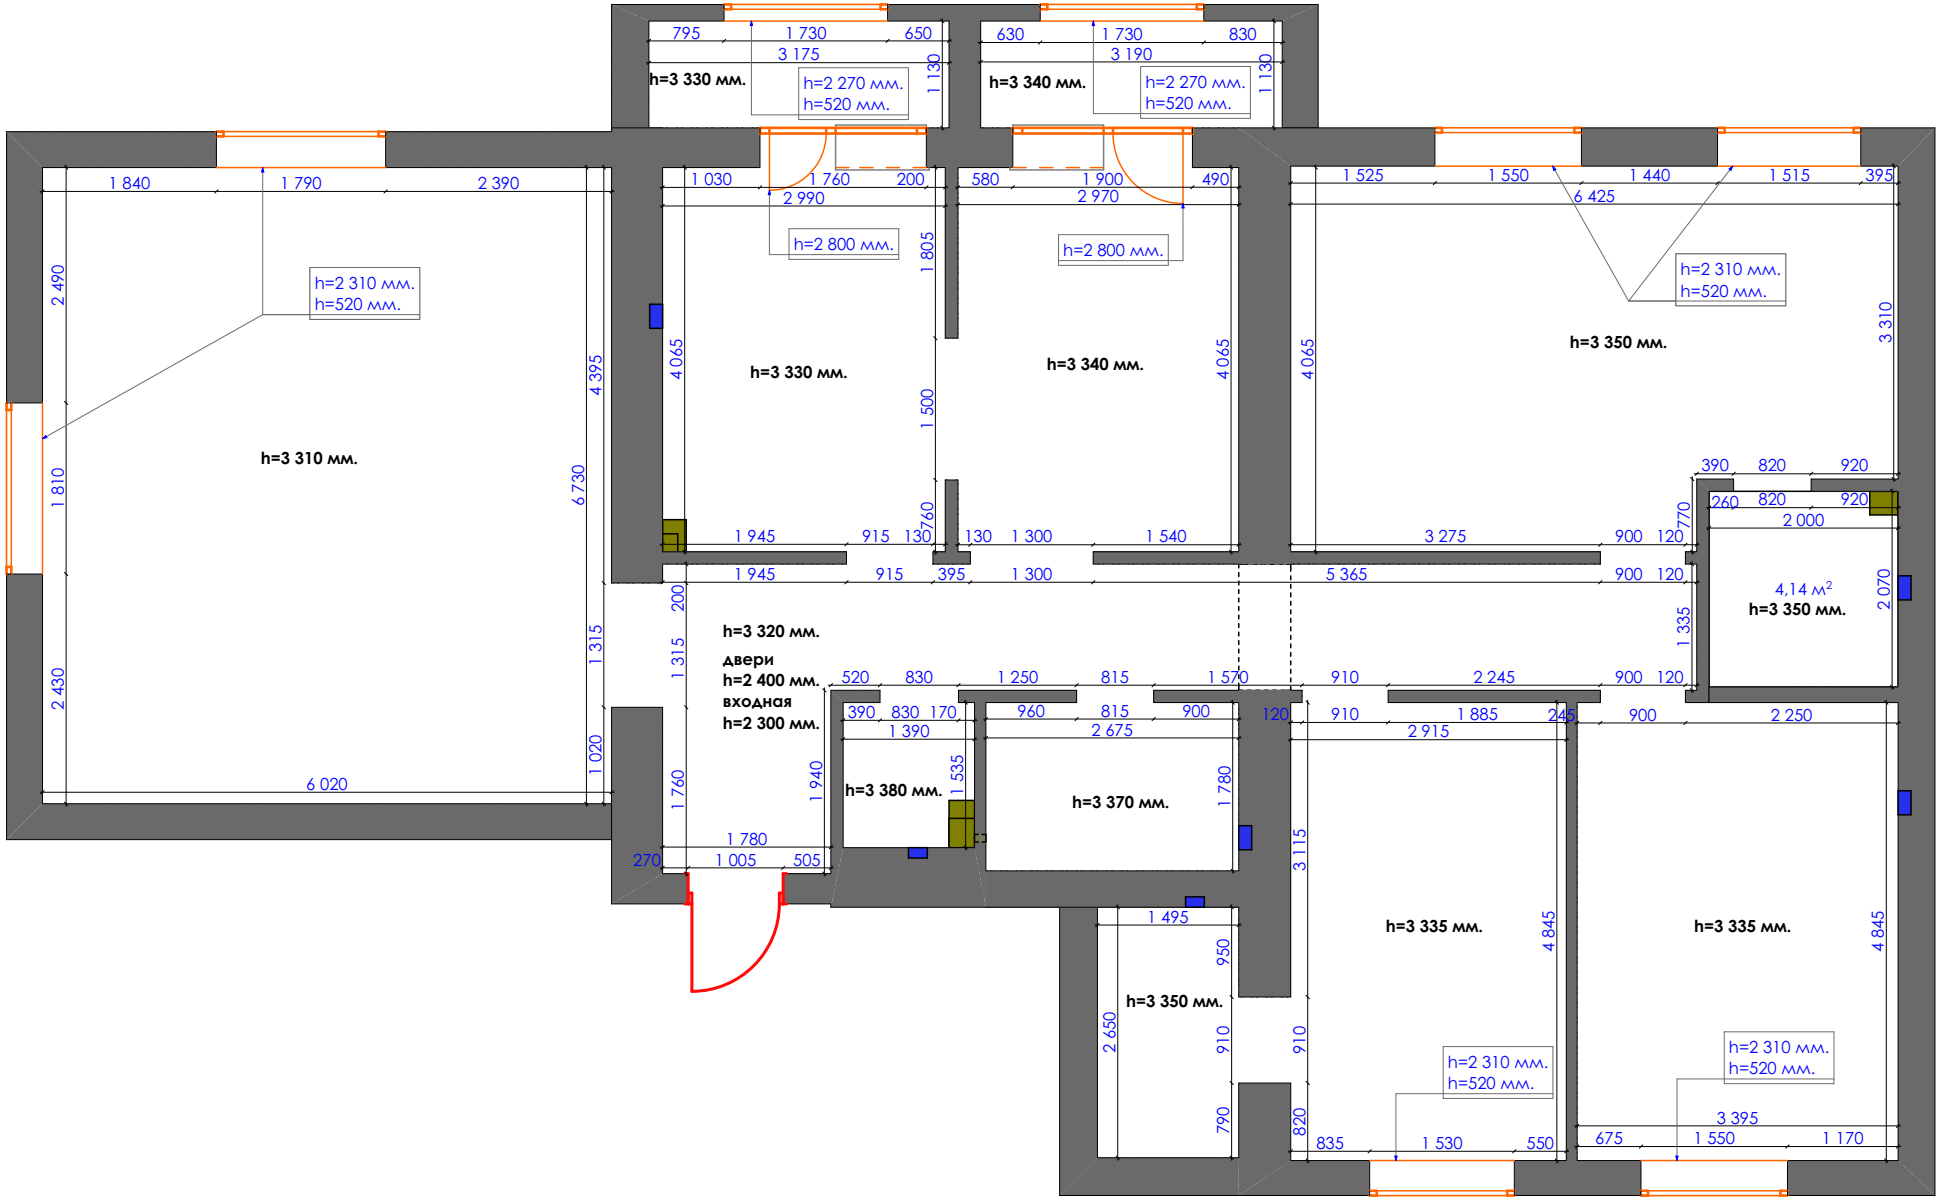


| Дизайн проект квартиры<br>г.Нур-Султан, ул.Е809, д.1/1, кв.34 | Стадия | Лист | Листов |
|---|---|---|---|
| | ДП | 3 | 20 |
| План обмерочный М 1:80 | студия дизайна"Modify" | | |

Экспликация

| усл.об | наименование |
|---|---|
| | демонтируемые конструкции |
| | существующие конструкции |

| Дизайн проект квартиры<br>г.Нур-Султан, ул.Е809, д.1/1, кв.34 | Стадия | Лист | Листов |
|---|---|---|---|
| | ДП | 4 | 20 |
| План демонтажа конструкций М 1:80 | студия дизайна"Modify" | | |

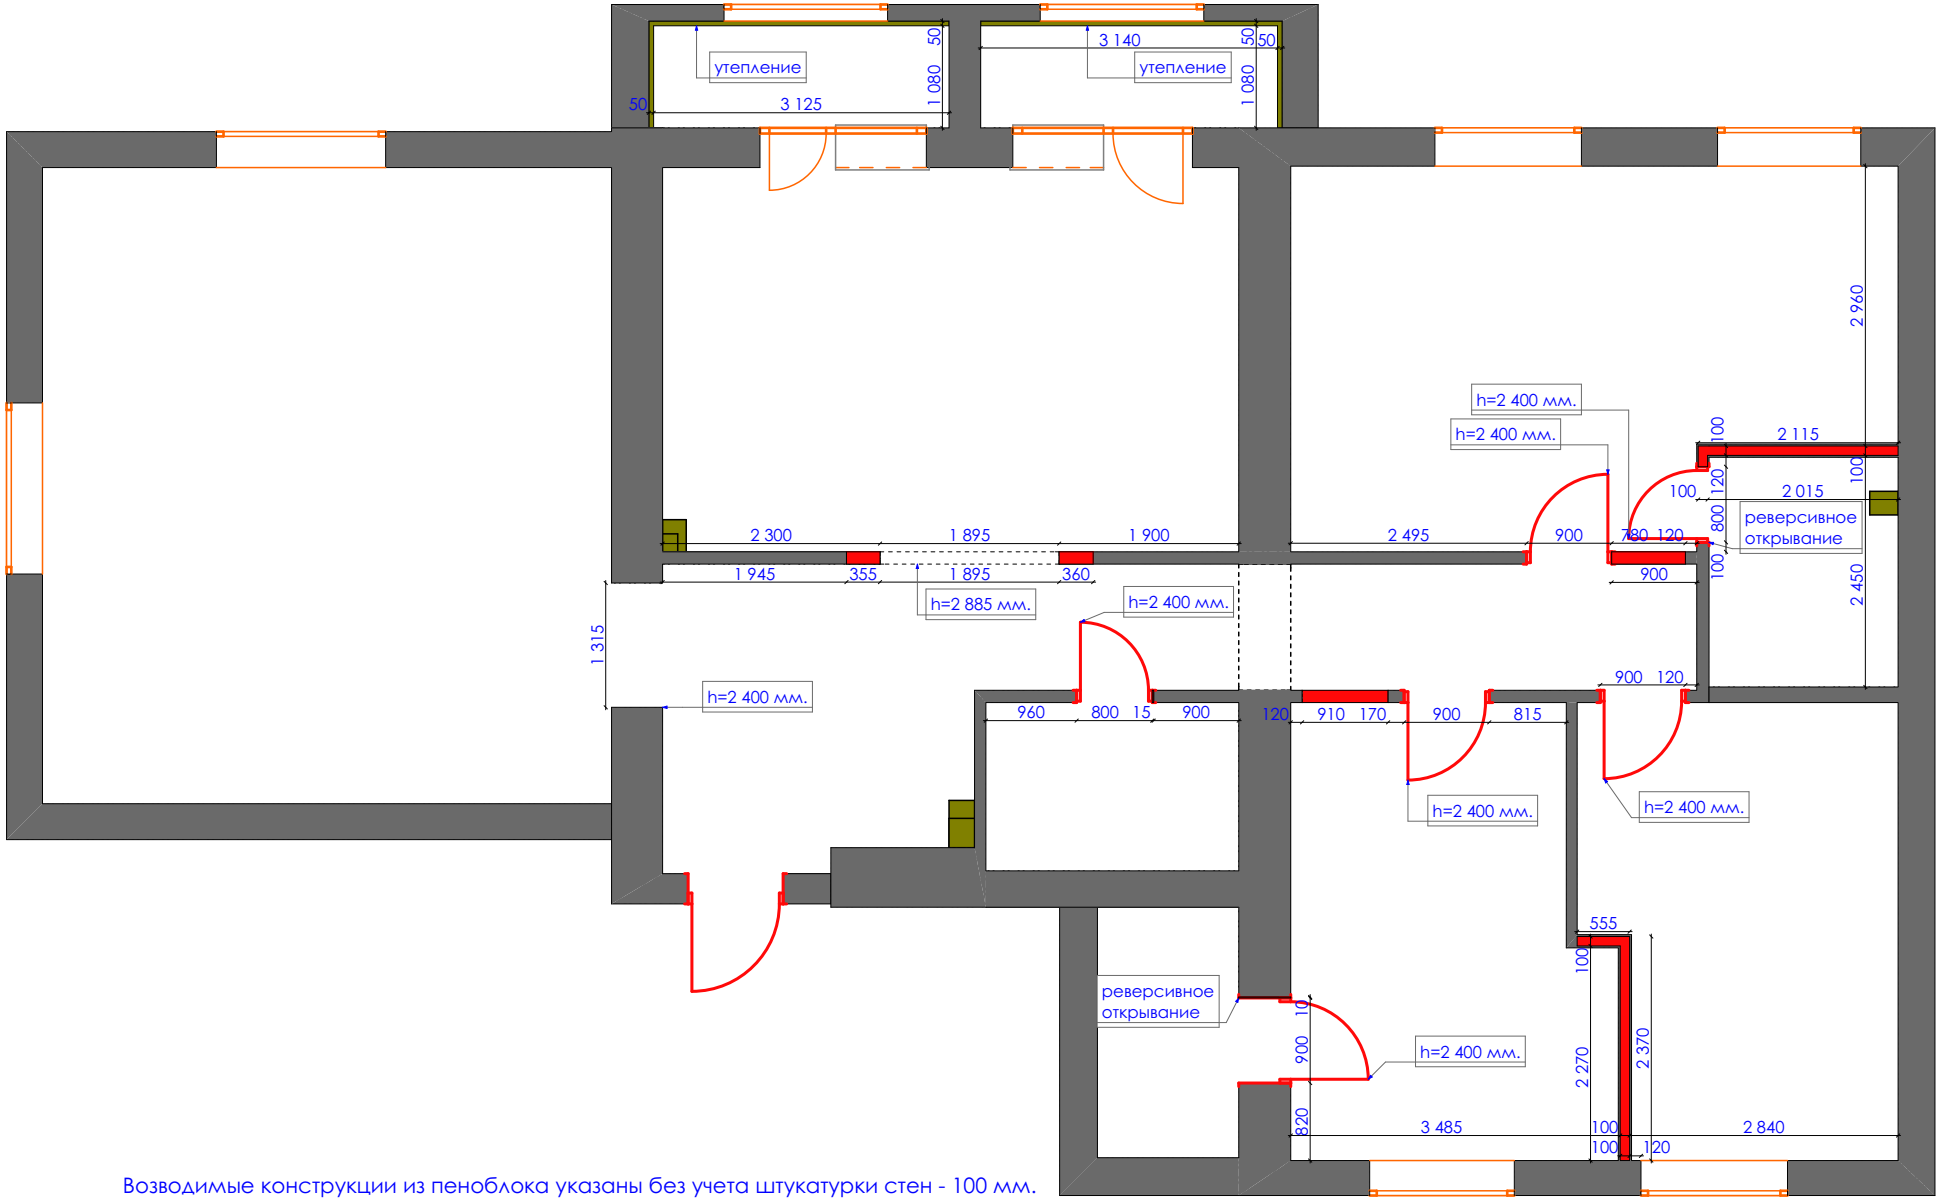


Возводимые конструкции из пеноблока указаны без учета штукатурки стен - 100 мм.
с учетом штукатурки стен по 20 мм. с каждой стороны - 140 мм.

Экспликация

| усл.об | наименование |
|---|---|
| | возводимые конструкции |
| | существующие конструкции |

| Дизайн проект квартиры<br>г.Нур-Султан, ул.Е809, д.1/1, кв.34 | Стадия | Лист | Листов |
|---|---|---|---|
| | ДП | 5 | 20 |
| План возводимых конструкций М 1:80 | студия дизайна"Modify" | | |

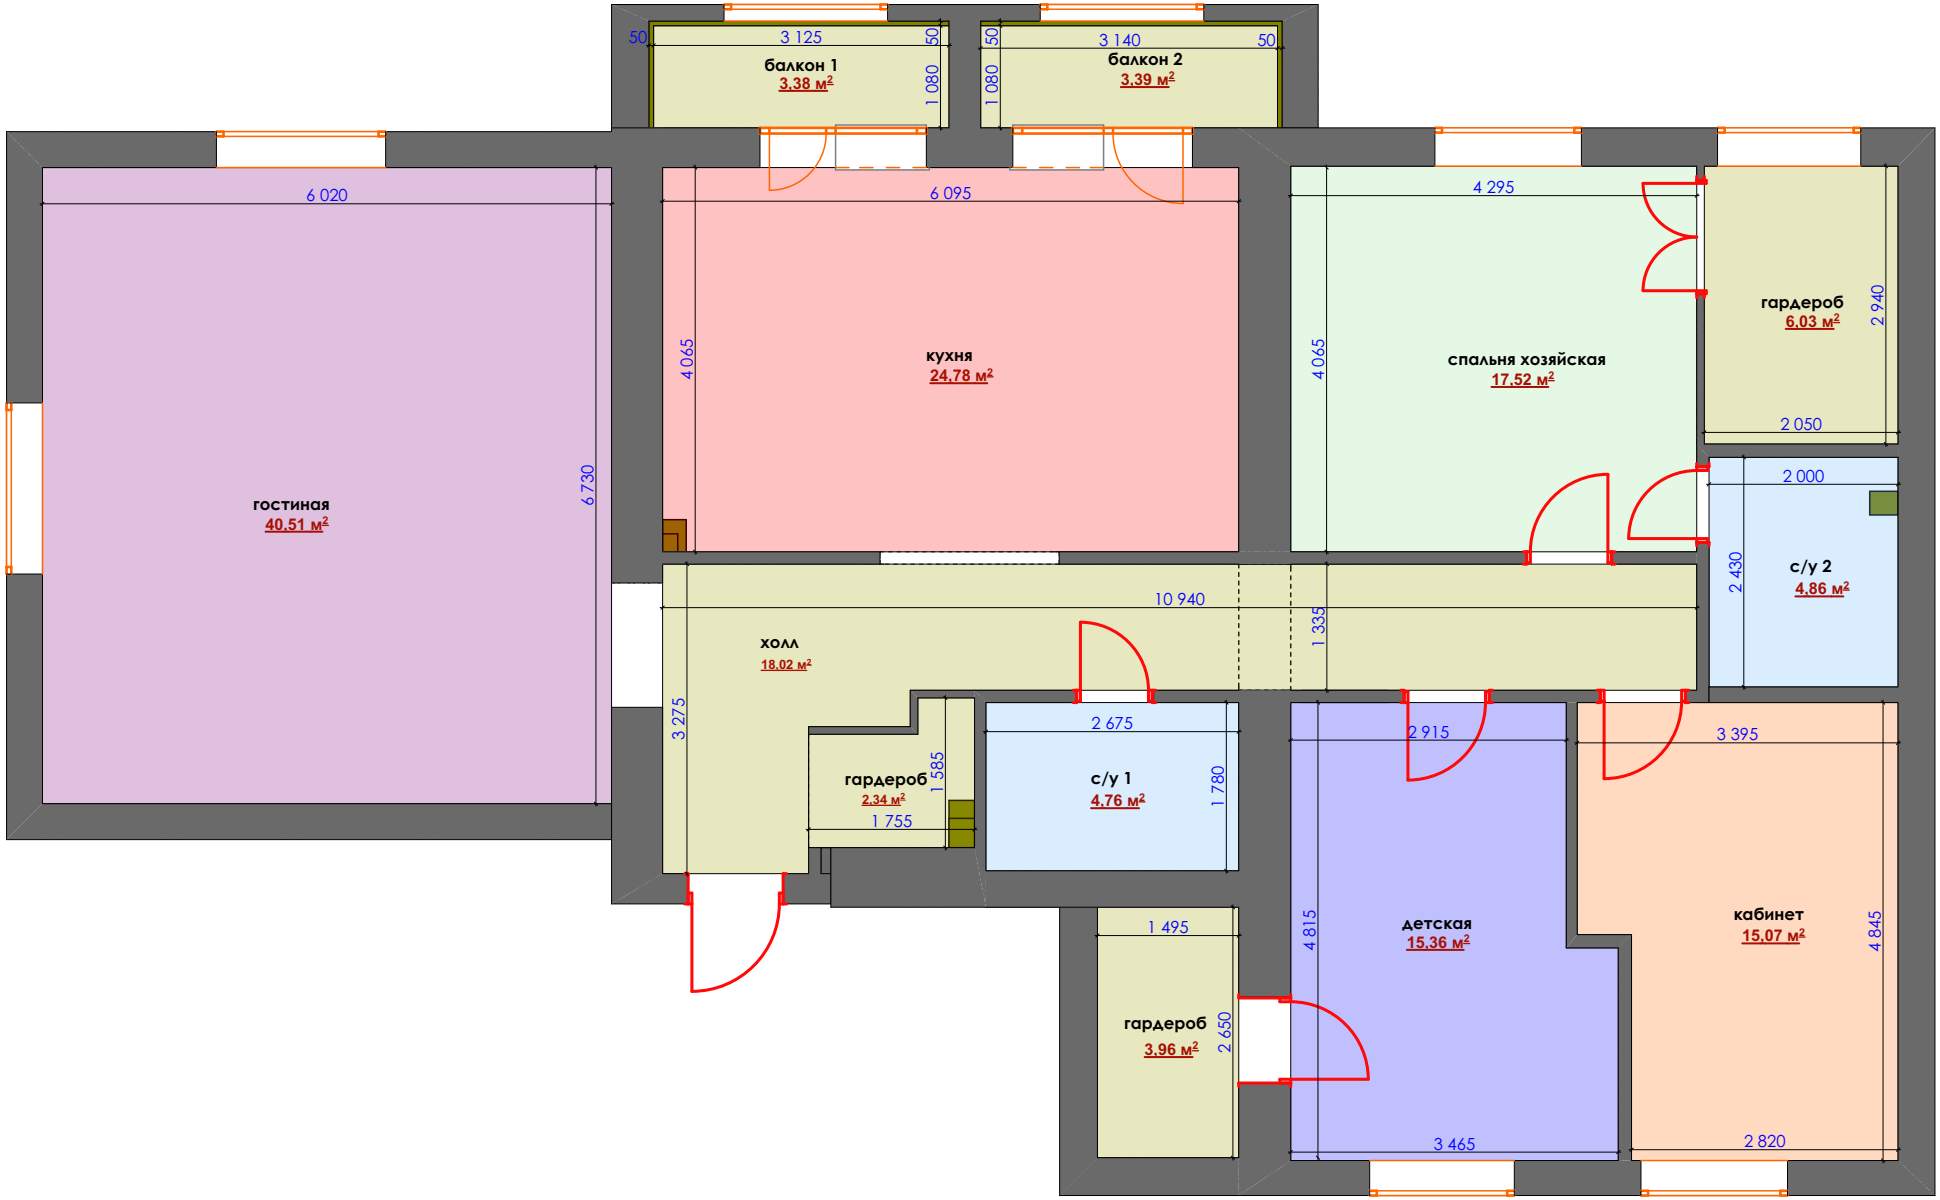


| | | | |
|---|---|---|---|
| Дизайн проект квартиры<br>г.Нур-Султан, ул.Е809, д.1/1, кв.34 | Стадия | Лист | Листов |
| | ДП | 6 | 20 |
| План функционального зонирования М 1:80 | студия дизайна"Modify" | | |

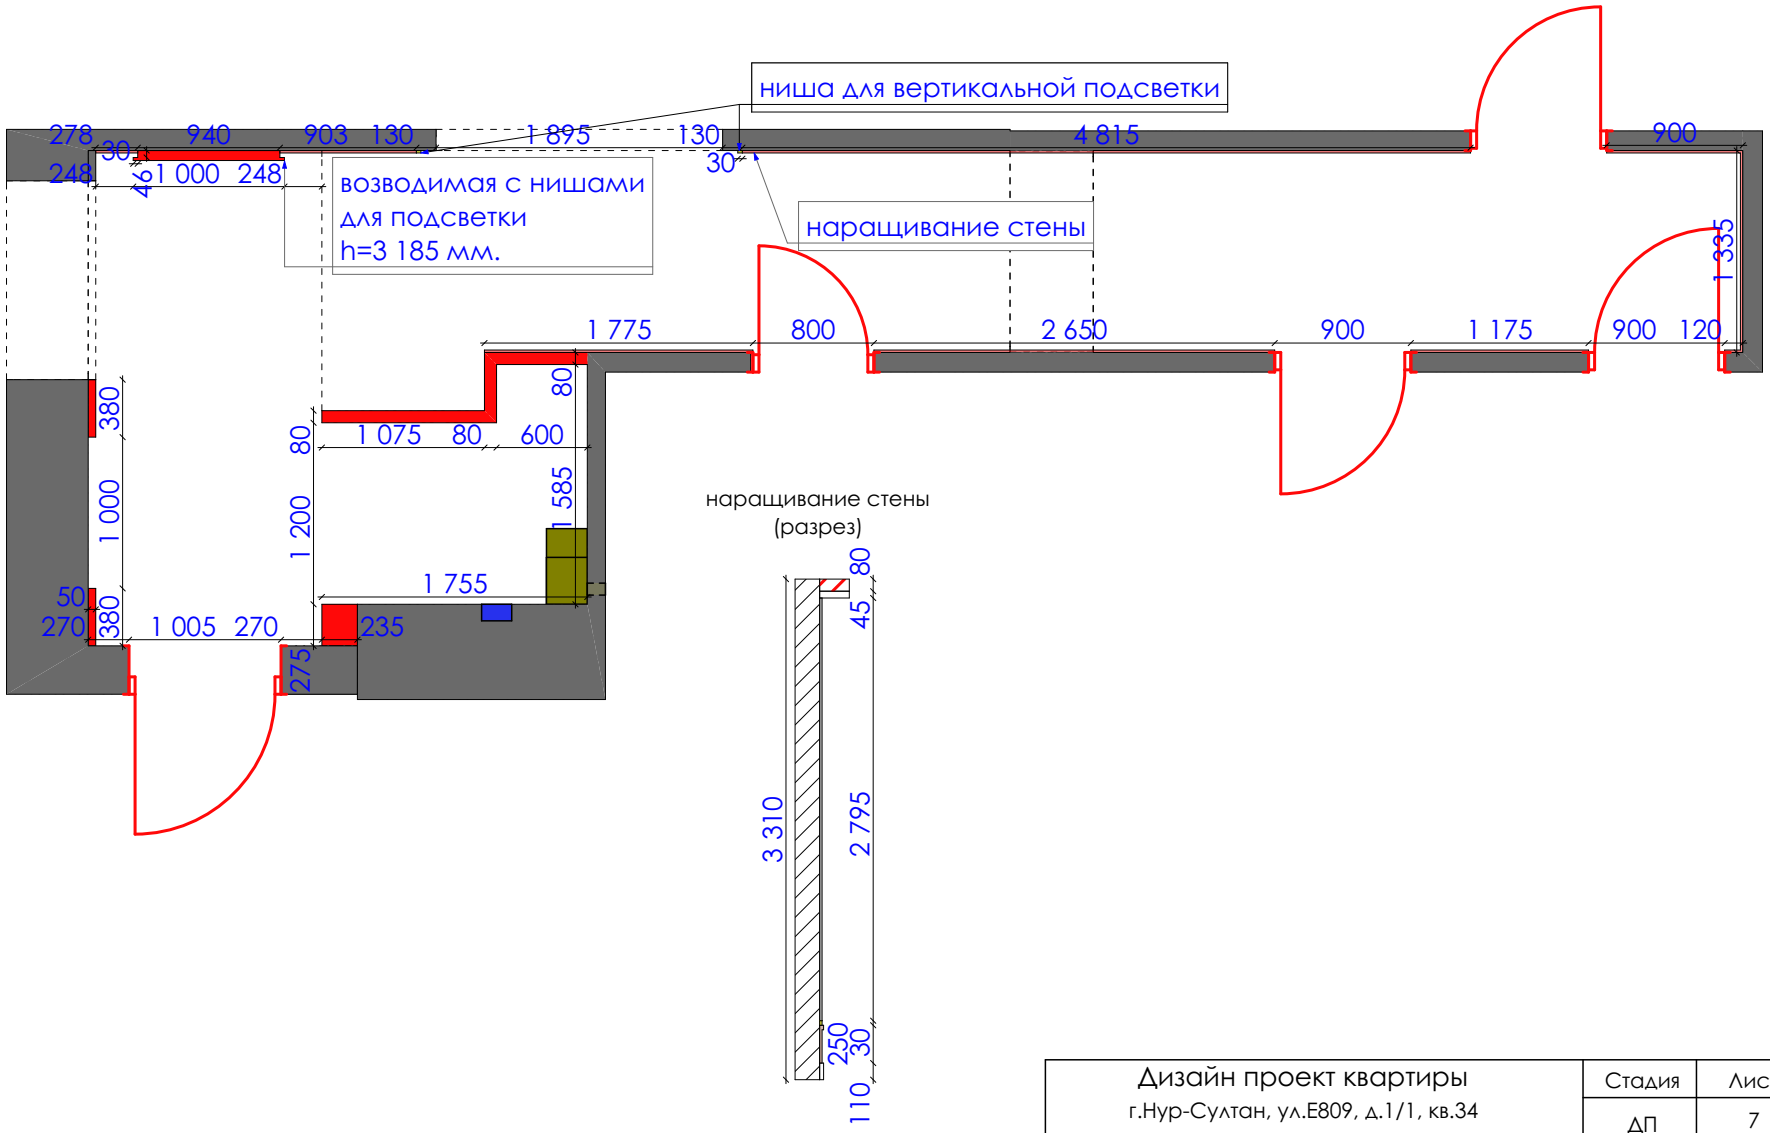


| | | | |
|---|---|---|---|
| Дизайн проект квартиры<br>г.Нур-Султан, ул.Е809, д.1/1, кв.34 | Стадия | Лист | Листов |
| | ДП | 7 | 20 |
| План возводимых конструкций М 1:50<br>Холл, гардероб | студия дизайна"Modify" | | |

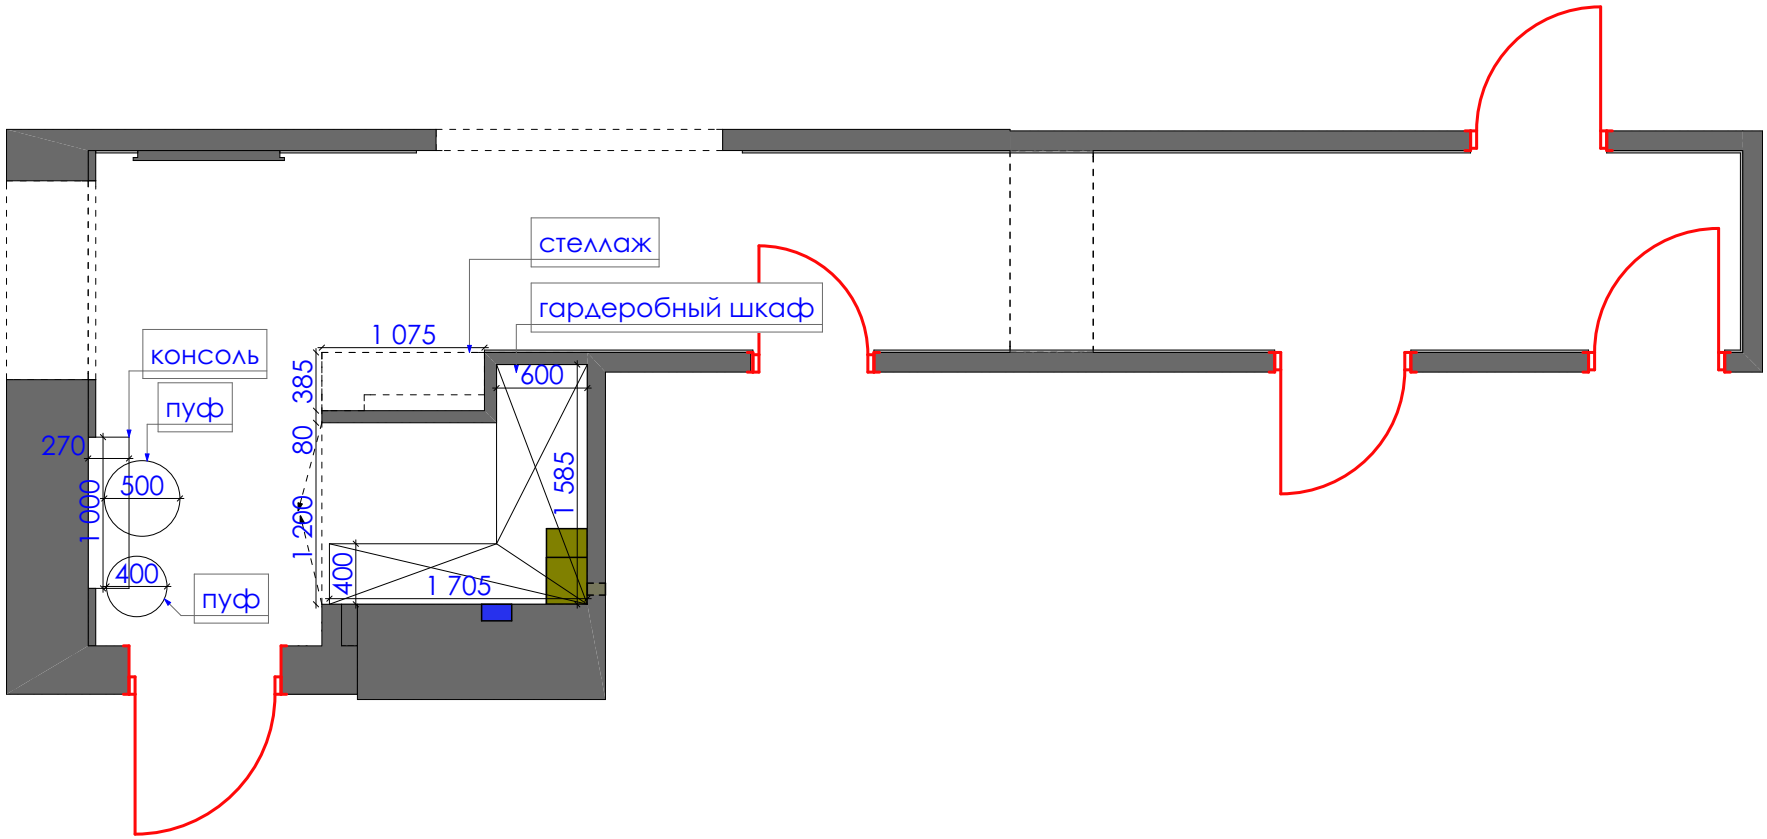


| | | | |
|---|---|---|---|
| Дизайн проект квартиры<br>г.Нур-Султан, ул.Е809, д.1/1, кв.34 | Стадия | Лист | Листов |
| | ДП | 8 | 20 |
| План расстановки оборудования М 1:50<br>Холл, гардероб | студия дизайна"Modify" | | |

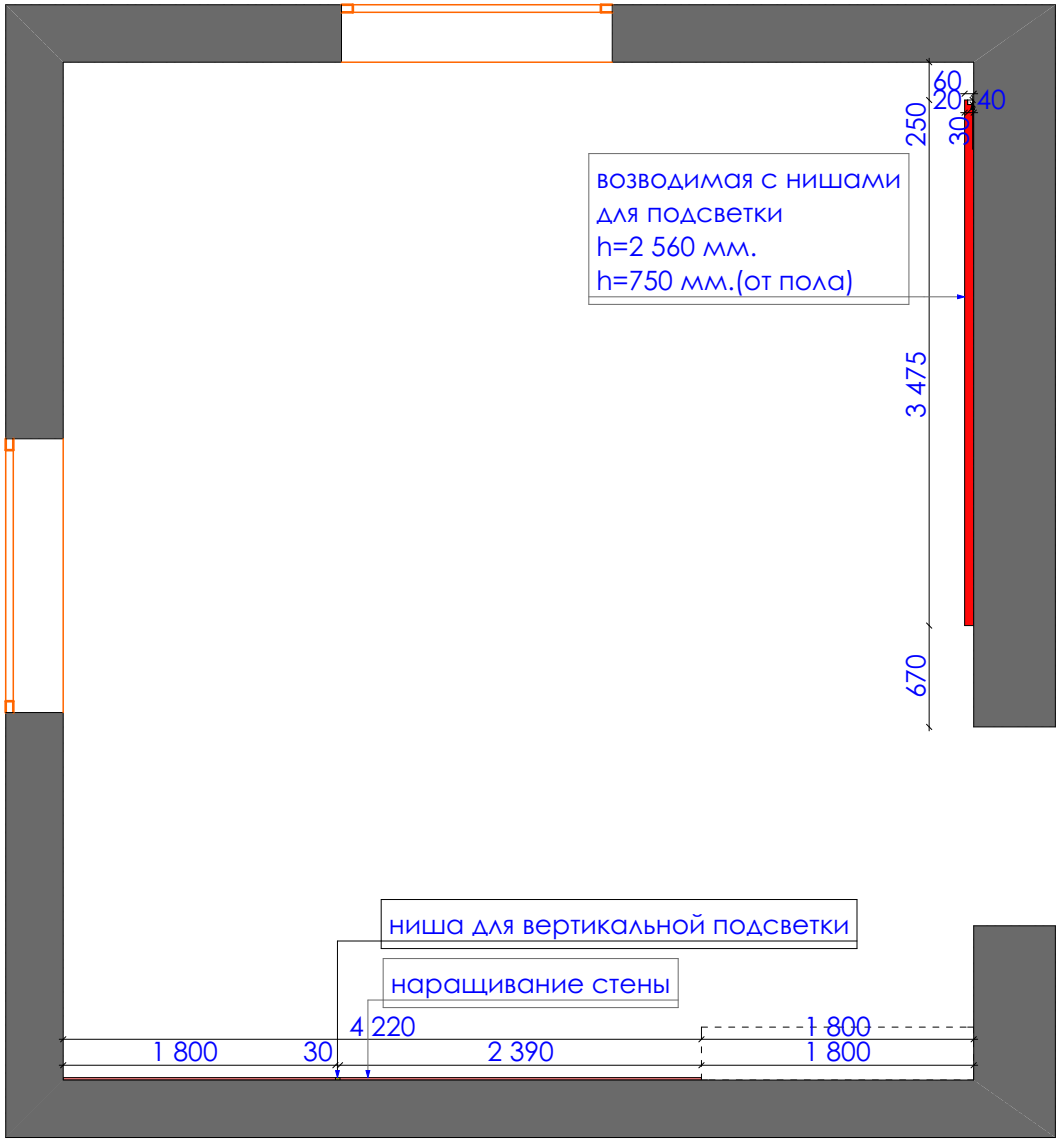


возводимая с нишами для подсветки

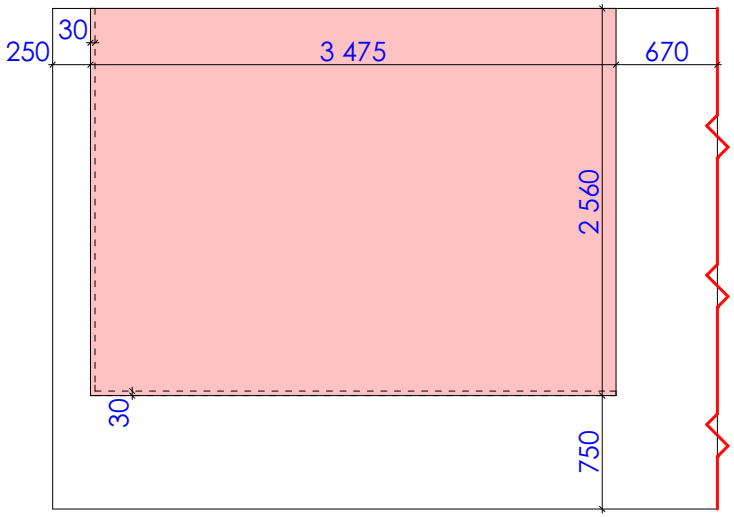


| | | | |
|---|---|---|---|
| Дизайн проект квартиры<br>г.Нур-Султан, ул.Е809, д.1/1, кв.34 | Стадия | Лист | Листов |
| | ДП | 9 | 20 |
| План вовзодимых конструкций М 1:50<br>Гостиная | студия дизайна"Modify" | | |

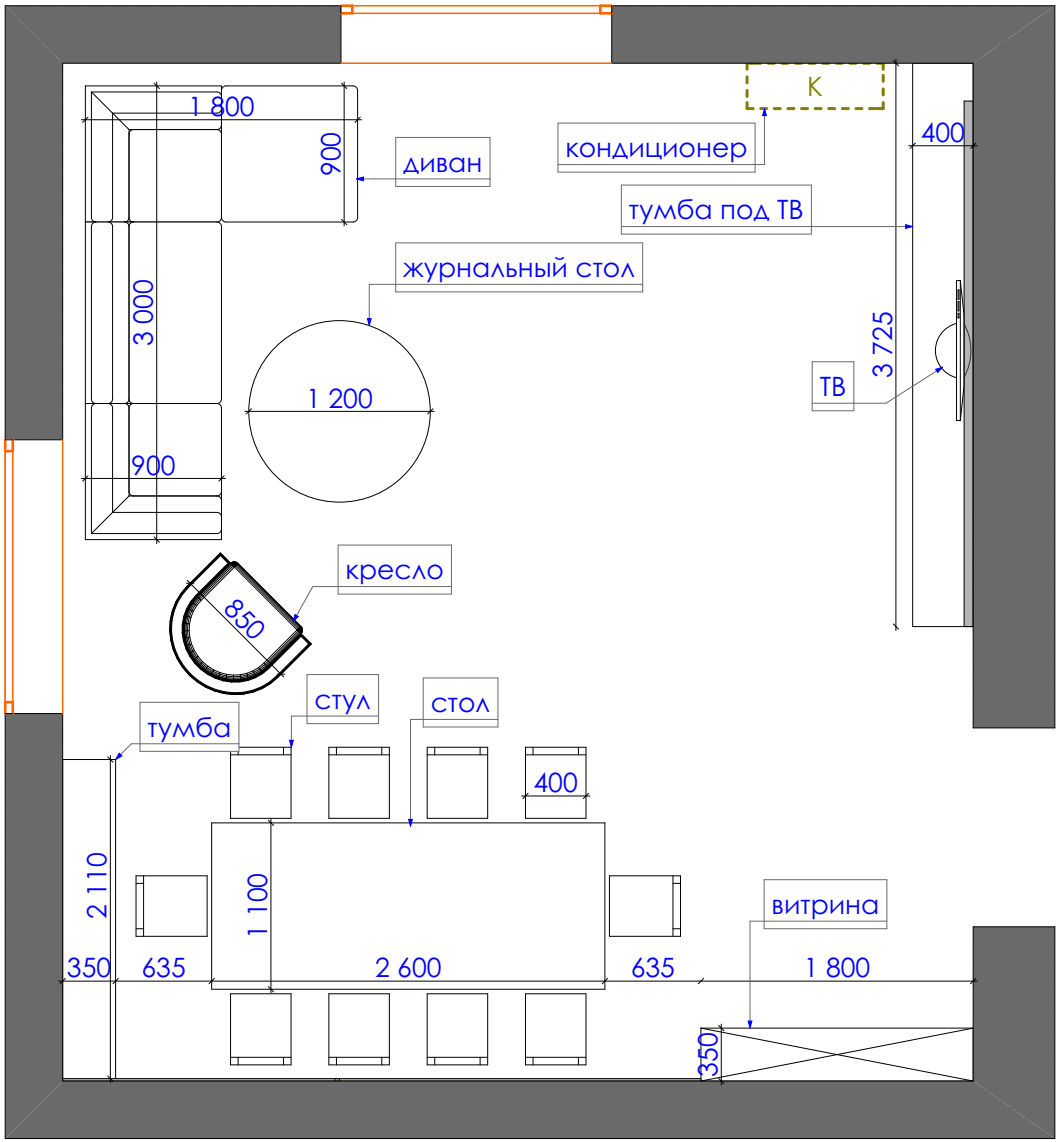


| | | | |
|---|---|---|---|
| Дизайн проект квартиры<br>г.Нур-Султан, ул.Е809, д.1/1, кв.34 | Стадия | Лист | Листов |
| | ДП | 10 | 20 |
| План расстановки оборудования М 1:50<br>Гостиная | студия дизайна"Modify" | | |

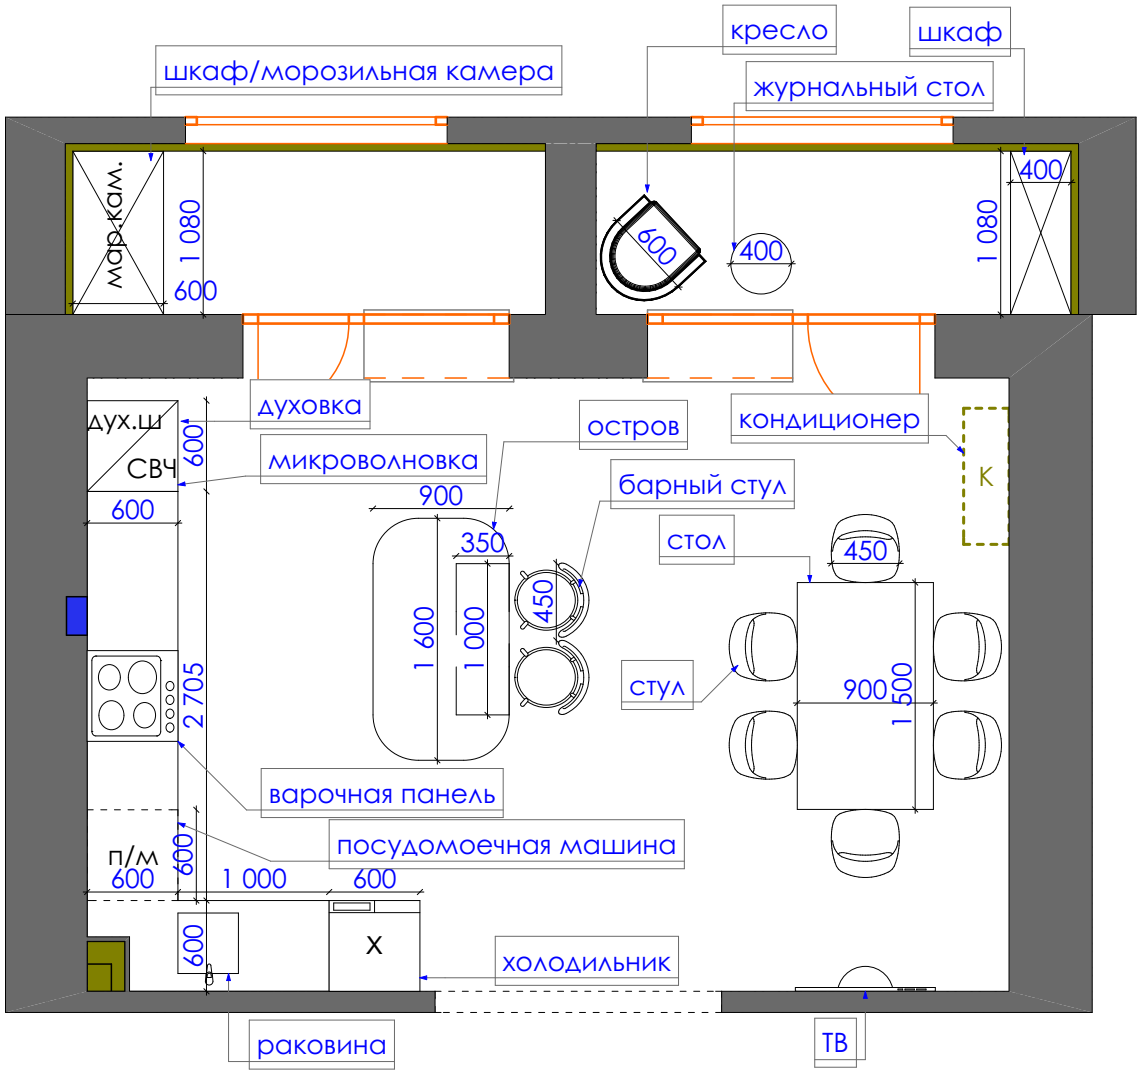


| | | | |
|---|---|---|---|
| Дизайн проект квартиры<br>г.Нур-Султан, ул.Е809, д.1/1, кв.34 | Стадия | Лист | Листов |
| | ДП | 11 | 20 |
| План расстановки оборудования М 1:50<br>Кухня, балкон 1,2 | студия дизайна"Modify" | | |

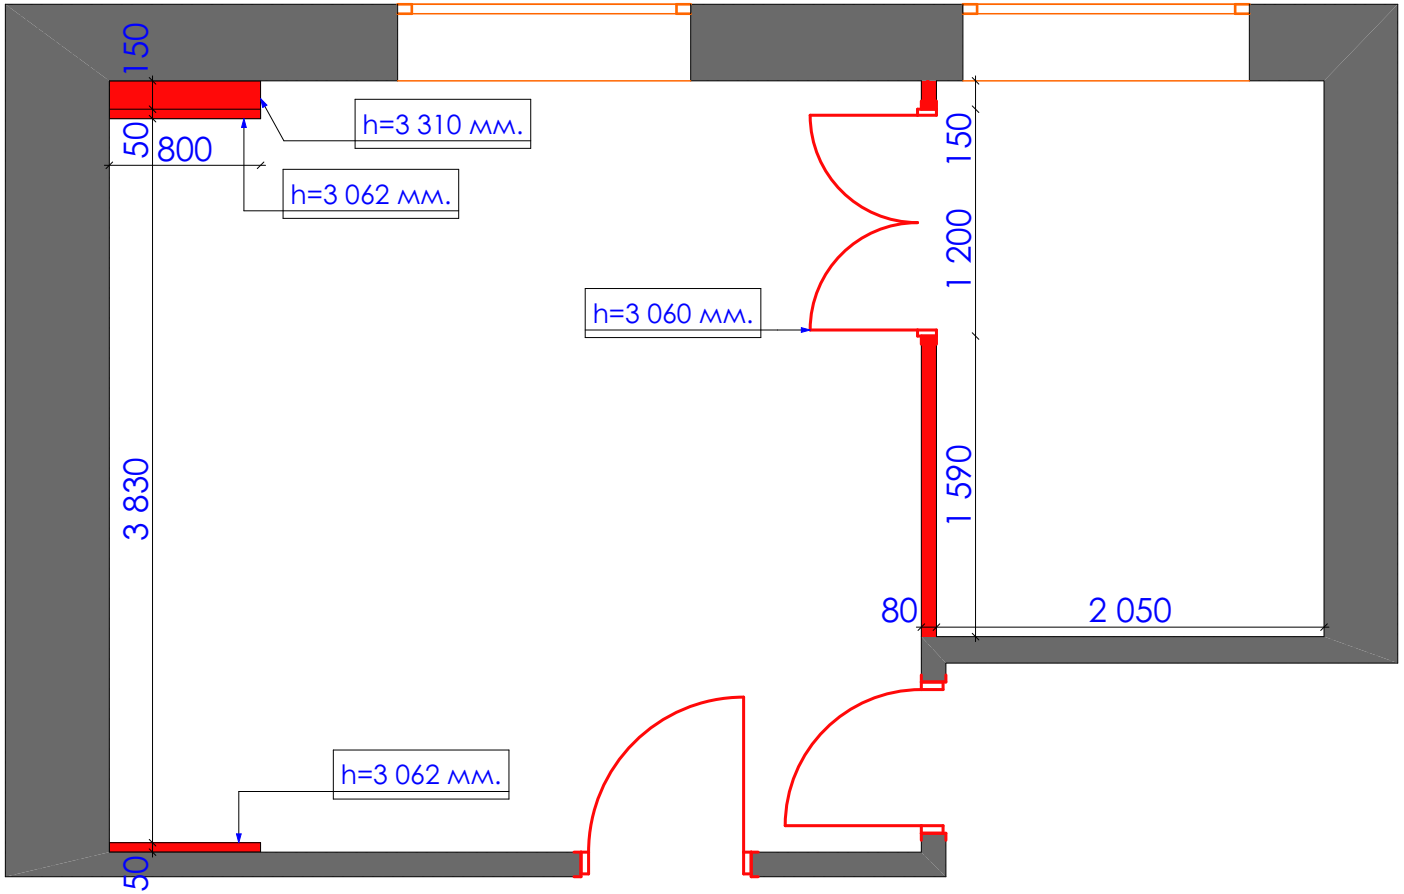


| | | | |
|---|---|---|---|
| Дизайн проект квартиры<br>г.Нур-Султан, ул.Е809, д.1/1, кв.34 | Стадия | Лист | Листов |
| | ДП | 12 | 20 |
| План электрооборудования М 1:40<br>Спальня, гардероб | студия дизайна"Modify" | | |

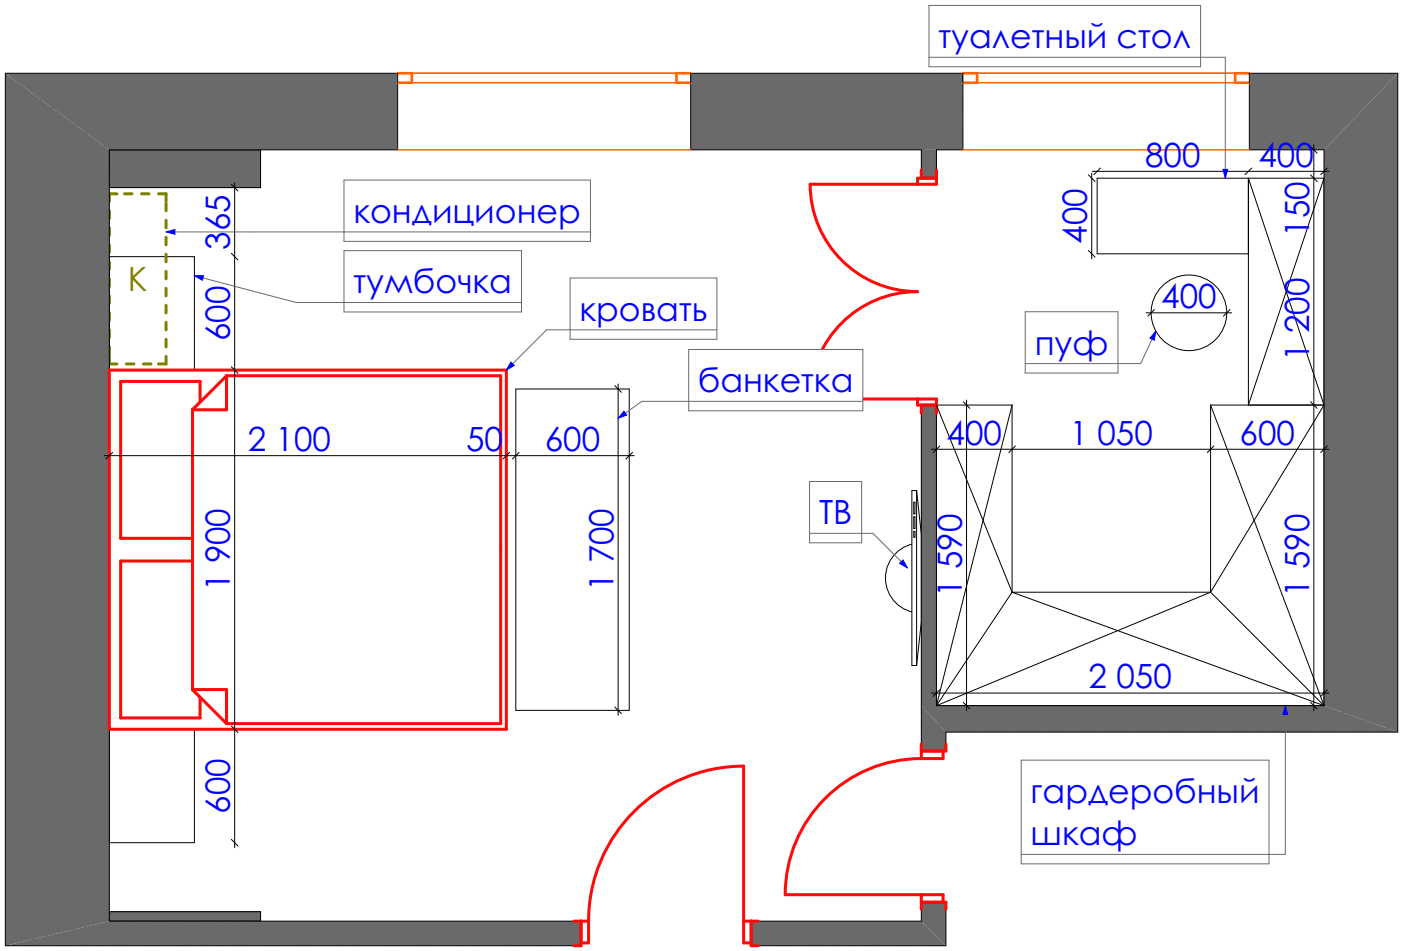


| Дизайн проект квартиры<br>г.Нур-Султан, ул.Е809, д.1/1, кв.34 | Стадия | Лист | Листов |
|---|---|---|---|
| | ДП | 13 | 20 |
| План расстановки оборудования М 1:40<br>Спальня, гардероб | студия дизайна"Modify" | | |

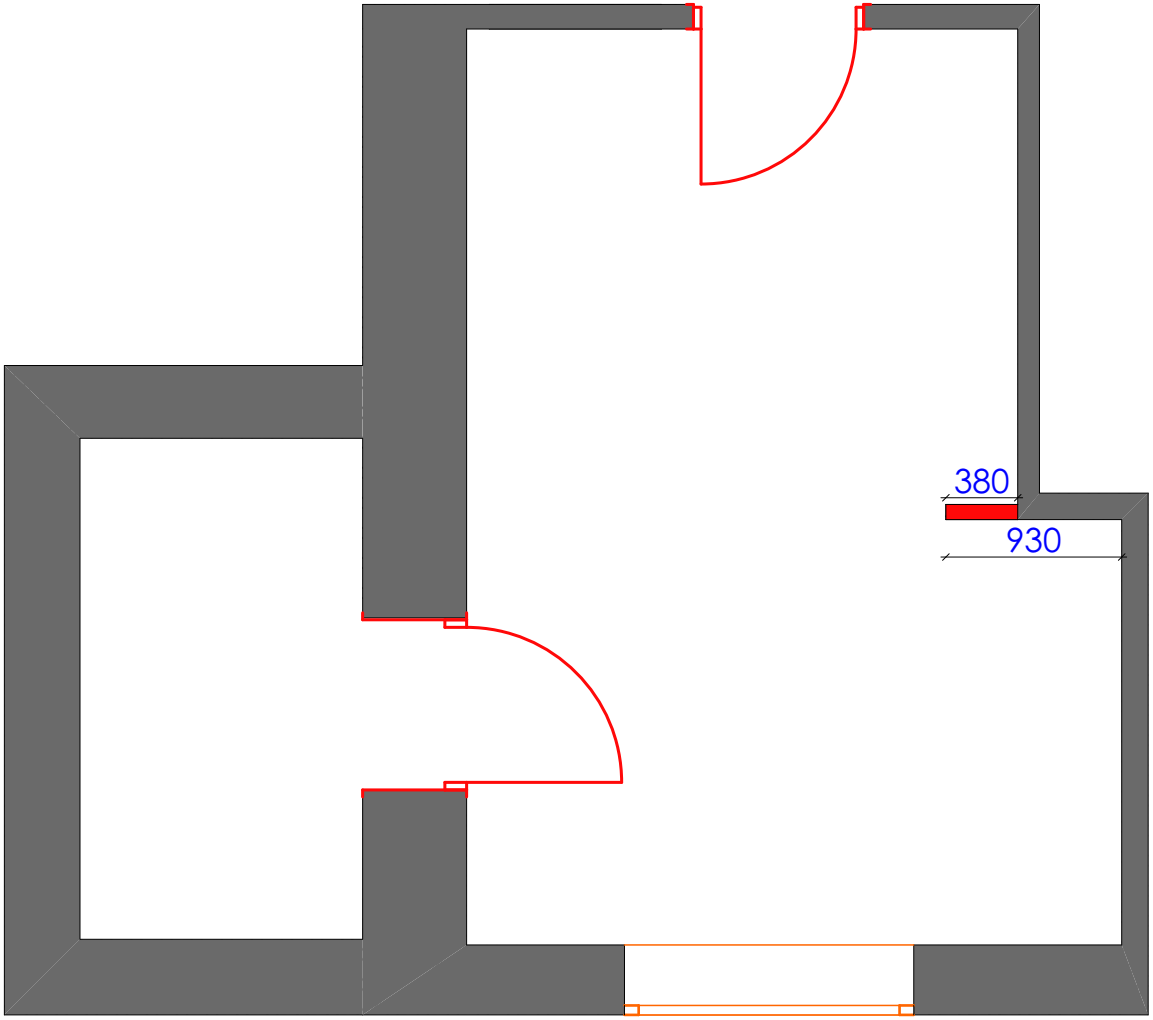


| Дизайн проект квартиры<br>г.Нур-Султан, ул.Е809, д.1/1, кв.34 | Стадия | Лист | Листов |
|---|---|---|---|
| | ДП | 14 | 20 |
| План возводимых конструкций М 1:40<br>Детская, гардероб | студия дизайна"Modify" | | |

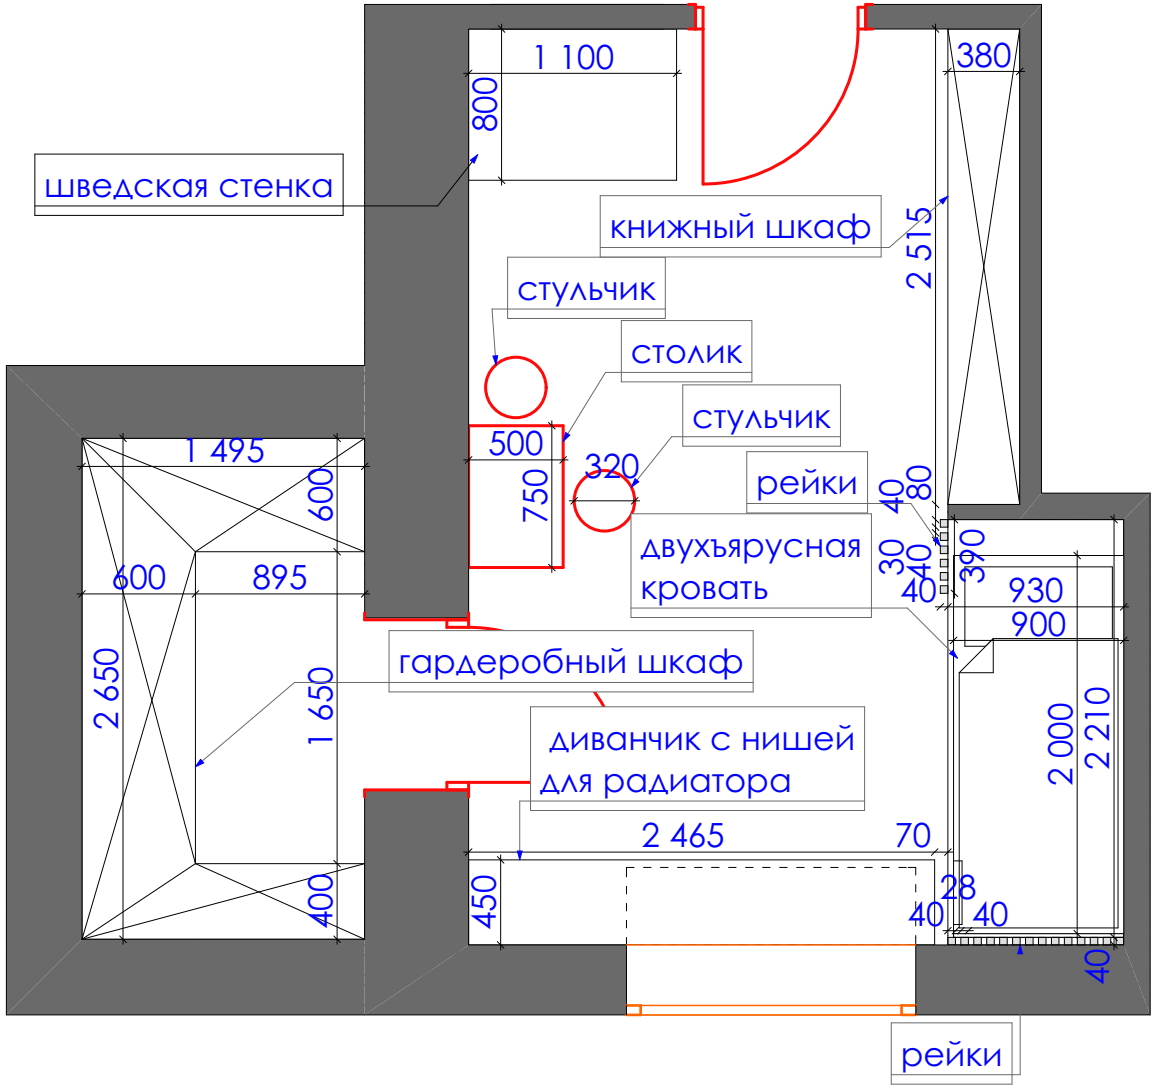


| | | | |
|---|---|---|---|
| Дизайн проект квартиры<br>г.Нур-Султан, ул.Е809, д.1/1, кв.34 | Стадия | Лист | Листов |
| | ДП | 15 | 20 |
| План расстановки оборудования М 1:40<br>Детская, гардероб | студия дизайна"Modify" | | |

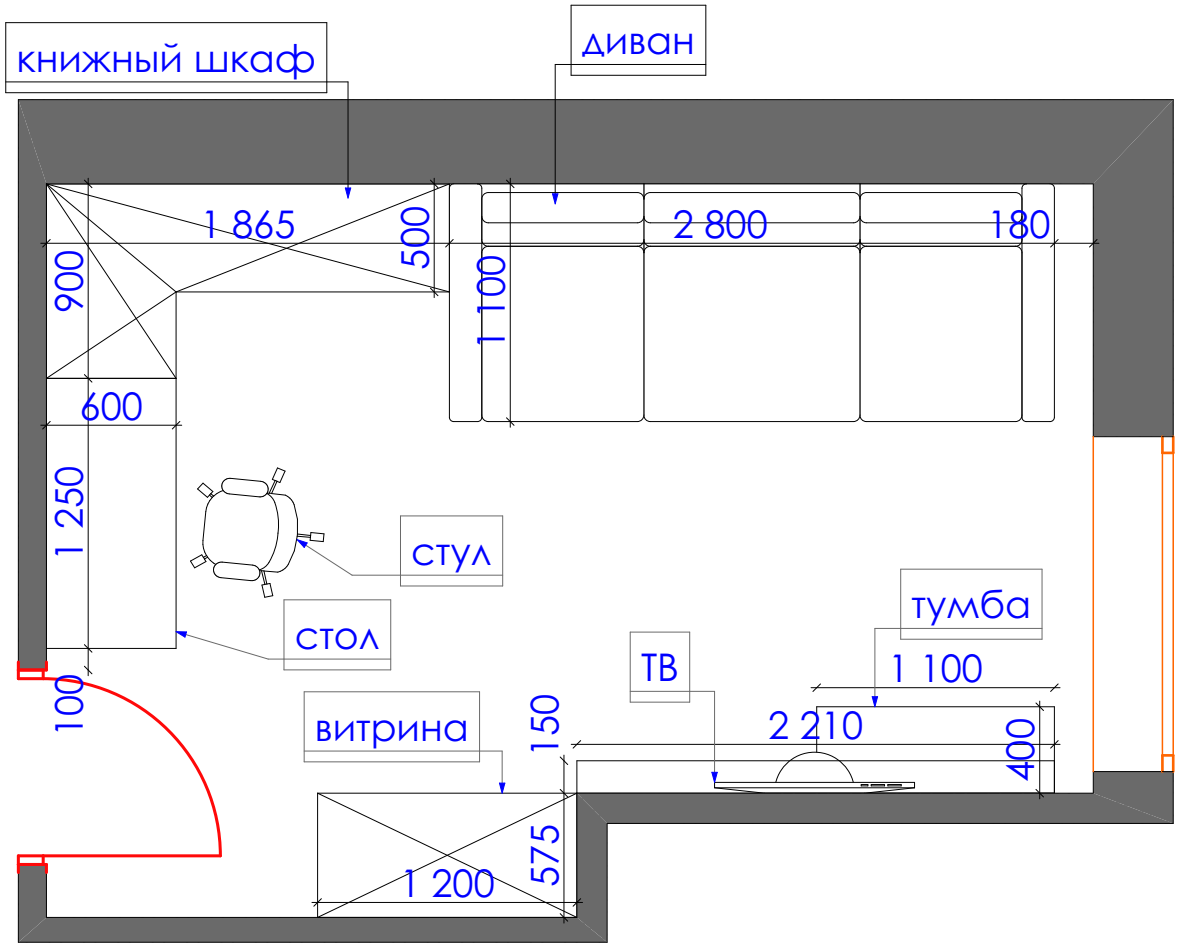


| | | | |
|---|---|---|---|
| Дизайн проект квартиры<br>г.Нур-Султан, ул.Е809, д.1/1, кв.34 | Стадия | Лист | Листов |
| | ДП | 16 | 20 |
| План расстановки оборудования М 1:35<br>Кабинет | студия дизайна"Modify" | | |

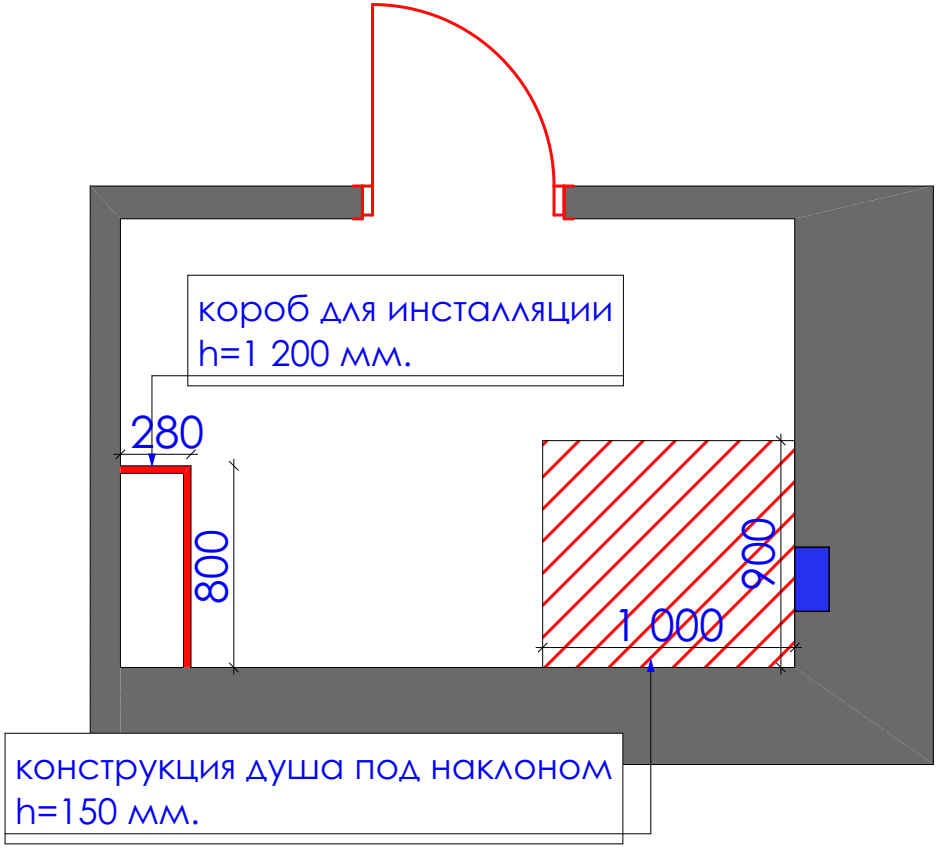


| | | | |
|---|---|---|---|
| Дизайн проект квартиры<br>г.Нур-Султан, ул.Е809, д.1/1, кв.34 | Стадия | Лист | Листов |
| | ДП | 17 | 20 |
| План возводимых конструкций М 1:30<br>Сан.узел 1 | студия дизайна"Modify" | | |

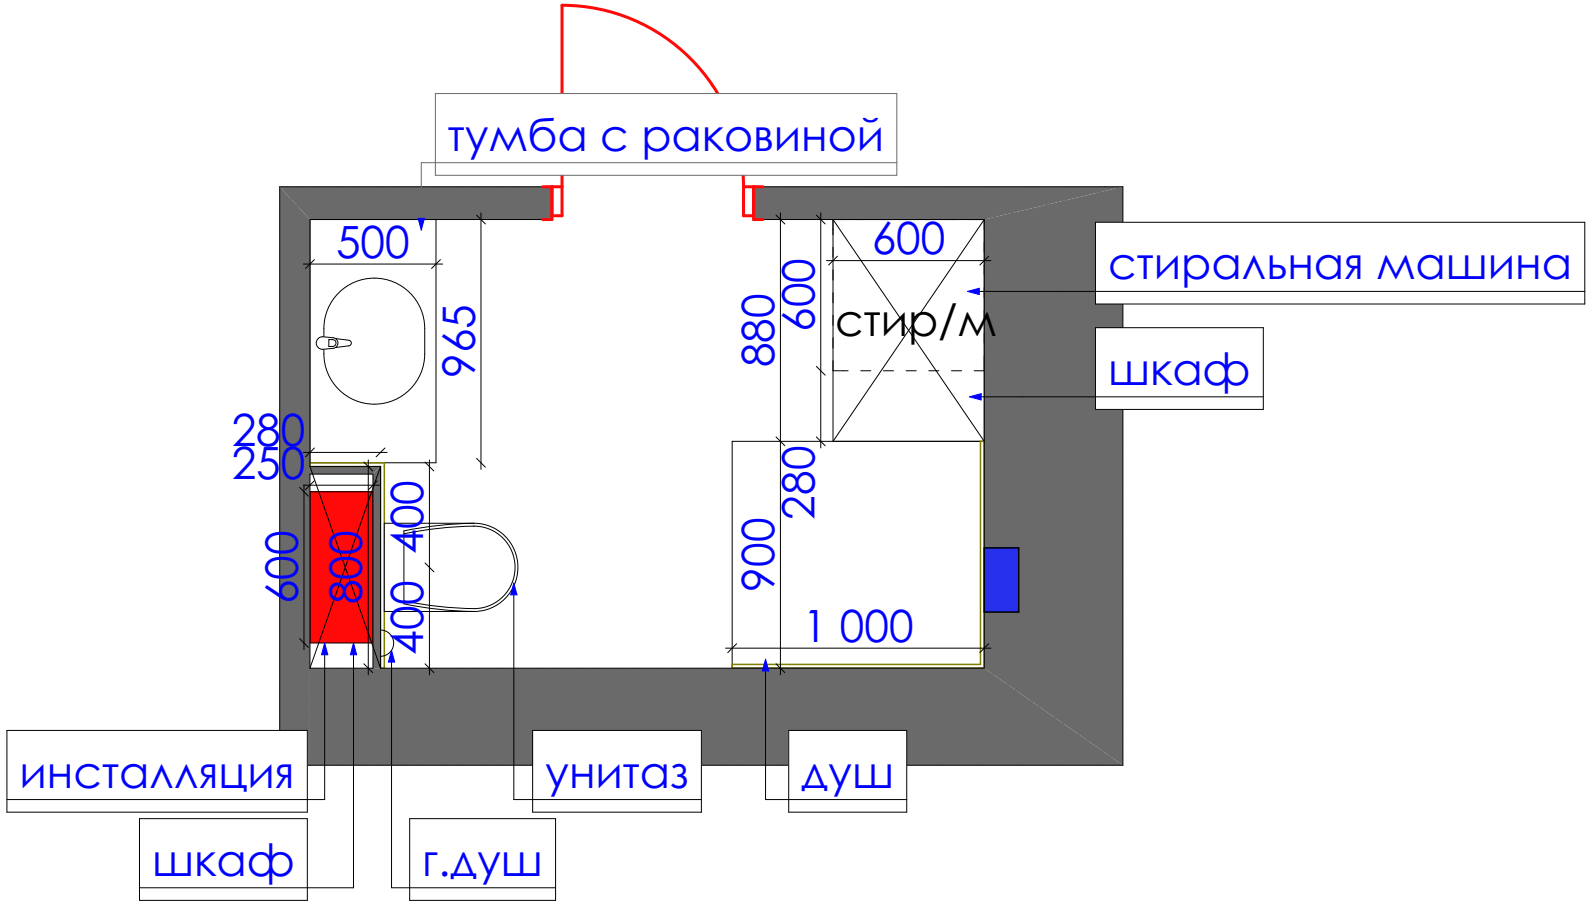


| Дизайн проект квартиры<br>г.Нур-Султан, ул.Е809, д.1/1, кв.34 | Стадия | Лист | Листов |
|---|---|---|---|
| | ДП | 18 | 20 |
| План расстановки оборудования М 1:30<br>Санузел 1 | студия дизайна"Modify" | | |

боковой вид на короб

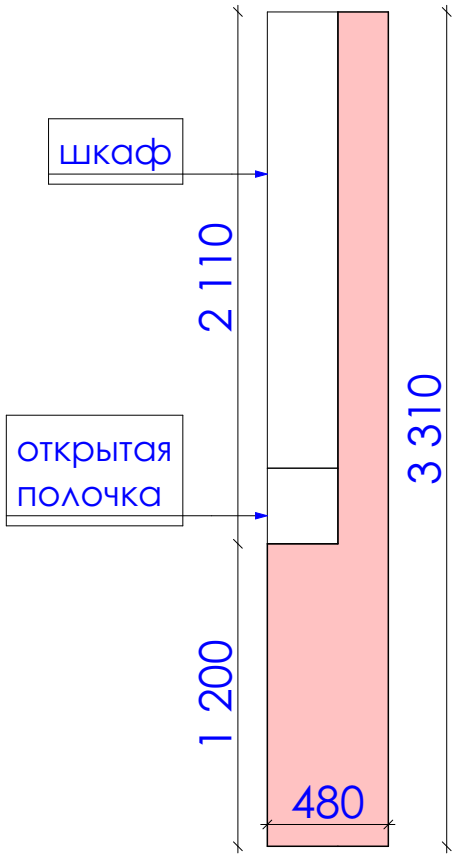


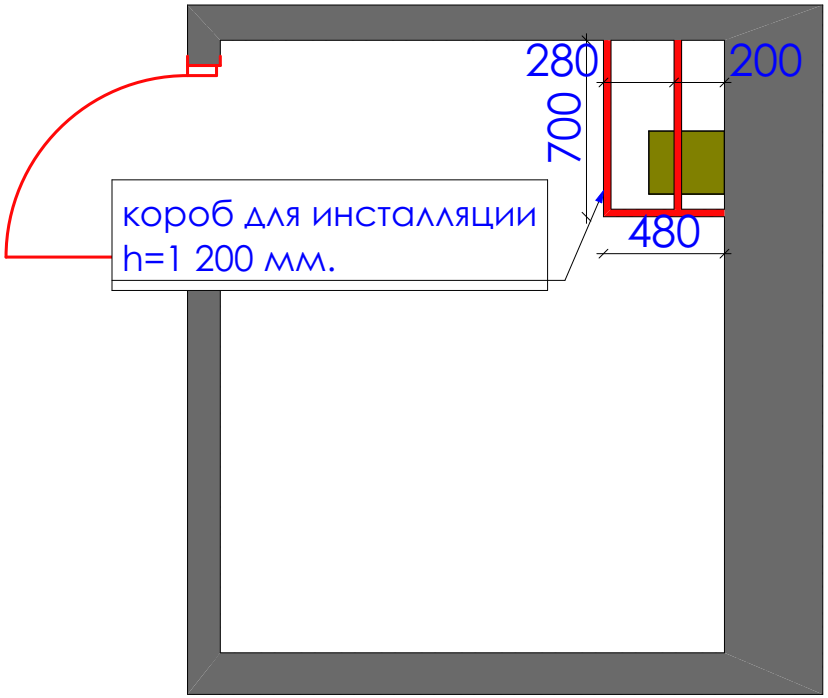


| | | | |
|---|---|---|---|
| Дизайн проект квартиры<br>г.Нур-Султан, ул.Е809, д.1/1, кв.34 | Стадия | Лист | Листов |
| | ДП | 19 | 20 |
| План возводимых конструкций М 1:30<br>Сан.узел 2 | студия дизайна"Modify" | | |

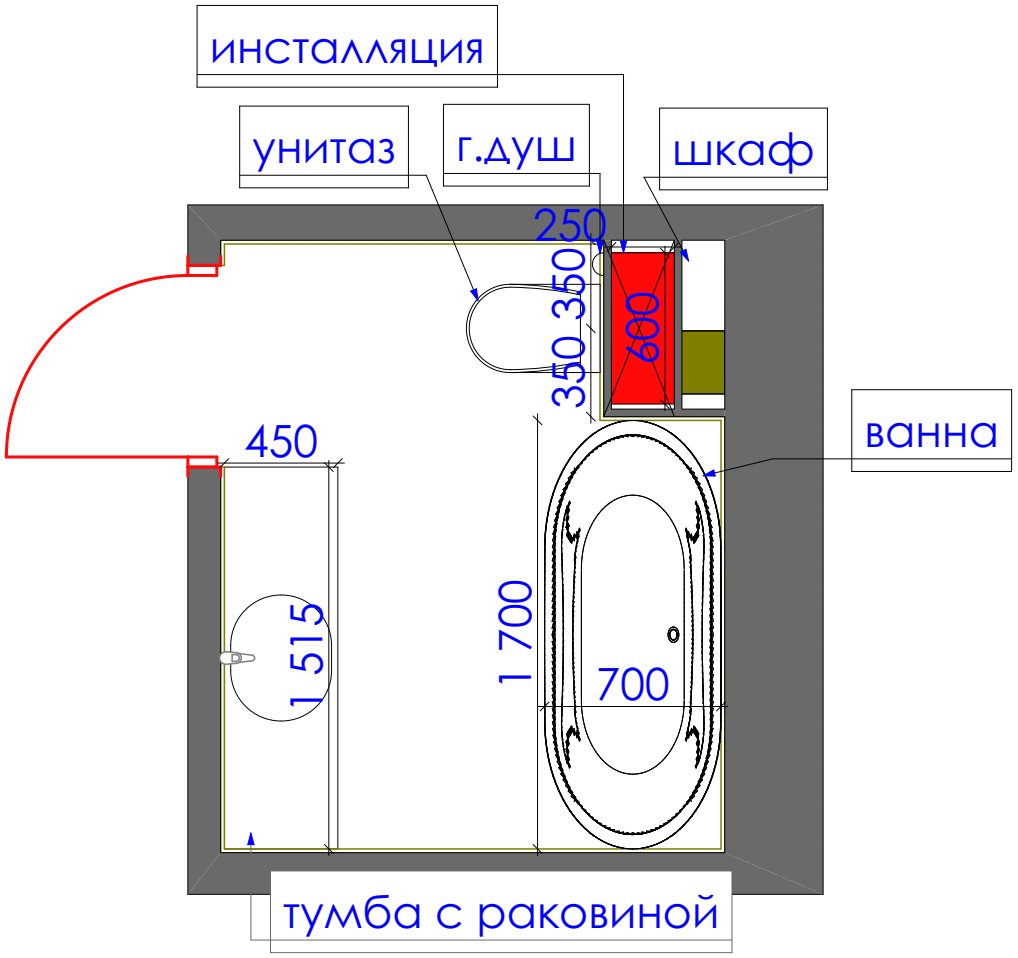


| | | | |
|---|---|---|---|
| Дизайн проект квартиры<br>г.Нур-Султан, ул.Е809, д.1/1, кв.34 | Стадия | Лист | Листов |
| | ДП | 20 | 20 |
| План расстановки оборудования М 1:30<br>Сан.узел 2 | студия дизайна"Modify" | | |