

 modify.kz

zakaz@modify.kz

 modify.kz



MODIFY

INTERIORS

дизайн проект
квартиры

Наш сайт modify.kz



Лист	Наименование	Примечания
5	Обмерочный план	
6	План демонтажа конструкций	
7	План возводимых конструкций	
8	План функционального зонирования	
9	Холл / Общий вид	
10	Холл, гардероб / План возводимых конструкций	
11	Холл, гардероб / План теплого пола	
12	Холл, гардероб / План покрытий пола	
13	Холл, гардероб / План размещения оборудования	
14	Холл, гардероб / План электрооборудования	
15	Холл, гардероб / План потолка	
16	Холл, гардероб / План осветительных приборов	
17	Холл, гардероб / Развертка по стенам	
18	Гостиная / Общий вид	
19	Гостиная / Общий вид	
20	Гостиная / Общий вид	
21	Гостиная / Общий вид	
22	Гостиная / План возводимых конструкций	
23	Гостиная / План покрытий пола	
24	Гостиная / План размещения оборудования	
25	Гостиная / План электрооборудования	
26	Гостиная / План потолка	
27	Гостиная / План осветительных приборов	
28	Гостиная / Развертка по стенам	
29	Кухня / Общий вид	
30	Кухня / Общий вид	
31	Кухня / Общий вид	
32	Кухня / Общий вид	
33	Кухня / Общий вид	
34	Балкон 1 / Общий вид	
35	Балкон 2 / Общий вид	


Лист	Наименование	Примечания
36	Кухня, балкон 1,2 / План теплого пола	
37	Кухня, балкон 1,2 / План покрытий пола	
38	Кухня, балкон 1,2 / План размещения оборудования	
39	Кухня, балкон 1,2 / План электрооборудования	
40	Кухня, балкон 1,2 / План потолка	
41	Кухня, балкон 1,2 / План осветительных приборов	
42	Кухня, балкон 1,2 / Развертка по стенам	
43	Спальня / Общий вид	
44	Спальня / Общий вид	
45	Спальня / Общий вид	
46	Гардероб / Общий вид	
47	Спальня, гардероб / План возводимых конструкций	
48	Спальня, гардероб / План покрытий пола	
49	Спальня, гардероб / План размещения оборудования	
50	Спальня, гардероб / План электрооборудования	
51	Спальня, гардероб / План потолка	
52	Спальня, гардероб / План осветительных приборов	
53	Спальня, гардероб / Развертка по стенам	
54	Детская / Общий вид	
55	Детская / Общий вид	
56	Детская, гардероб / План возводимых конструкций	
57	Детская, гардероб / План покрытий пола	
58	Детская, гардероб / План размещения оборудования	
59	Детская, гардероб / План электрооборудования	
60	Детская, гардероб / План потолка	
61	Детская, гардероб / План осветительных приборов	
62	Детская, гардероб / Развертка по стенам	
63	Кабинет / Общий вид	
64	Кабинет / Общий вид	
65	Кабинет / Общий вид	
66	Кабинет / План покрытий пола	

Лист	Наименование	Примечания
67	Кабинет / План размещения оборудования	
68	Кабинет / План электрооборудования	
69	Кабинет / План потолка	
70	Кабинет / План осветительных приборов	
71	Кабинет / Развертка по стенам	
72	Санузел 1 / Общий вид	
73	Санузел 1 / План возводимых конструкций	
74	Санузел 1 / План теплого пола	
75	Санузел 1 / План покрытий пола	
76	Санузел 1 / План размещения оборудования	
77	Санузел 1 / План электрооборудования	
78	Санузел 1 / План потолка	
79	Санузел 1 / План осветительных приборов	
80	Санузел 1 / Развертка по стенам	
81	Санузел 2 / Общий вид	
82	Санузел 2 / Общий вид	
83	Санузел 2 / План возводимых конструкций	
84	Санузел 2 / План теплого пола	
85	Санузел 2 / План покрытий пола	
86	Санузел 2 / План размещения оборудования	
87	Санузел 2 / План электрооборудования	
88	Санузел 2 / План потолка	
89	Санузел 2 / План осветительных приборов	
90	Санузел 2 / Развертка по стенам	



Экспликация	
усл.об	наименование
	демонтируемые конструкции
	существующие конструкции


Дизайн проект квартиры г.Нур-Султан, ул.Е809, д.1/1, кв.34	Стадия	Лист	Листов
	ДП	6	93
План демонтажа конструкций М 1:80		студия дизайна"Modify"	

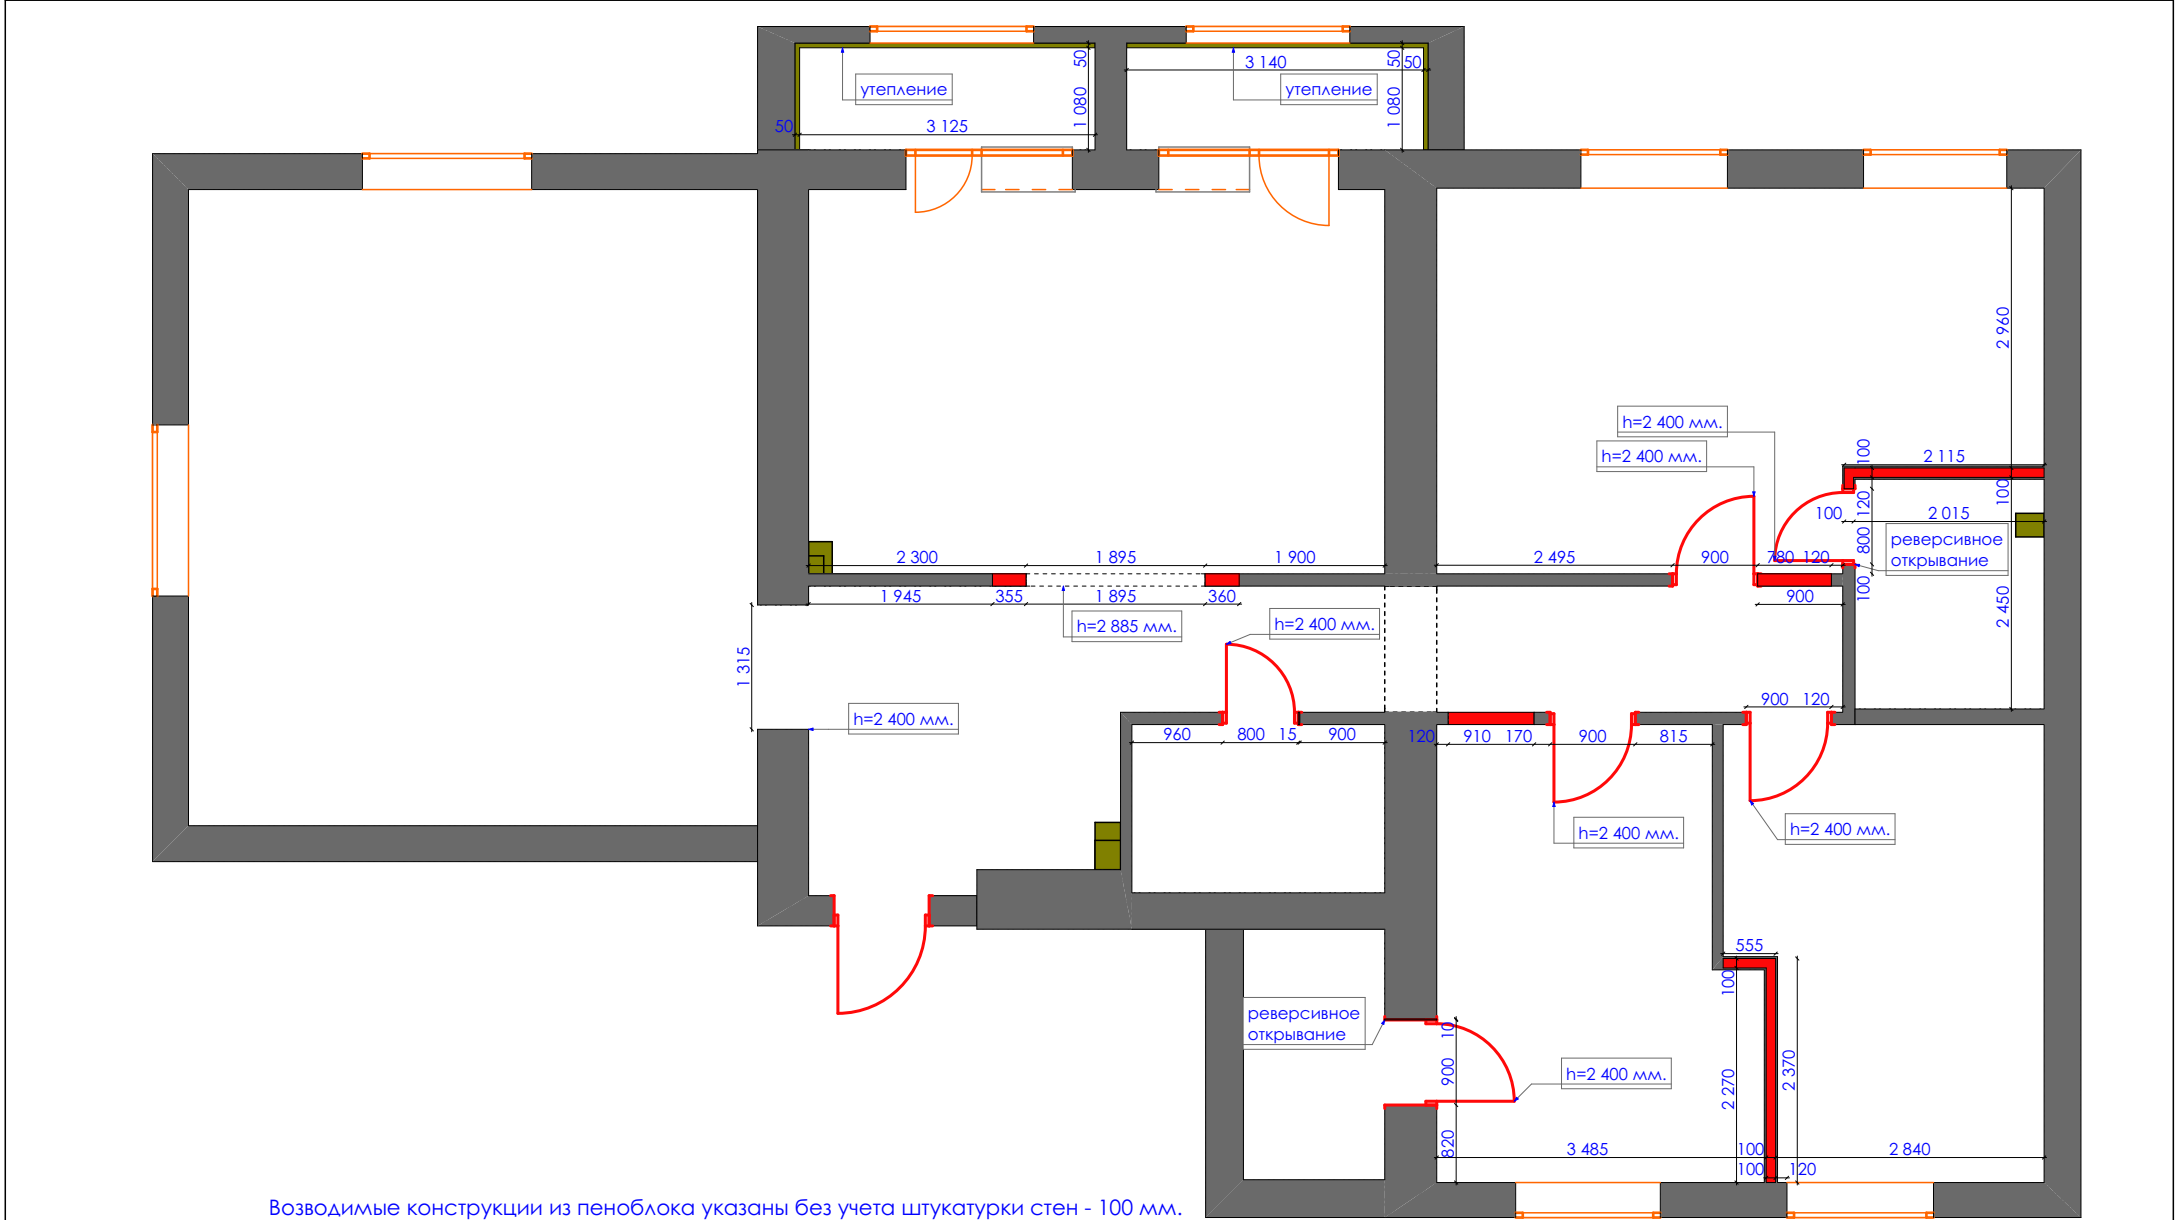


Возводимые конструкции из пеноблока указаны без учета штукатурки стен - 100 мм.
с учетом штукатурки стен по 20 мм. с каждой стороны - 140 мм.

Экспликация	
усл.об	наименование
	возводимые конструкции
	существующие конструкции


Дизайн проект квартиры г.Нур-Султан, ул.Е809, д.1/1, кв.34	Стадия	Лист	Листов
	ДП	7	93
План возводимых конструкций М 1:80		студия дизайна"Modify"	

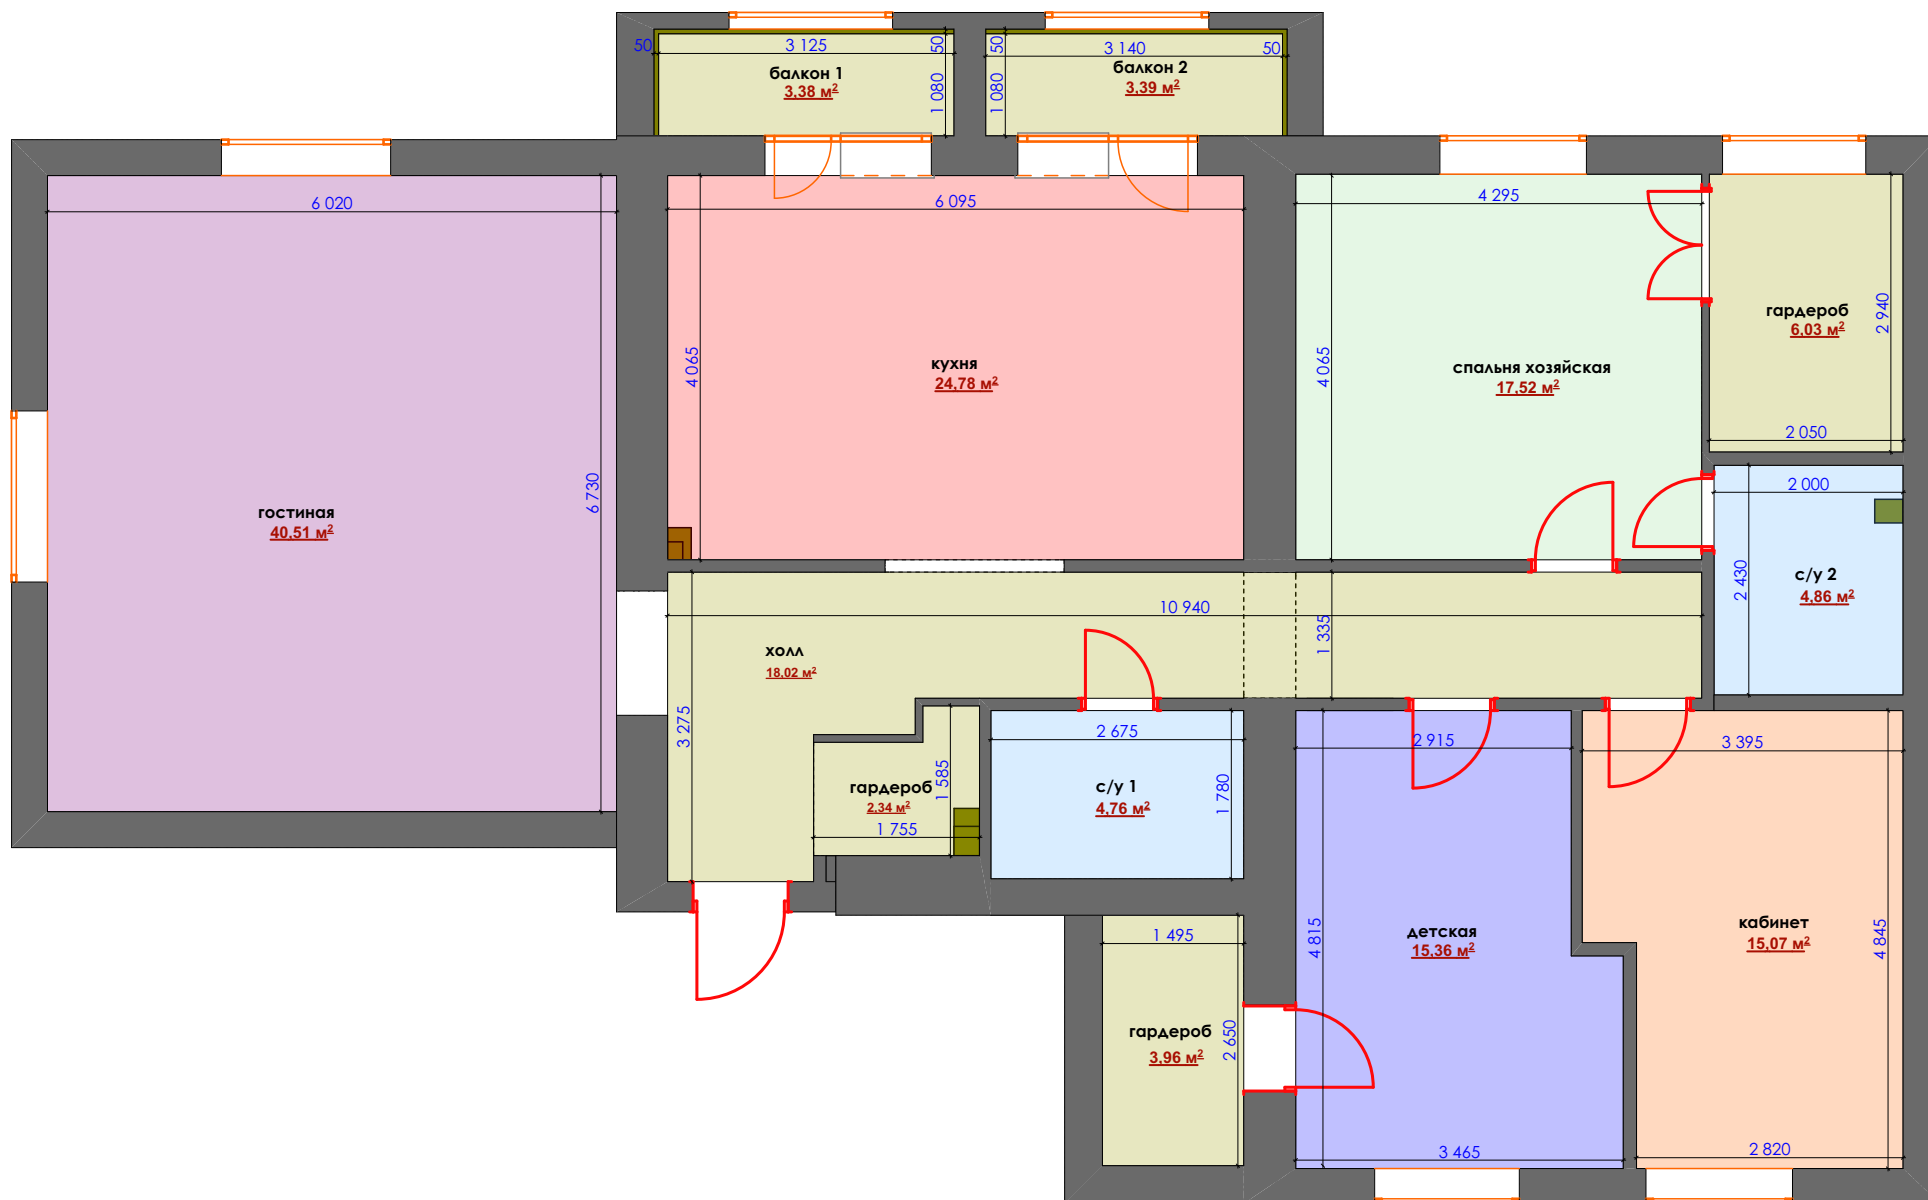


Дизайн проект квартиры г.Нур-Султан, ул.Е809, д.1/1, кв.34	Стадия	Лист	Листов
	ДП	8	93
План функционального зонирования М 1:80	студия дизайна "Modify"		

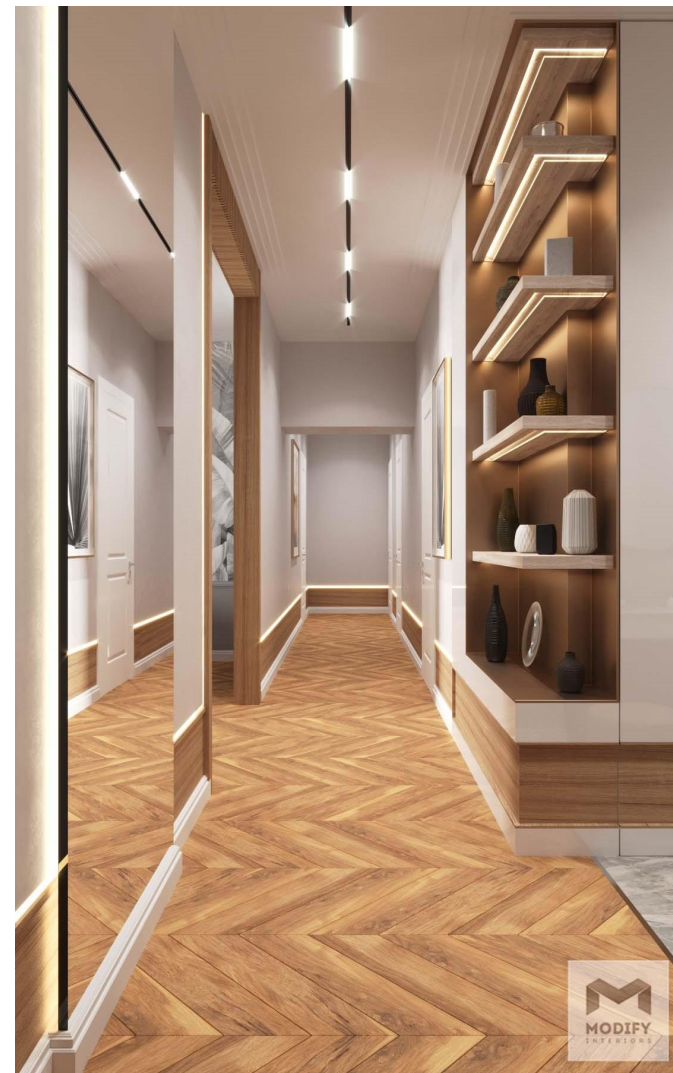

Дизайн проект квартиры г.Нур-Султан, ул.Е809, д.1/1, кв.34	Стадия	Лист	Листов
	ДП	9	93
Общий вид Холл	студия дизайна "Modify"		

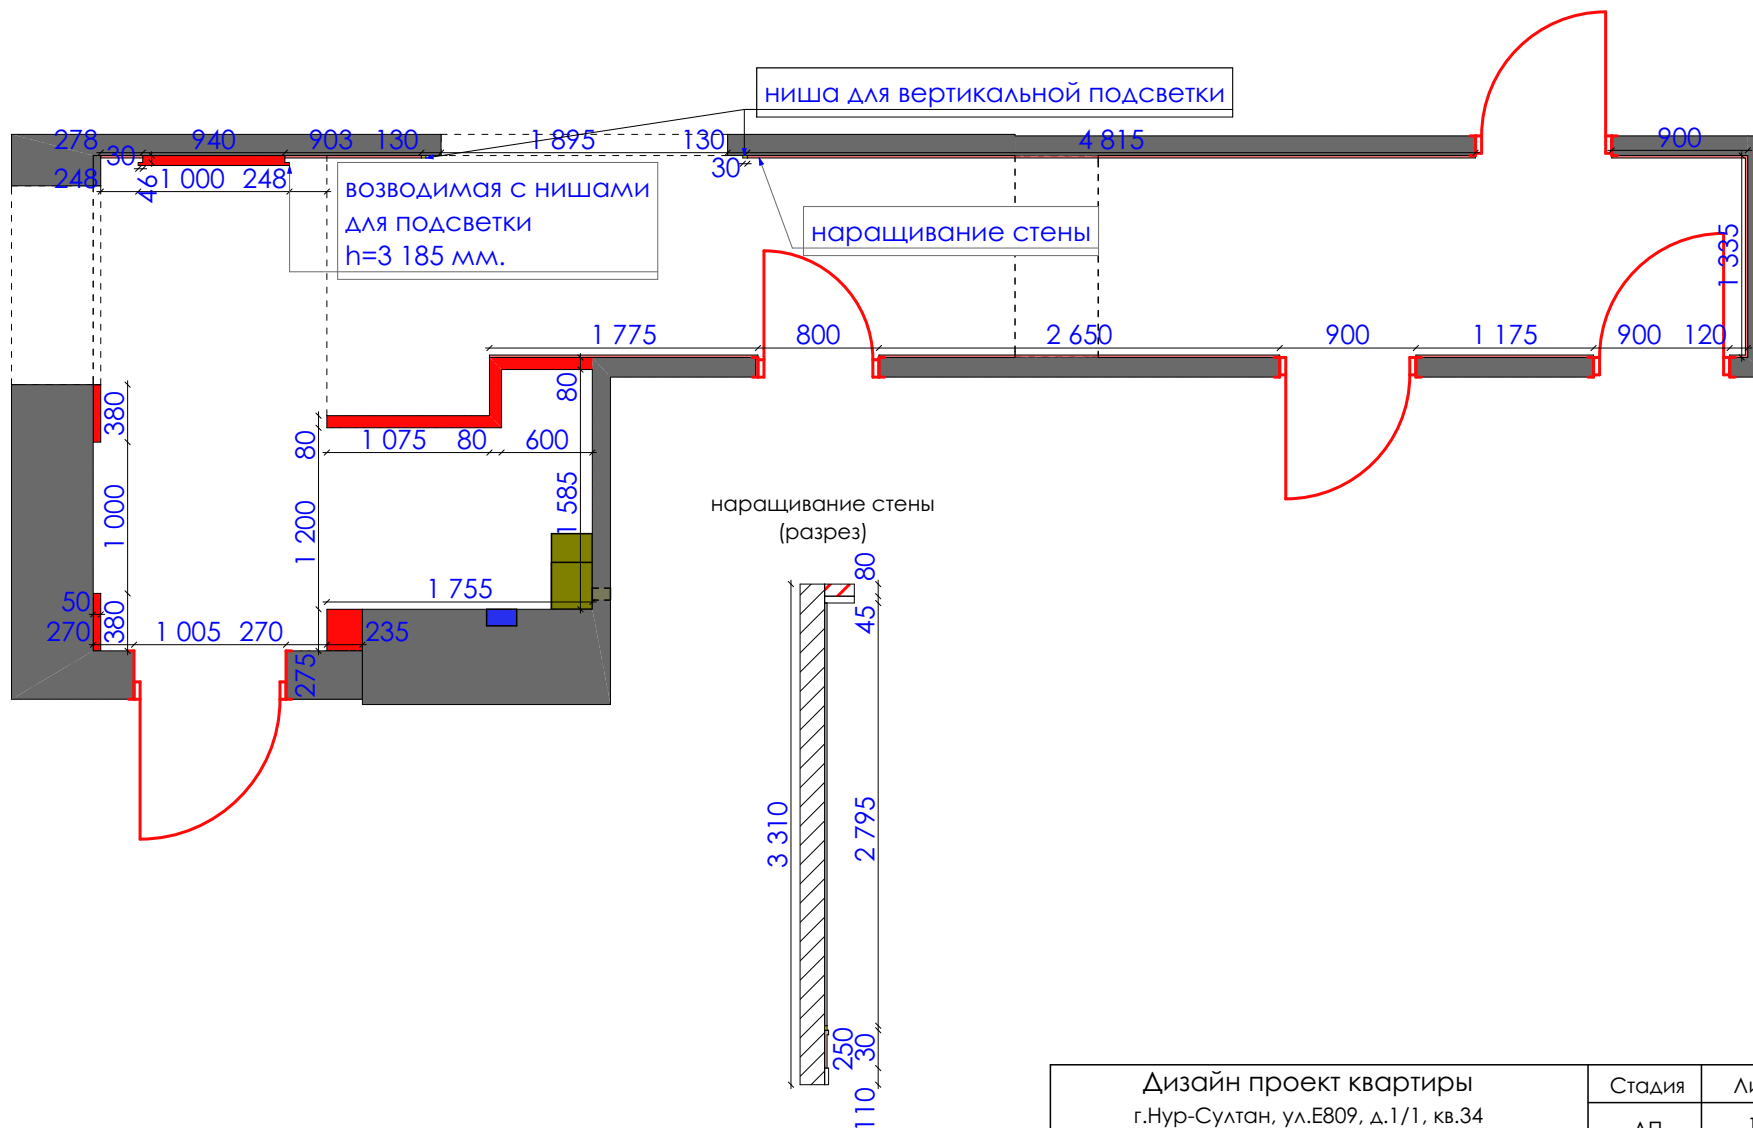

Дизайн проект квартиры г.Нур-Султан, ул.Е809, д.1/1, кв.34	Стадия	Лист	Листов
	ДП	10	93
План возводимых конструкций М 1:50 Холл, гардероб	студия дизайна "Modify"		

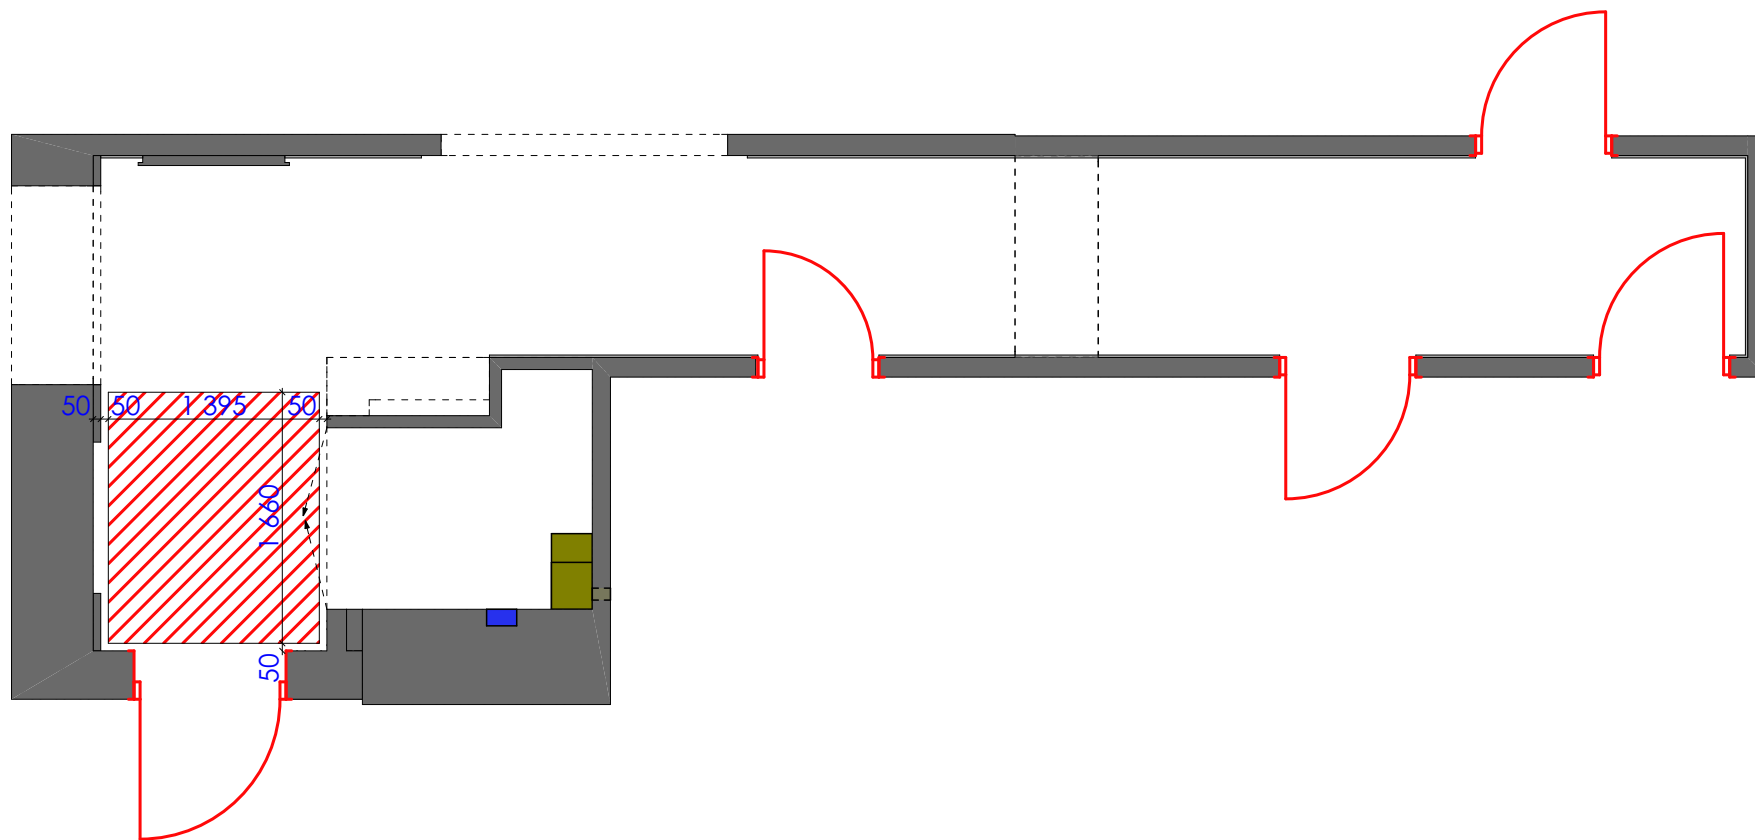

Экспликация


усл.об	наименование	кол.во	ед. изм.
	теплый пол (электрический)	2,4	кв.м.

Дизайн проект квартиры
г.Нур-Султан, ул.Е809, д.1/1, кв.34


Стадия	Лист	Листов
ДП	11	93

План теплого пола М 1:50
Холл, гардероб


студия дизайна "Modify"

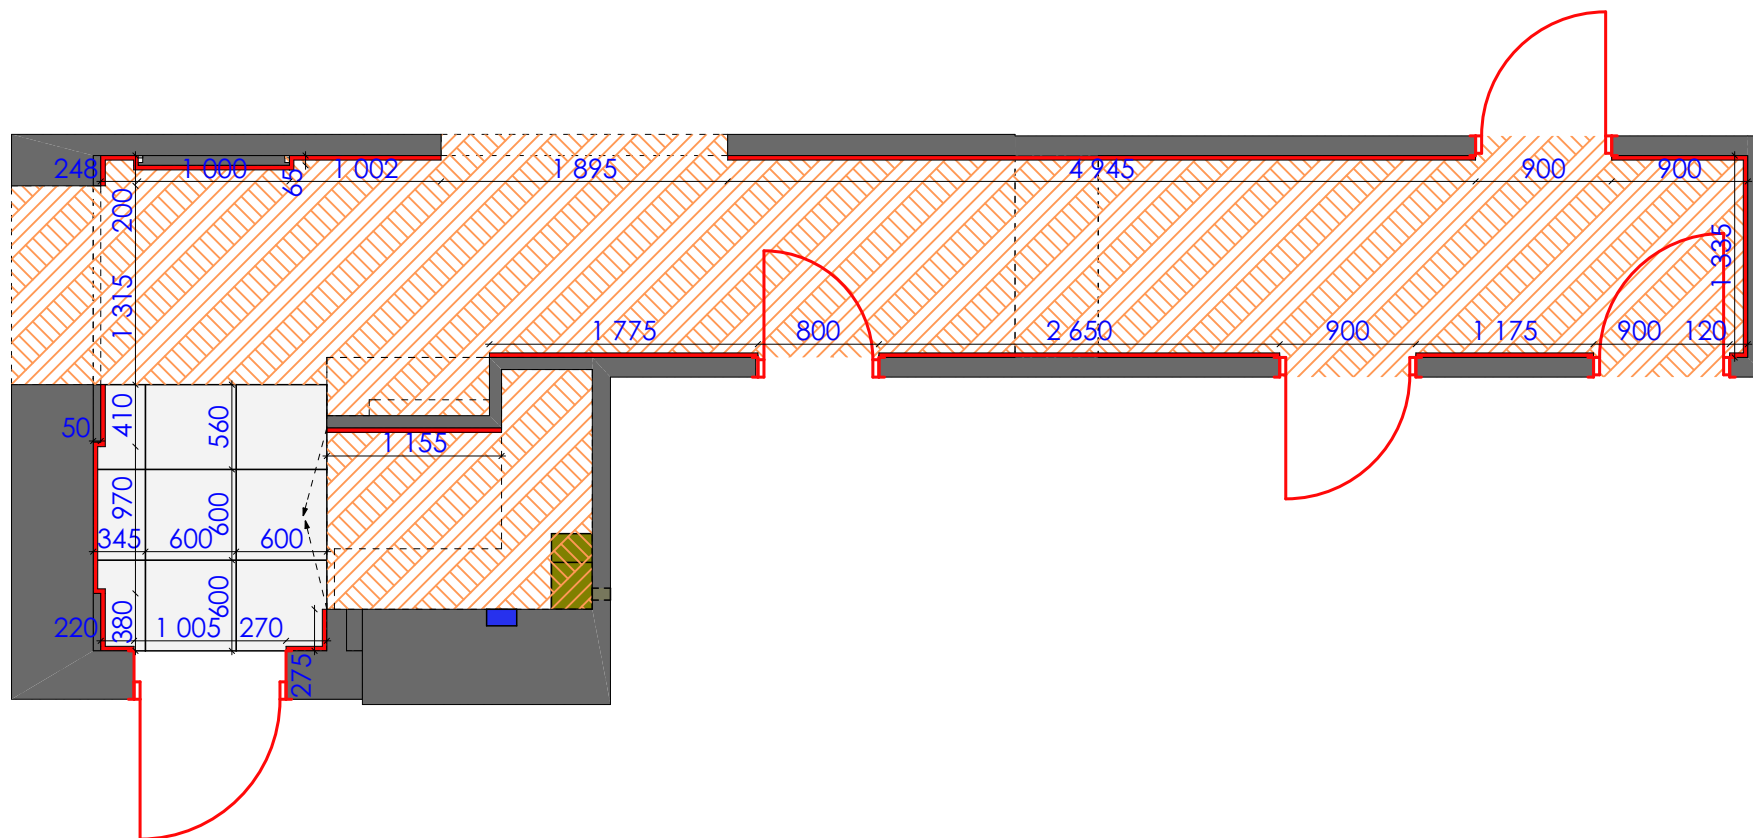


Экспликация

 усл.об	наименование	кол.во	ед. изм.
	паркет	18,9	кв.м.
	плинтус европласт 1.53.101 110*26 мм.	19,6	п.м.
	плитка DL602700R Альбино серый обрезной 600*600 мм. (керама мараци)	2,7	кв.м.

Дизайн проект квартиры г.Нур-Султан, ул.Е809, д.1/1, кв.34	Стадия	Лист	Листов
	ДП	12	93
План напольных покрытий М 1:50 Холл, гардероб		студия дизайна "Modify"	

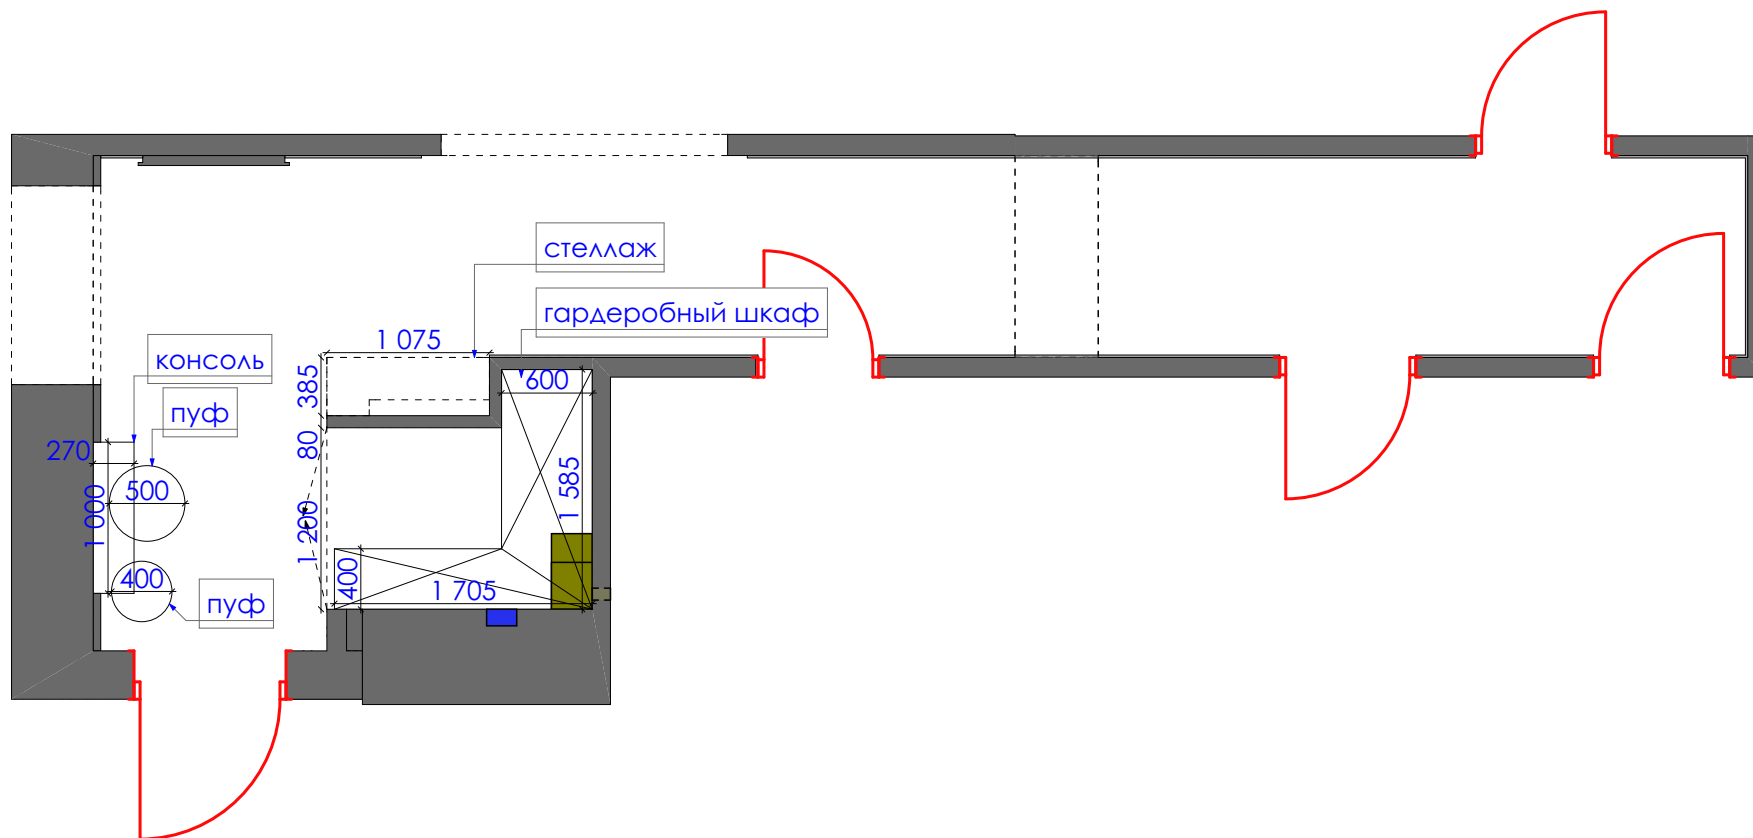


Дизайн проект квартиры г.Нур-Султан, ул.Е809, д.1/1, кв.34	Стадия	Лист	Листов
	ДП	13	93
План расстановки оборудования М 1:50 Холл, гардероб	студия дизайна "Modify"		

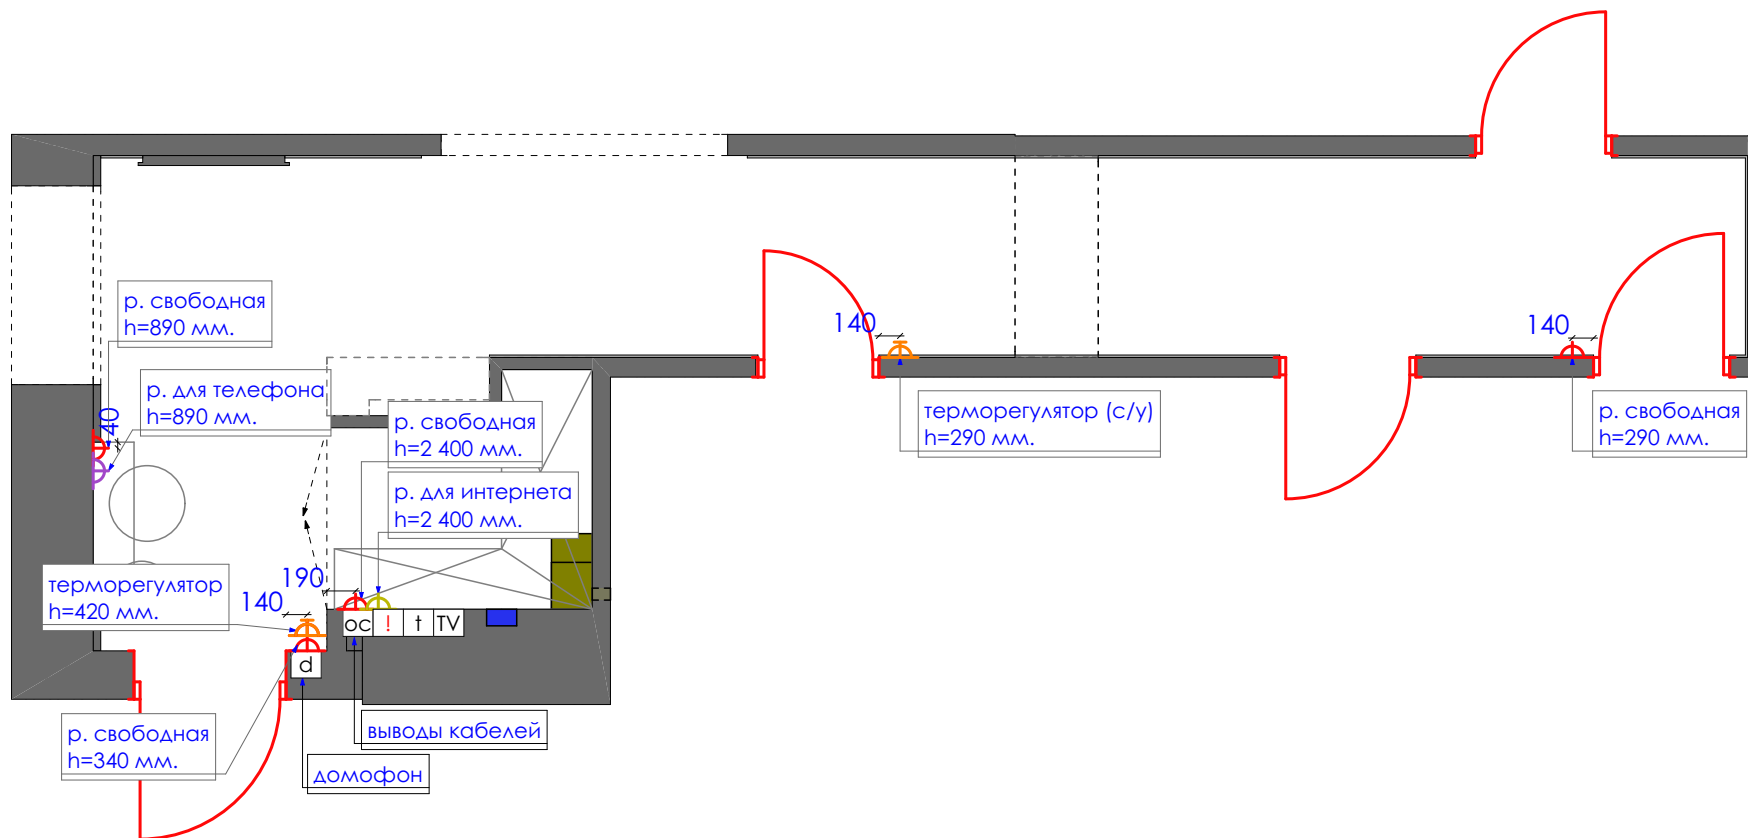

Экспликация

усл.об	наименование	кол.во	ед. изм.
	розетка	4	шт.
	розетка для интернета	1	шт.
	розетка для телефона	1	шт.
	терморегулятор	1	шт.

Дизайн проект квартиры г.Нур-Султан, ул.Е809, д.1/1, кв.34	Стадия	Лист	Листов
	ДП	14	93
План электрооборудования М 1:50 Холл, гардероб	студия дизайна "Modify"		

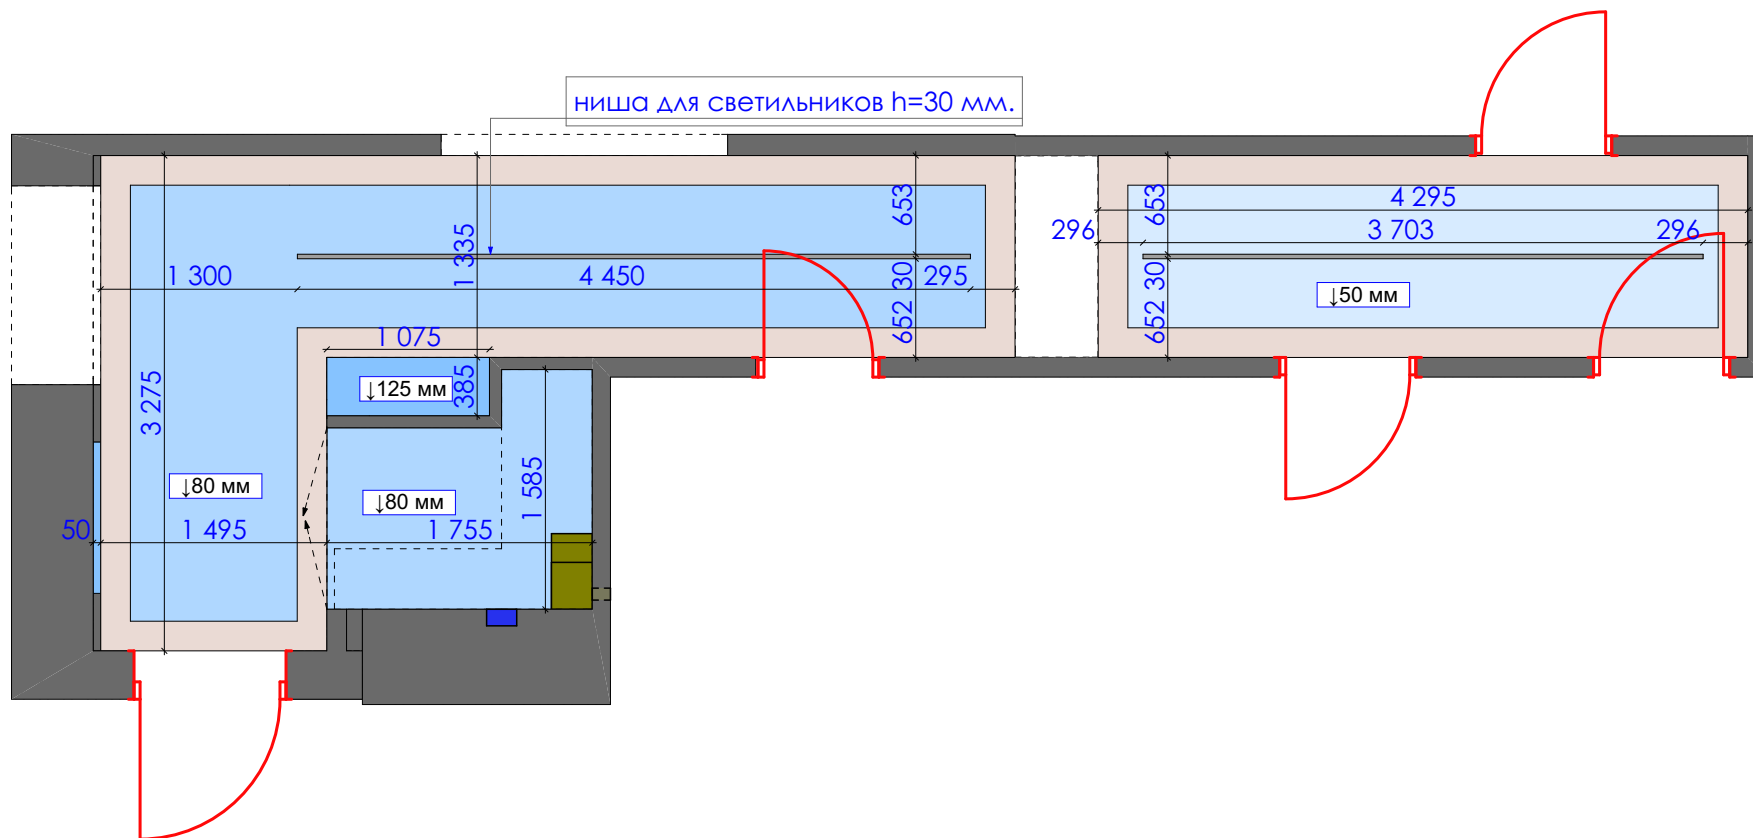


Экспликация

усл.об	наименование	кол.во	ед. изм.
	гипсокартонный потолок	19,6	кв.м.
	карниз европласт 1.50.142 45*196 мм.	30,3	п.м.

Дизайн проект квартиры
г.Нур-Султан, ул.Е809, д.1/1, кв.34

План потолка М 1:50
Холл, гардероб





Стадия	Лист	Листов
ДП	15	93
студия дизайна "Modify"		

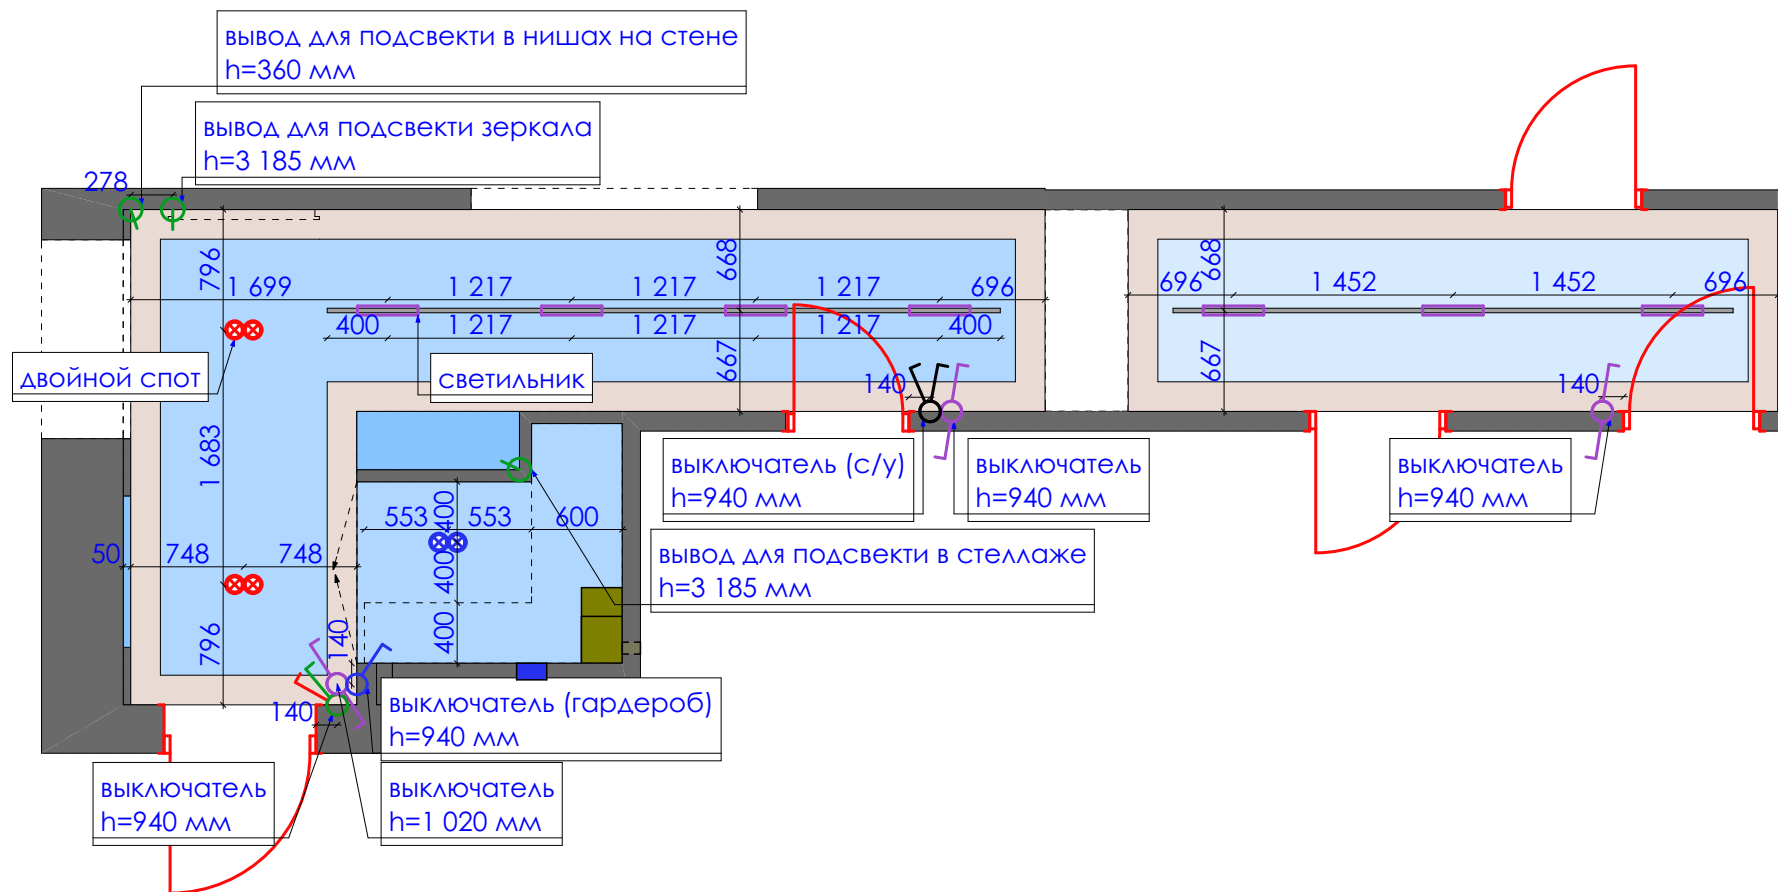

Экспликация

усл.об	наименование	кол.во	ед. изм.
	выключатель 1-клавишный	1	шт.
	выключатель 2-клавишный	1	шт.
	выключатель 1-клавишный, проходной	3	шт.
	светильник	7	шт.
	двойной спот	2	шт.
	вывод	3	шт.

Дизайн проект квартиры г.Нур-Султан, ул.Е809, д.1/1, кв.34	Стадия	Лист	Листов
	ДП	16	93
План осветительных приборов М 1:50 Холл, гардероб		студия дизайна "Modify"	

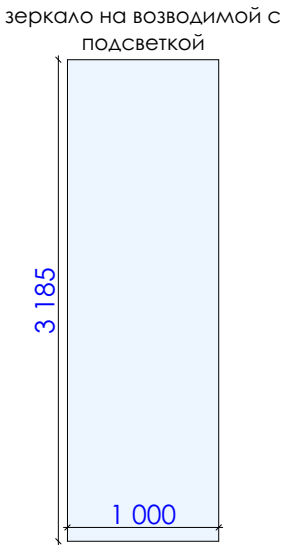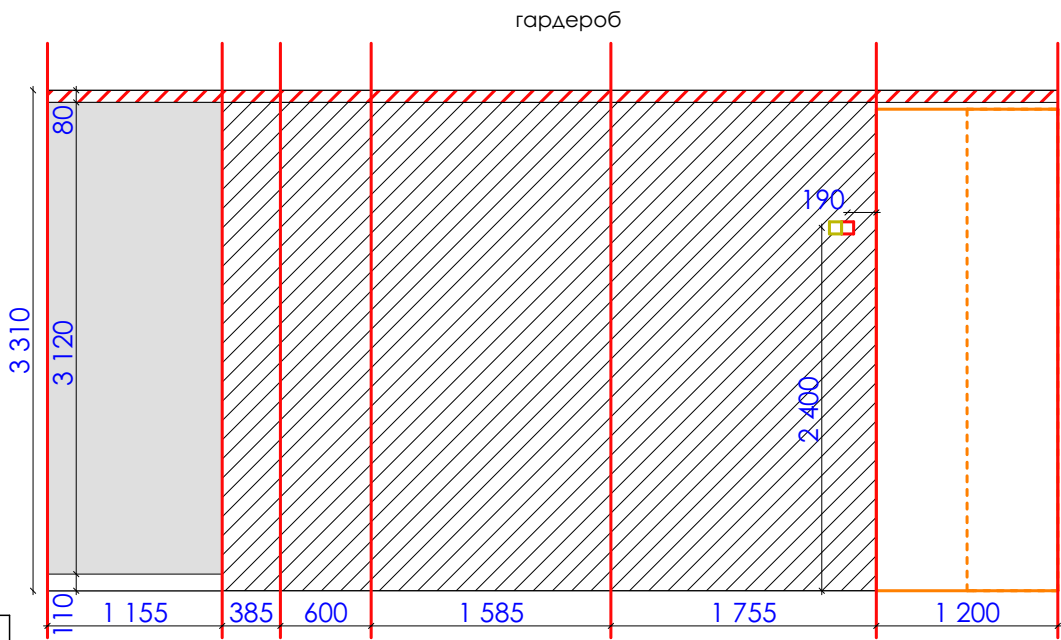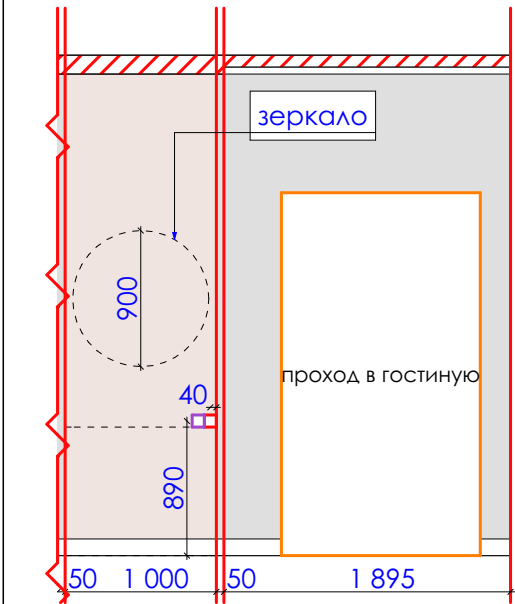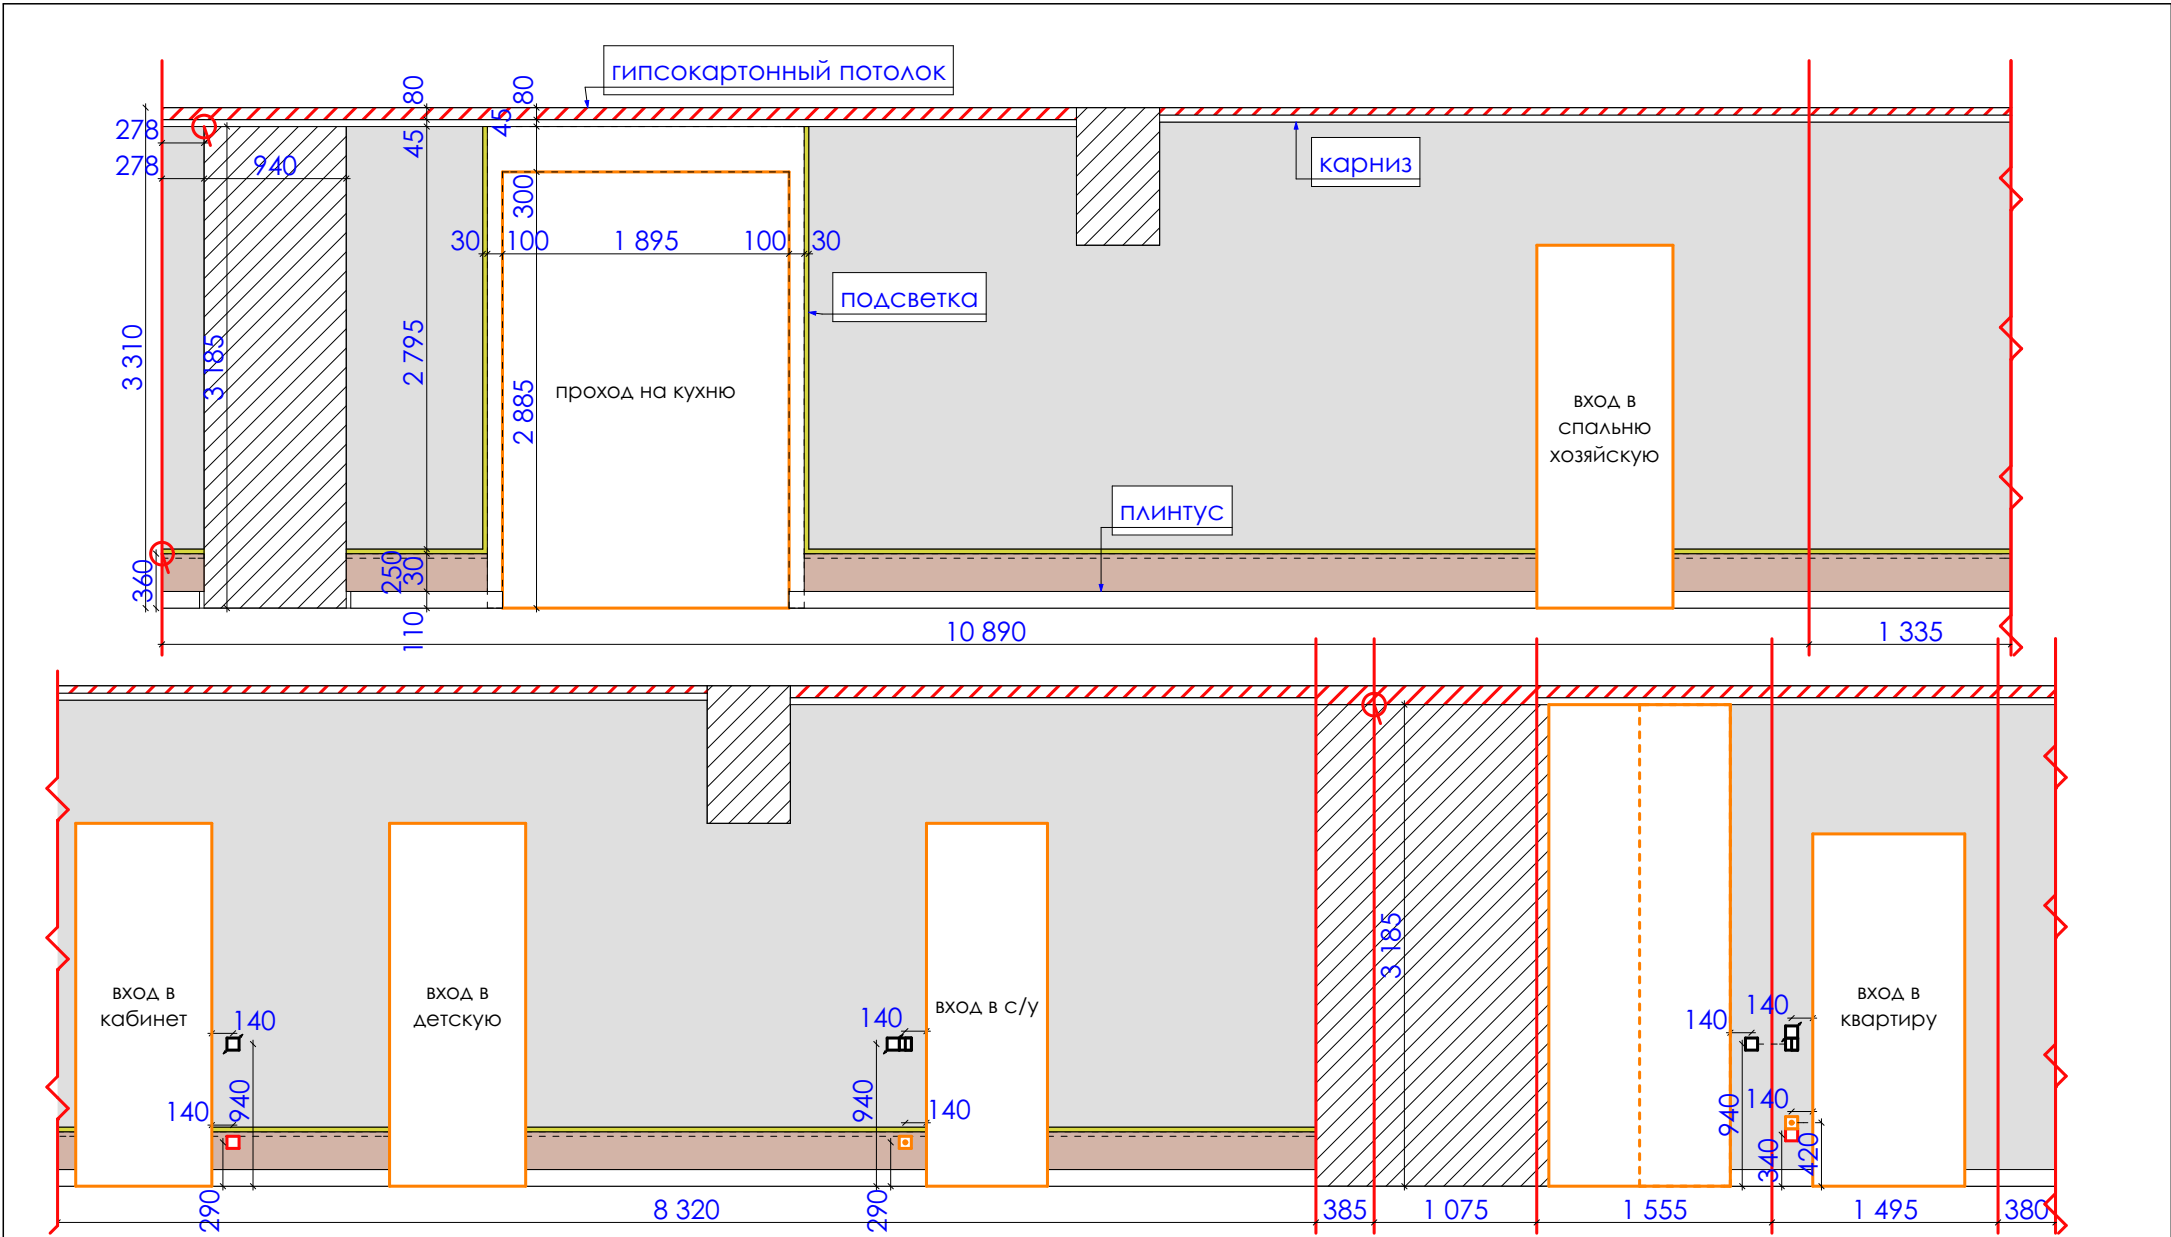

Экспликация			
усл.об	наименование	кол.во	ед. изм.
	обои под покраску	53,1	кв.м.
	покраска за шкафом	18,9	кв.м.
	МДФ панель	3,5	кв.м.
	обои	3,2	кв.м.
	зеркало	3,2	кв.м.
	розетка	4	шт.
	розетка для интернета	1	шт.
	розетка для телефона	1	шт.
	вывод	3	шт.
	терморегулятор	2	шт.
	выключатель 1-клавишный	1	шт.
	выключатель 2-клавишный	2	шт.
	выключатель 1-клавишный, проходной	3	шт.

Дизайн проект квартиры г.Нур-Султан, ул.Е809, д.1/1, кв.34	Стадия	Лист	Листов
	ДП		93
Развертка по стенам М 1:50 Холл, гардероб		студия дизайна"Modify"	



Дизайн проект квартиры г.Нур-Султан, ул.Е809, д.1/1, кв.34	Стадия	Лист	Листов
	ДП	18	93
Общий вид Гостиная	студия дизайна "Modify"		



Дизайн проект квартиры
г.Нур-Султан, ул.Е809, д.1/1, кв.34

Стадия	Лист	Листов
ДП	19	93

Общий вид
Гостиная

студия дизайна "Modify"



Дизайн проект квартиры
г.Нур-Султан, ул.Е809, д.1/1, кв.34



Стадия	Лист	Листов
ДП	20	93

Общий вид
Гостиная


студия дизайна "Modify"



Дизайн проект квартиры г.Нур-Султан, ул.Е809, д.1/1, кв.34	Стадия	Лист	Листов
	ДП	21	93
Общий вид Гостиная	студия дизайна"Modify"		

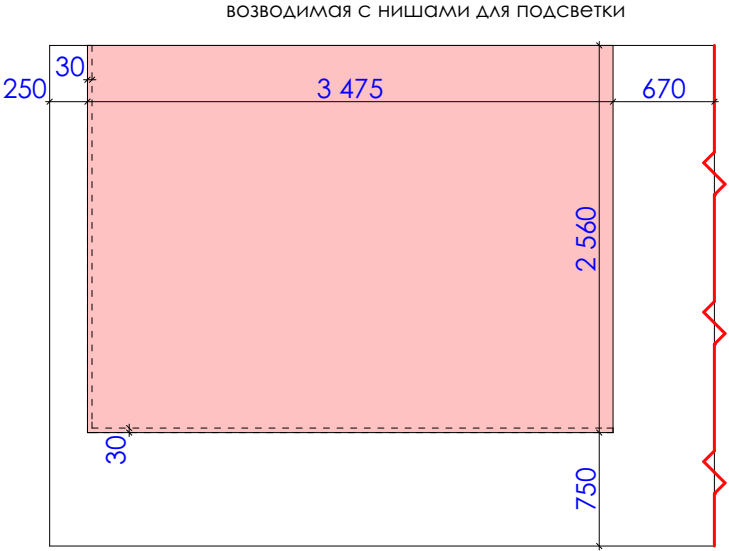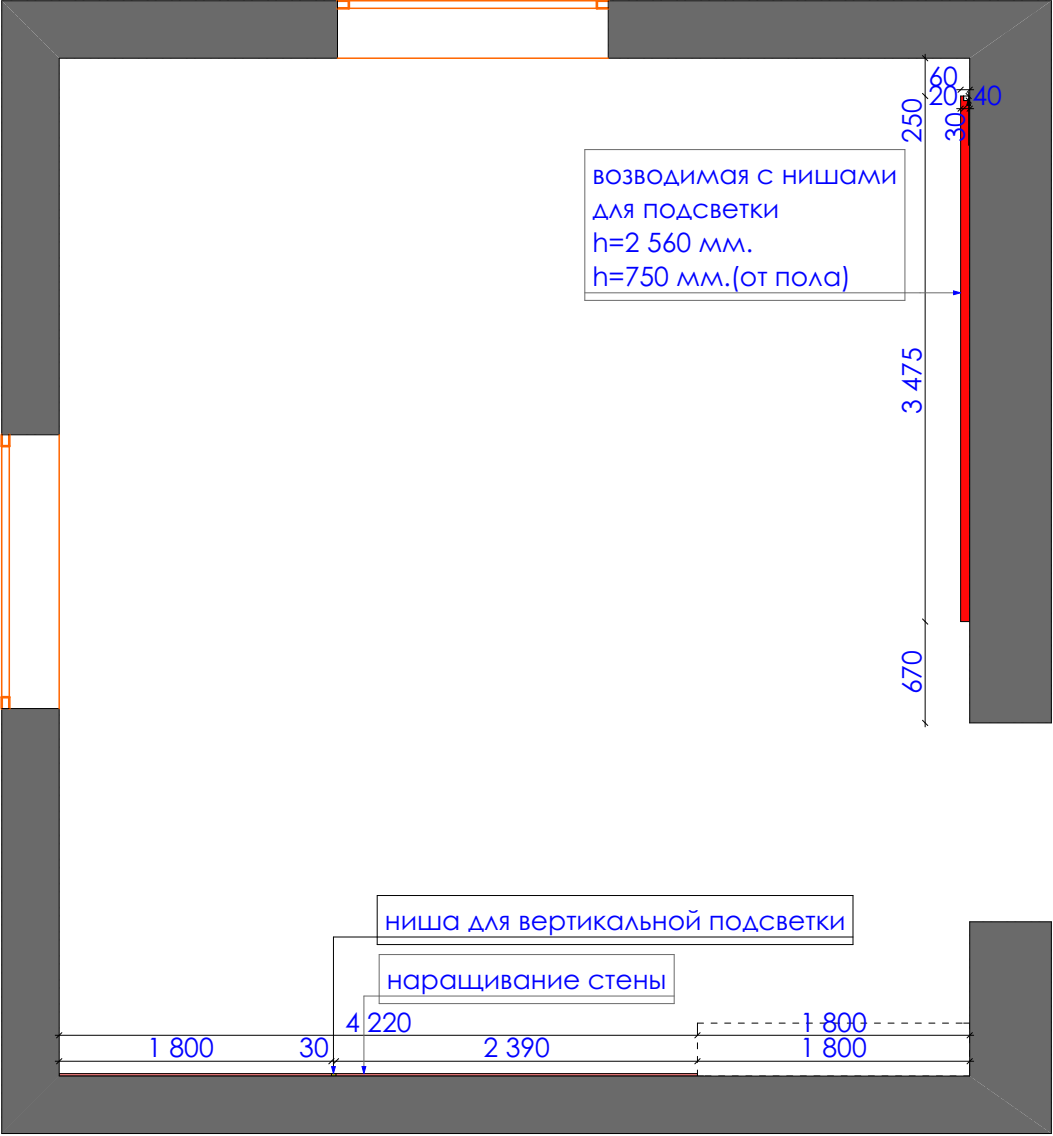


Дизайн проект квартиры г.Нур-Султан, ул.Е809, д.1/1, кв.34	Стадия	Лист	Листов
	ДП	22	93
План возводимых конструкций М 1:50 Гостиная	студия дизайна"Modify"		

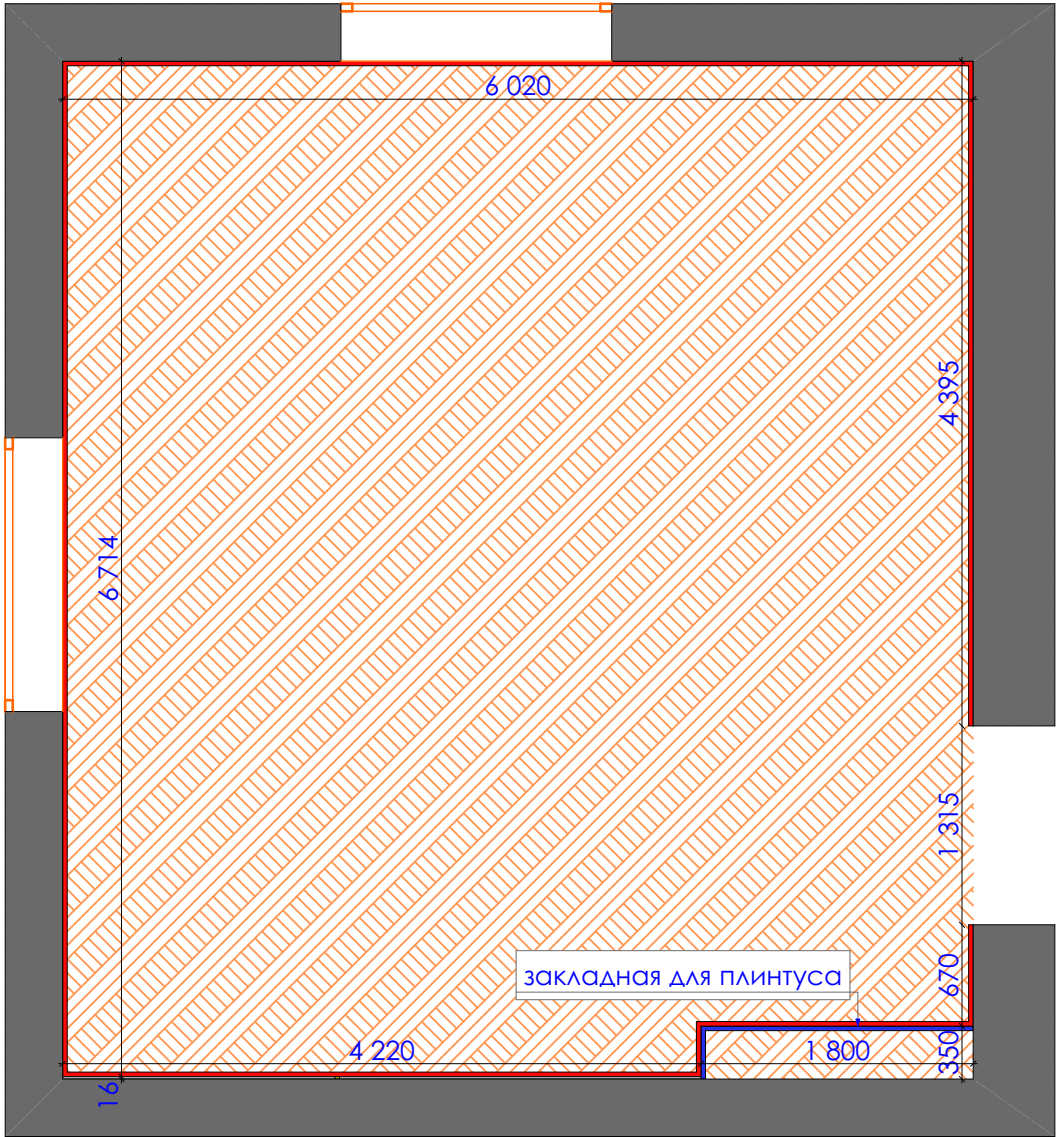


Экспликация

усл.об	наименование	кол.во	ед. изм.
	паркет	40,6	кв.м.
	плинтус европласт 1.53.101 110*26 мм.	24,3	п.м.

Дизайн проект квартиры г.Нур-Султан, ул.Е809, д.1/1, кв.34	Стадия	Лист	Листов
	ДП	23	93
План напольных покрытий М 1:50 Гостиная		студия дизайна "Modify"	

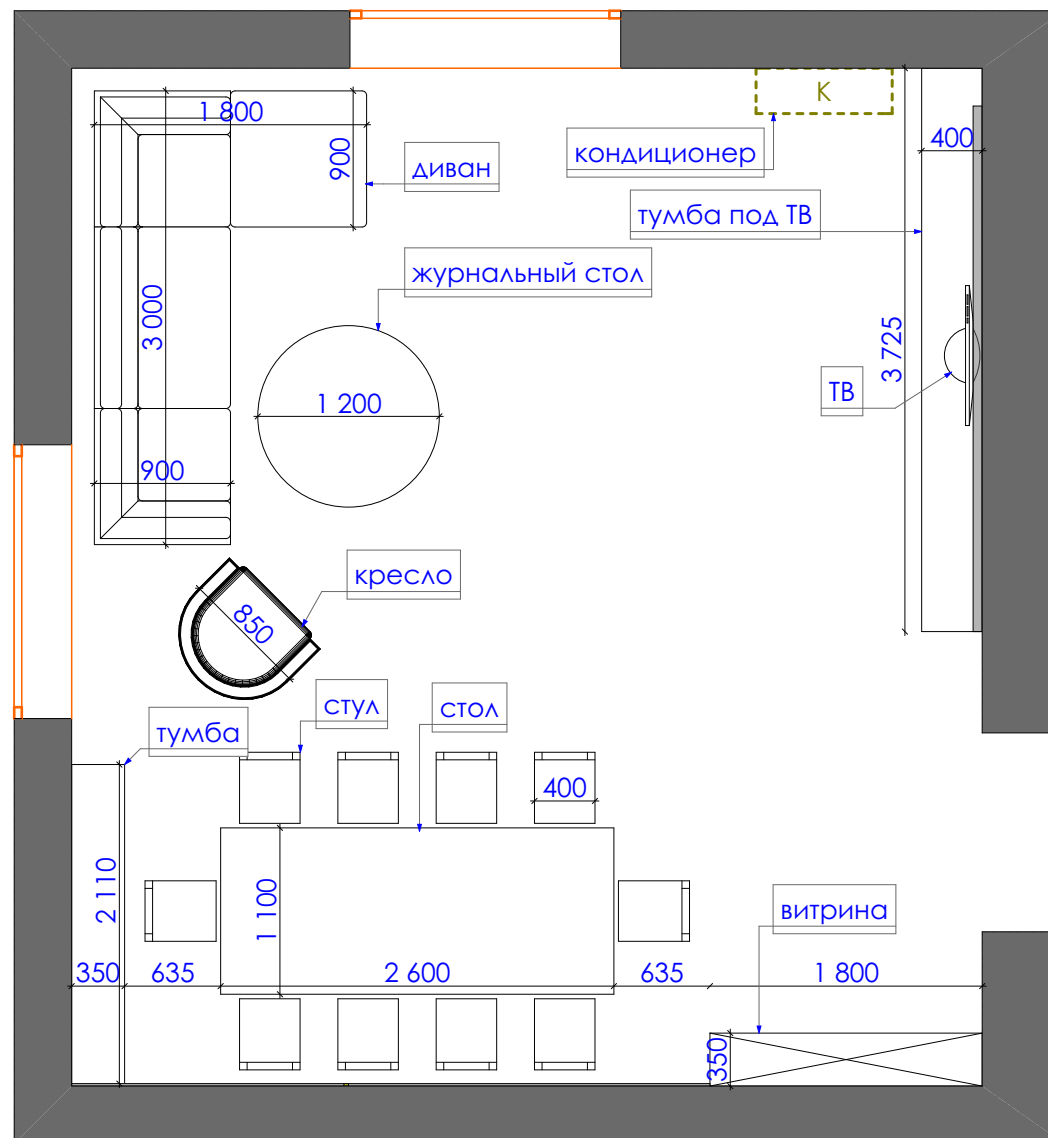


Дизайн проект квартиры г.Нур-Султан, ул.Е809, д.1/1, кв.34	Стадия	Лист	Листов
	ДП	24	93
План расстановки оборудования М 1:50 Гостиная	студия дизайна "Modify"		

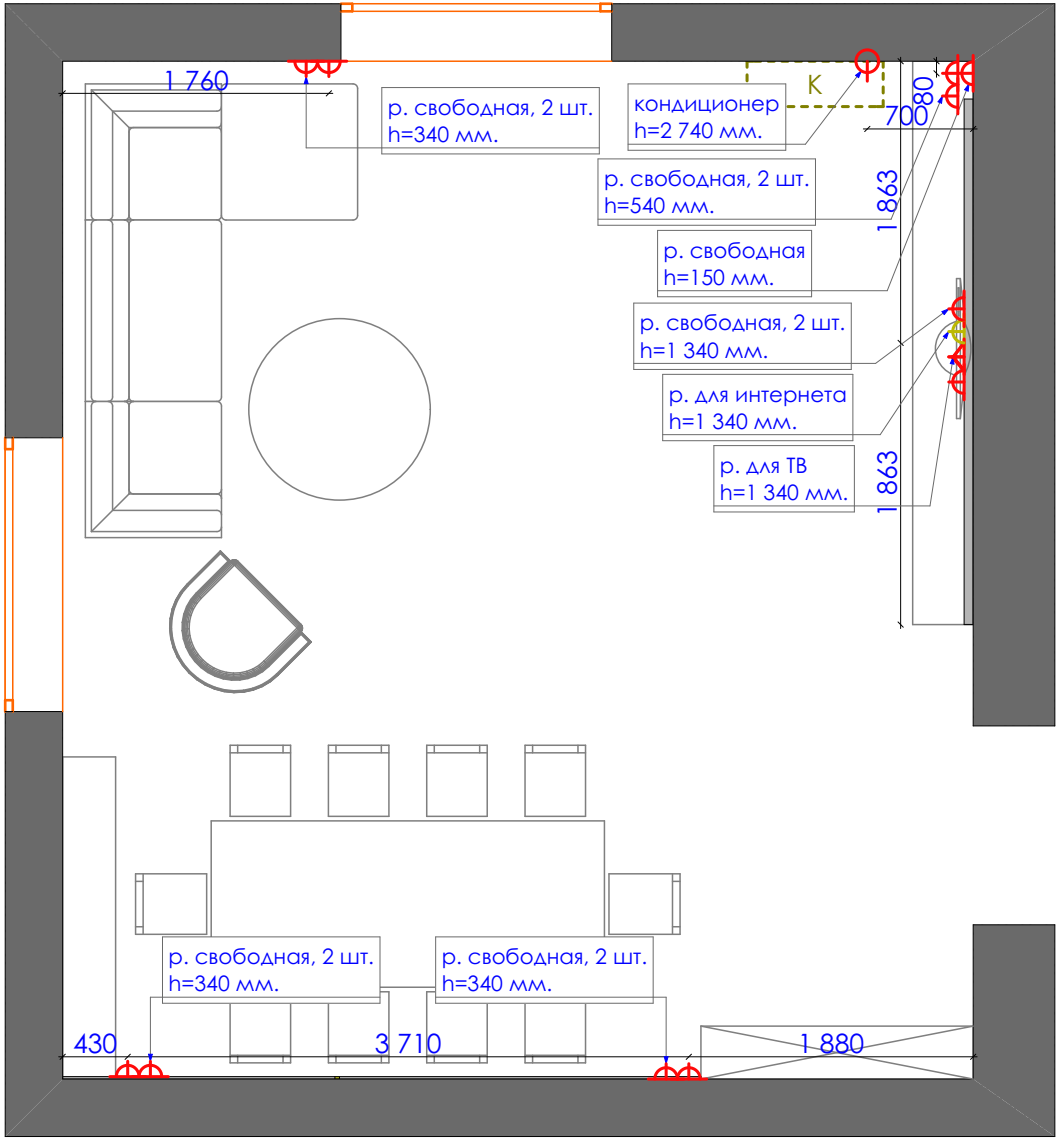

Экспликация

усл.об	наименование	кол.во	ед. изм.
А	розетка	11	шт.
Б	розетка для интернета	1	шт.
В	розетка для ТВ	1	шт.
Д	вывод	1	шт.


Дизайн проект квартиры г.Нур-Султан, ул.Е809, д.1/1, кв.34	Стадия	Лист	Листов
	ДП	25	93
План электрооборудования М 1:50 Гостиная	студия дизайна"Modify"		


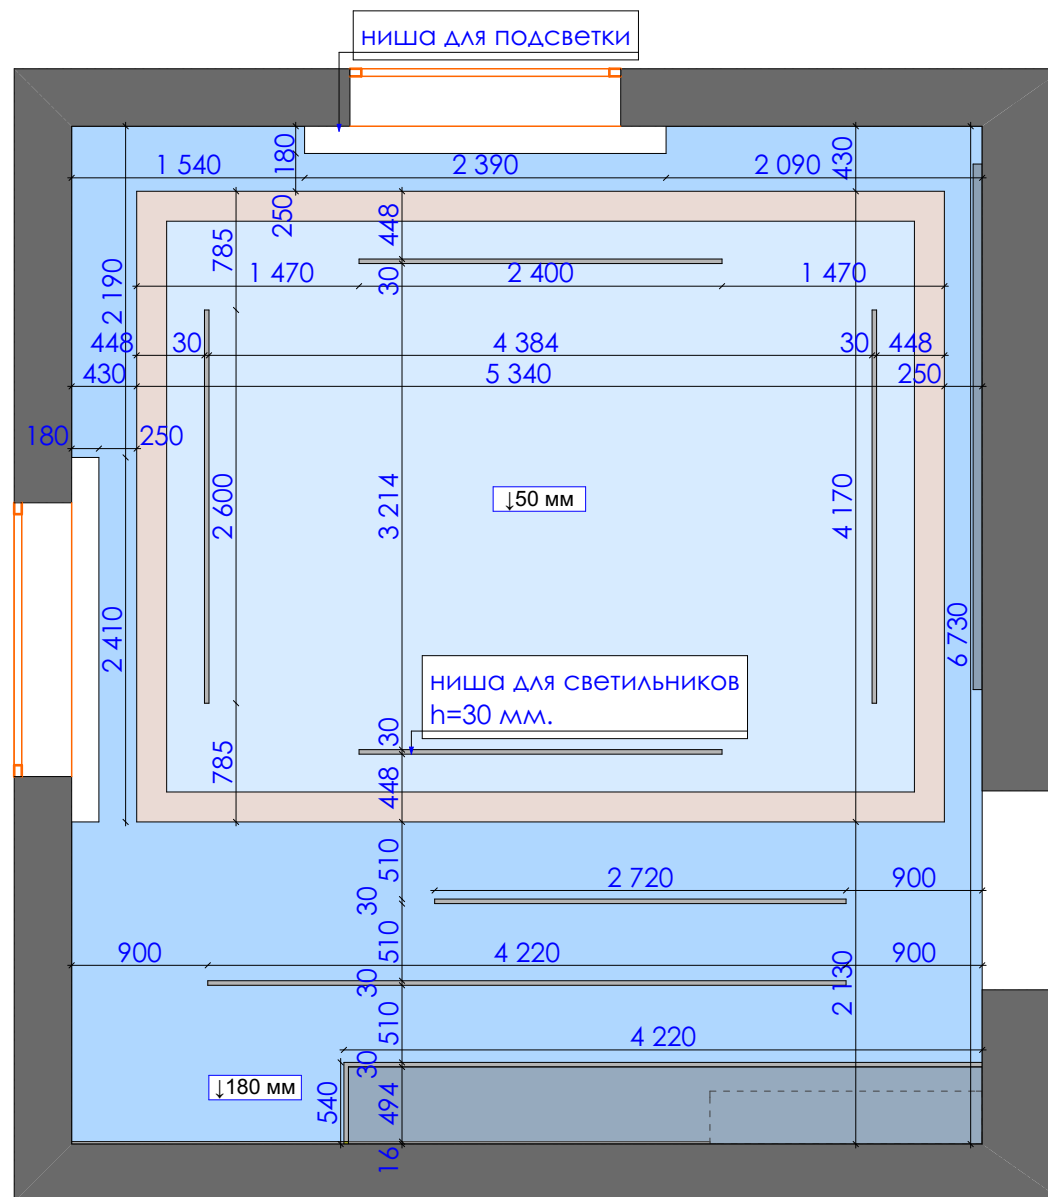


Экспликация

усл.об	наименование	кол.во	ед. изм.
	гипсокартонный потолок	39,7	кв.м.
	декоративная штукатурка	2,2	кв.м.
	карниз европласт 130*198 мм.	19,1	п.м.

Дизайн проект квартиры г.Нур-Султан, ул.Е809, д.1/1, кв.34	Стадия	Лист	Листов
	ДП	26	93
План потолка М 1:50 Гостиная		студия дизайна "Modify"	

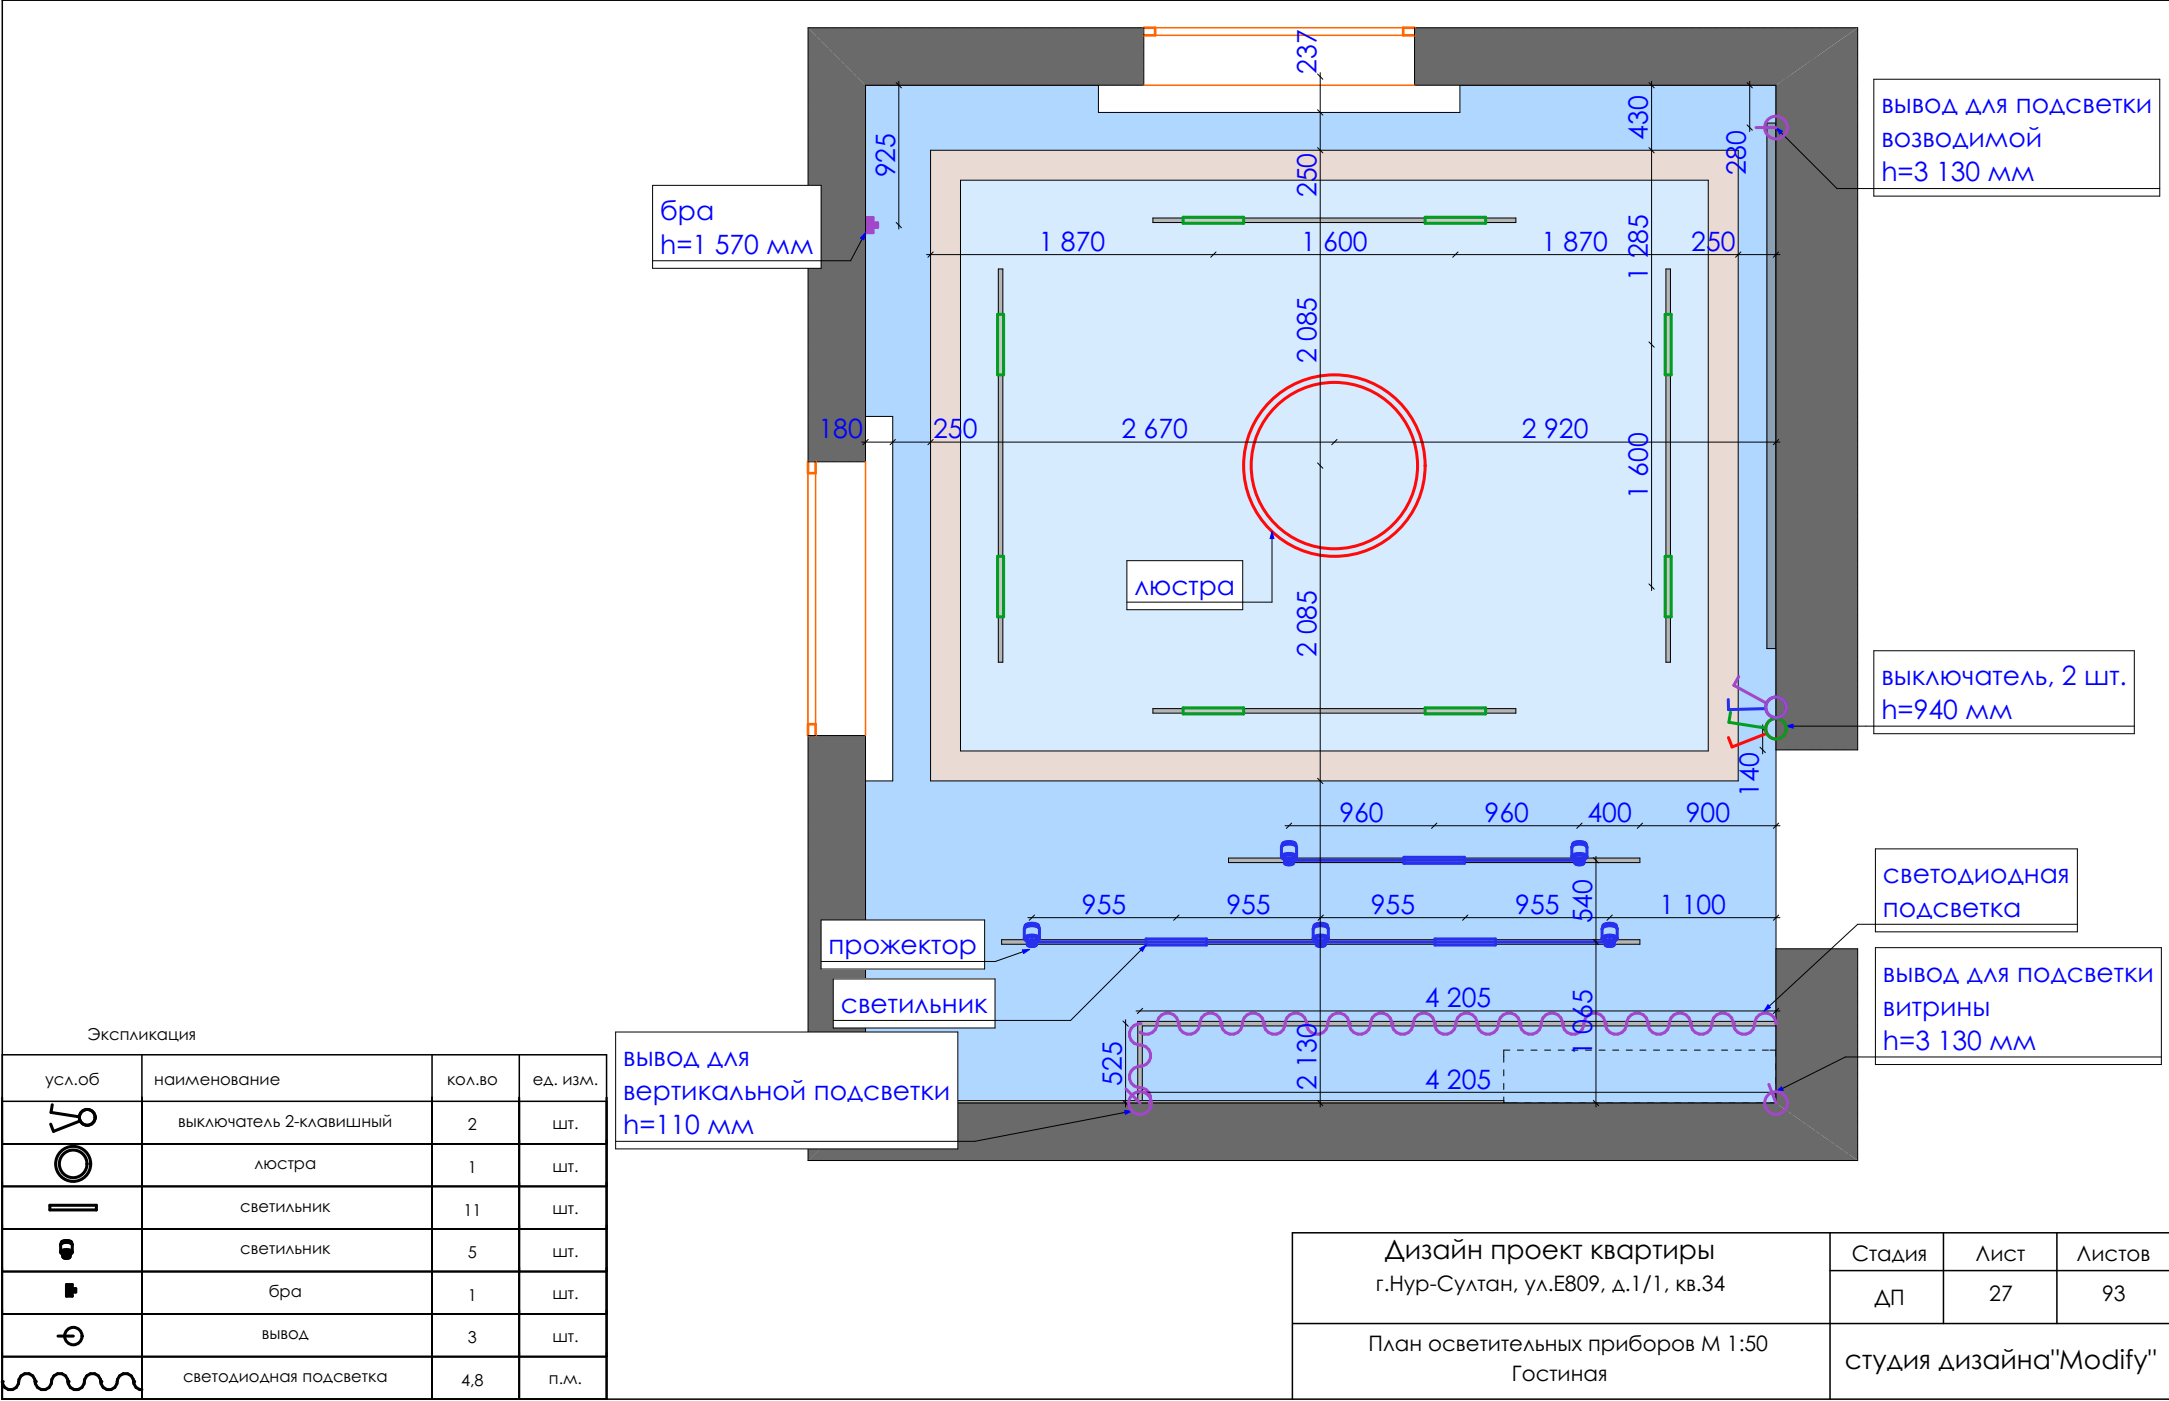

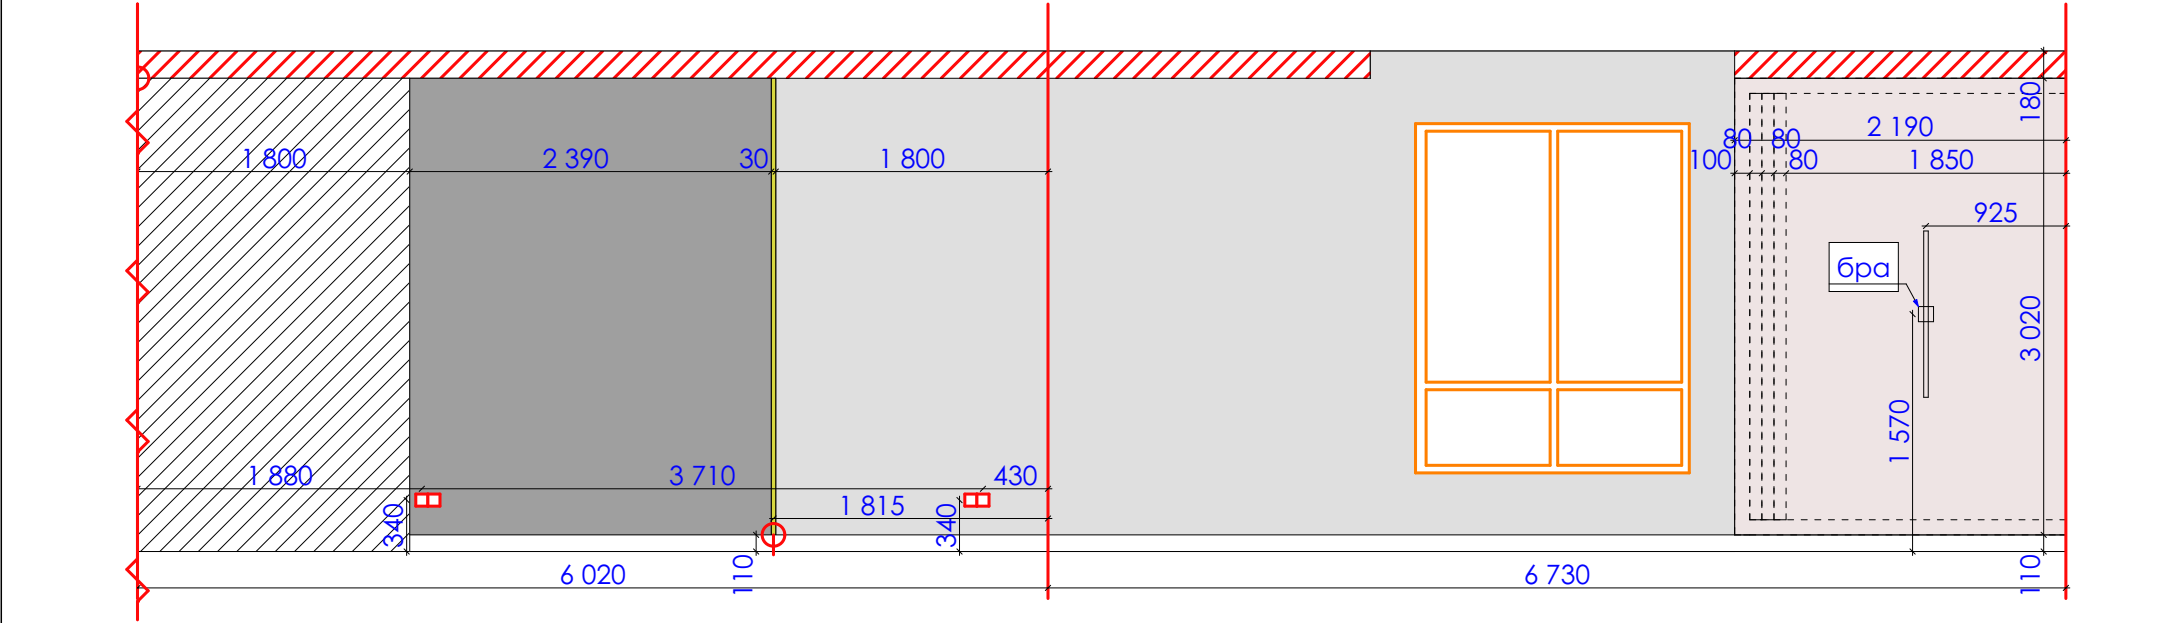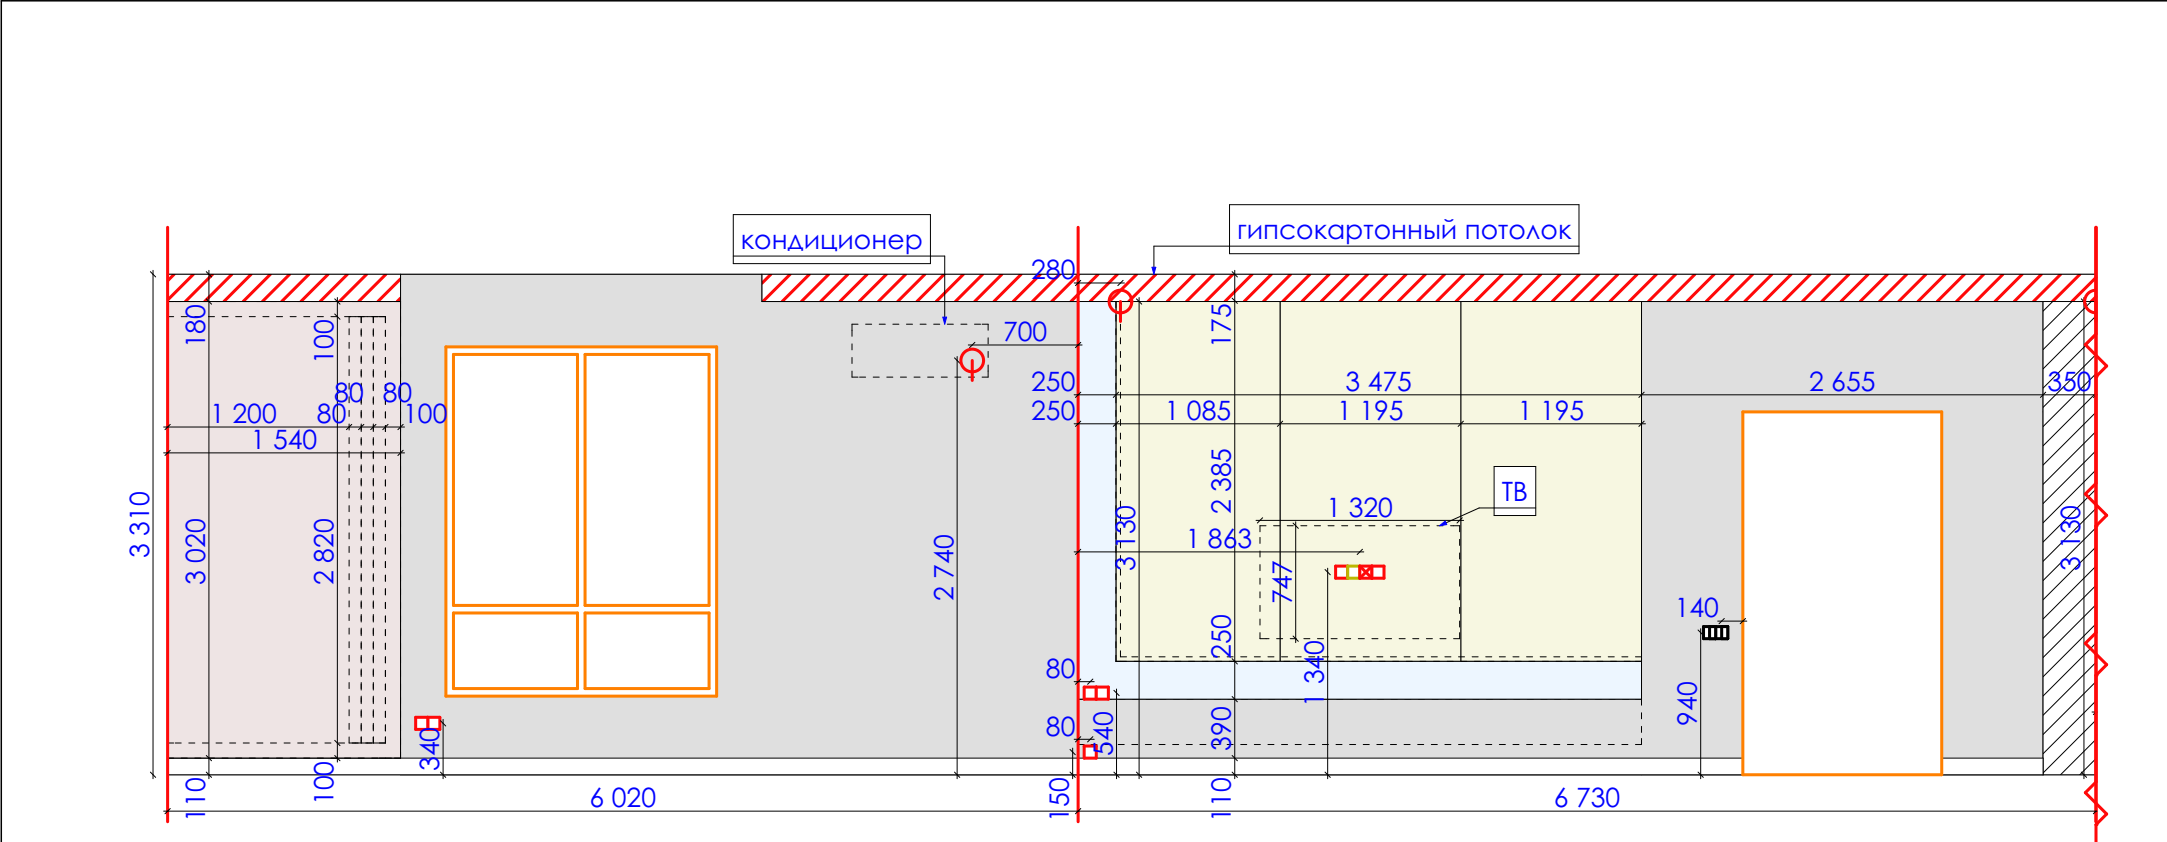

Экспликация			
усл.об	наименование	кол.во	ед. изм.
	обои под покраску	33,5	кв.м.
	покраска за шкафом	6,8	кв.м.
	МДФ панель	11,7	кв.м.
	плитка SG592002R Монте Тиберио беж лаппатированный 1195*2385 мм. (керама мараци)	8,3	кв.м.
	зеркало	1,6	кв.м.
	декоративная штукатурка	7,5	кв.м.
	розетка	11	шт.
	розетка для интернета	1	шт.
	розетка для ТВ	1	шт.
	вывод	4	шт.
	выключатель 2-клавишный	2	шт.

Дизайн проект квартиры г.Нур-Султан, ул.Е809, д.1/1, кв.34	Стадия	Лист	Листов
	ДП		93
Развертка по стенам М 1:50 Гостиная		студия дизайна"Modify"	



Дизайн проект квартиры
г.Нур-Султан, ул.Е809, д.1/1, кв.34

Стадия	Лист	Листов
ДП	29	93

Общий вид
Кухня

студия дизайна "Modify"



Дизайн проект квартиры
г.Нур-Султан, ул.Е809, д.1/1, кв.34

Стадия	Лист	Листов
ДП	30	93

Общий вид
Кухня

студия дизайна "Modify"



Дизайн проект квартиры г.Нур-Султан, ул.Е809, д.1/1, кв.34	Стадия	Лист	Листов
	ДП	31	93
Общий вид Кухня	студия дизайна"Modify"		



Дизайн проект квартиры
г.Нур-Султан, ул.Е809, д.1/1, кв.34

Стадия	Лист	Листов
ДП	32	93

Общий вид
Кухня

студия дизайна "Modify"



Дизайн проект квартиры
г.Нур-Султан, ул.Е809, д.1/1, кв.34

Стадия	Лист	Листов
ДП	33	93

Общий вид
Кухня


студия дизайна "Modify"



Дизайн проект квартиры г.Нур-Султан, ул.Е809, д.1/1, кв.34	Стадия	Лист	Листов
	ДП	34	93
Общий вид Балкон 1	студия дизайна "Modify"		




Дизайн проект квартиры г.Нур-Султан, ул.Е809, д.1/1, кв.34	Стадия	Лист	Листов
	ДП	35	93
Общий вид Балкон 2	студия дизайна "Modify"		

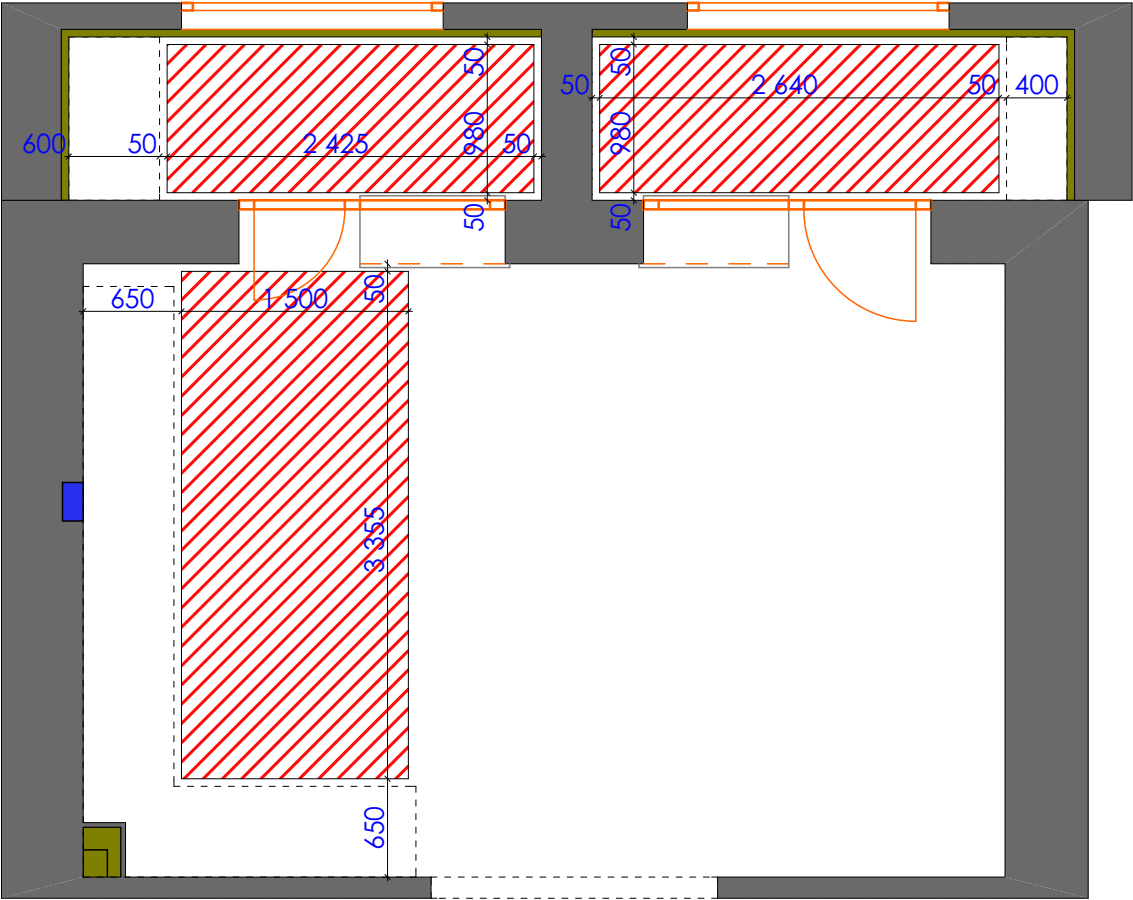

Экспликация

усл.об	наименование	кол.во	ед. изм.
	теплый пол (электрический) кухня	5,1	кв.м.
	теплый пол (электрический) балконы	5	кв.м.


Дизайн проект квартиры г.Нур-Султан, ул.Е809, д.1/1, кв.34	Стадия	Лист	Листов
	ДП	36	93
План теплого пола М 1:50 Кухня, балкон 1, 2		студия дизайна"Modify"	

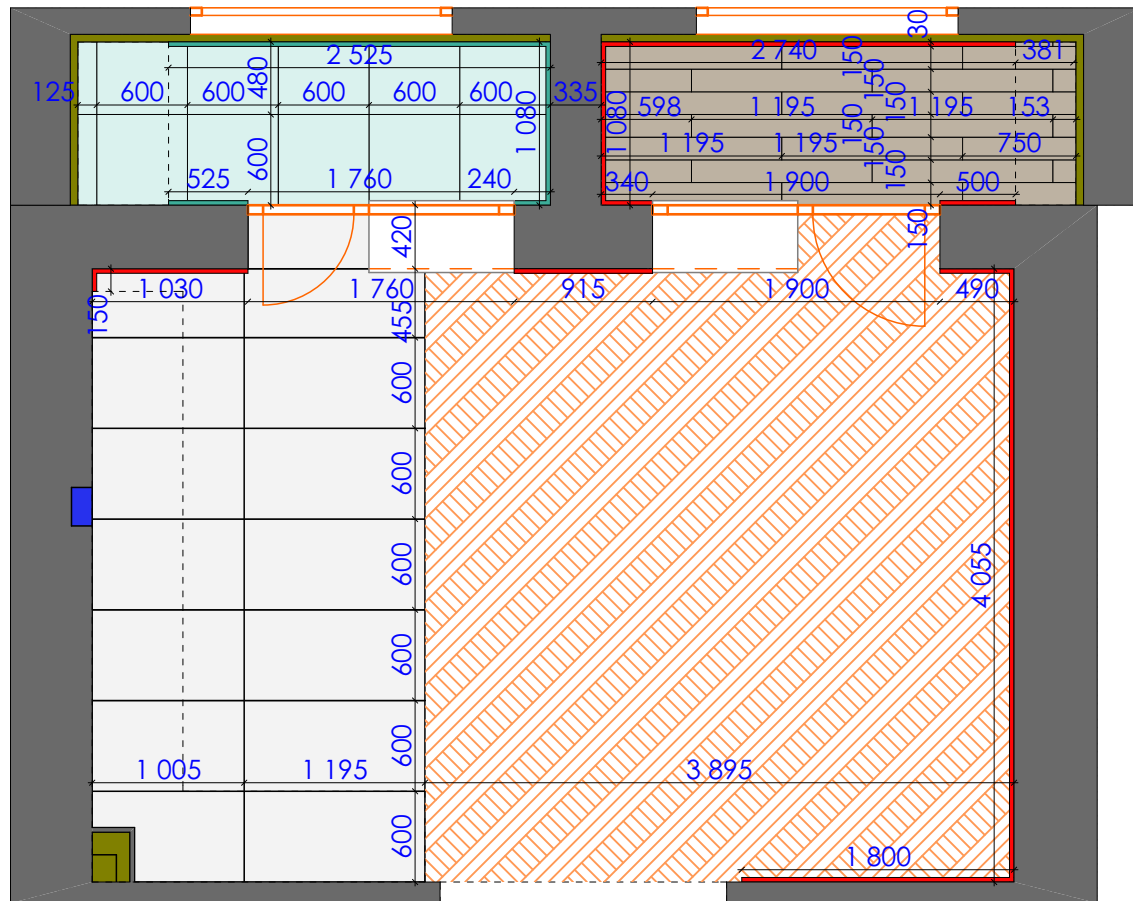

Экспликация

усл.об	наименование	кол.во	ед. изм.
	паркет	16,9	кв.м.
	плинтус европласт 1.53.101 110*26 мм.	13,1	п.м.
	плинтус каменный 110*26 мм.	4,4	п.м.
	плитка SG564502R Монте Тиберио бежевый лаппатированный 600*1195 мм. (керама мараци)	9,4	кв.м.
	плитка SG540000R Сальветти капучино светлый обрезной 150*1195 мм. (керама мараци)	3,4	кв.м.
	плитка SG622600R Монте Тиберио обрезной 600*600 мм. (керама мараци)	3,4	кв.м.


Дизайн проект квартиры г.Нур-Султан, ул.Е809, д.1/1, кв.34	Стадия	Лист	Листов
	ДП	37	93
План напольных покрытий М 1:50 Кухня, балкон 1,2		студия дизайна "Modify"	


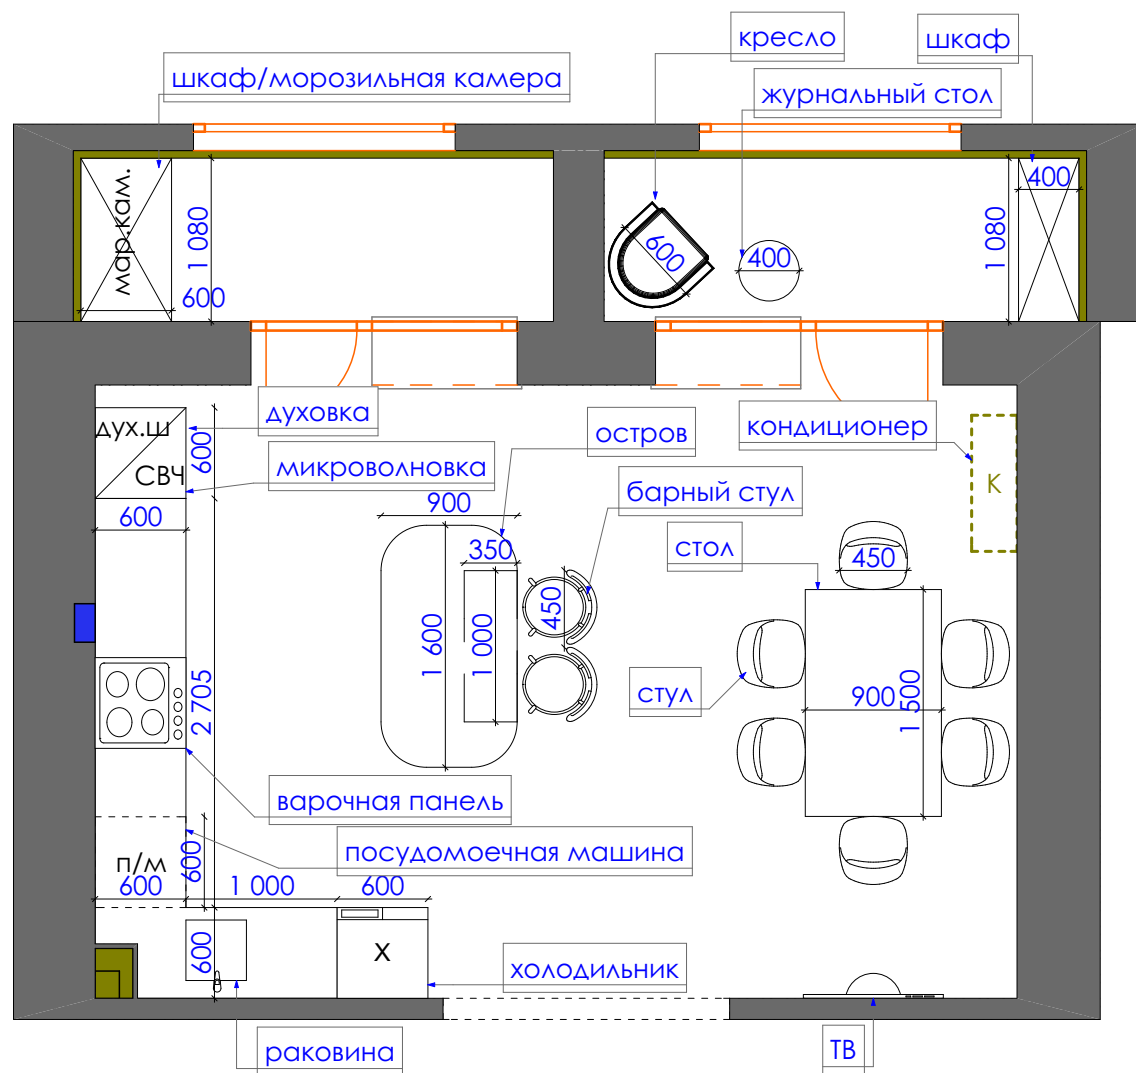


Дизайн проект квартиры
г.Нур-Султан, ул.Е809, д.1/1, кв.34


План расстановки оборудования М 1:50
Кухня, балкон 1,2

Стадия	Лист	Листов
ДП	38	93
студия дизайна "Modify"		

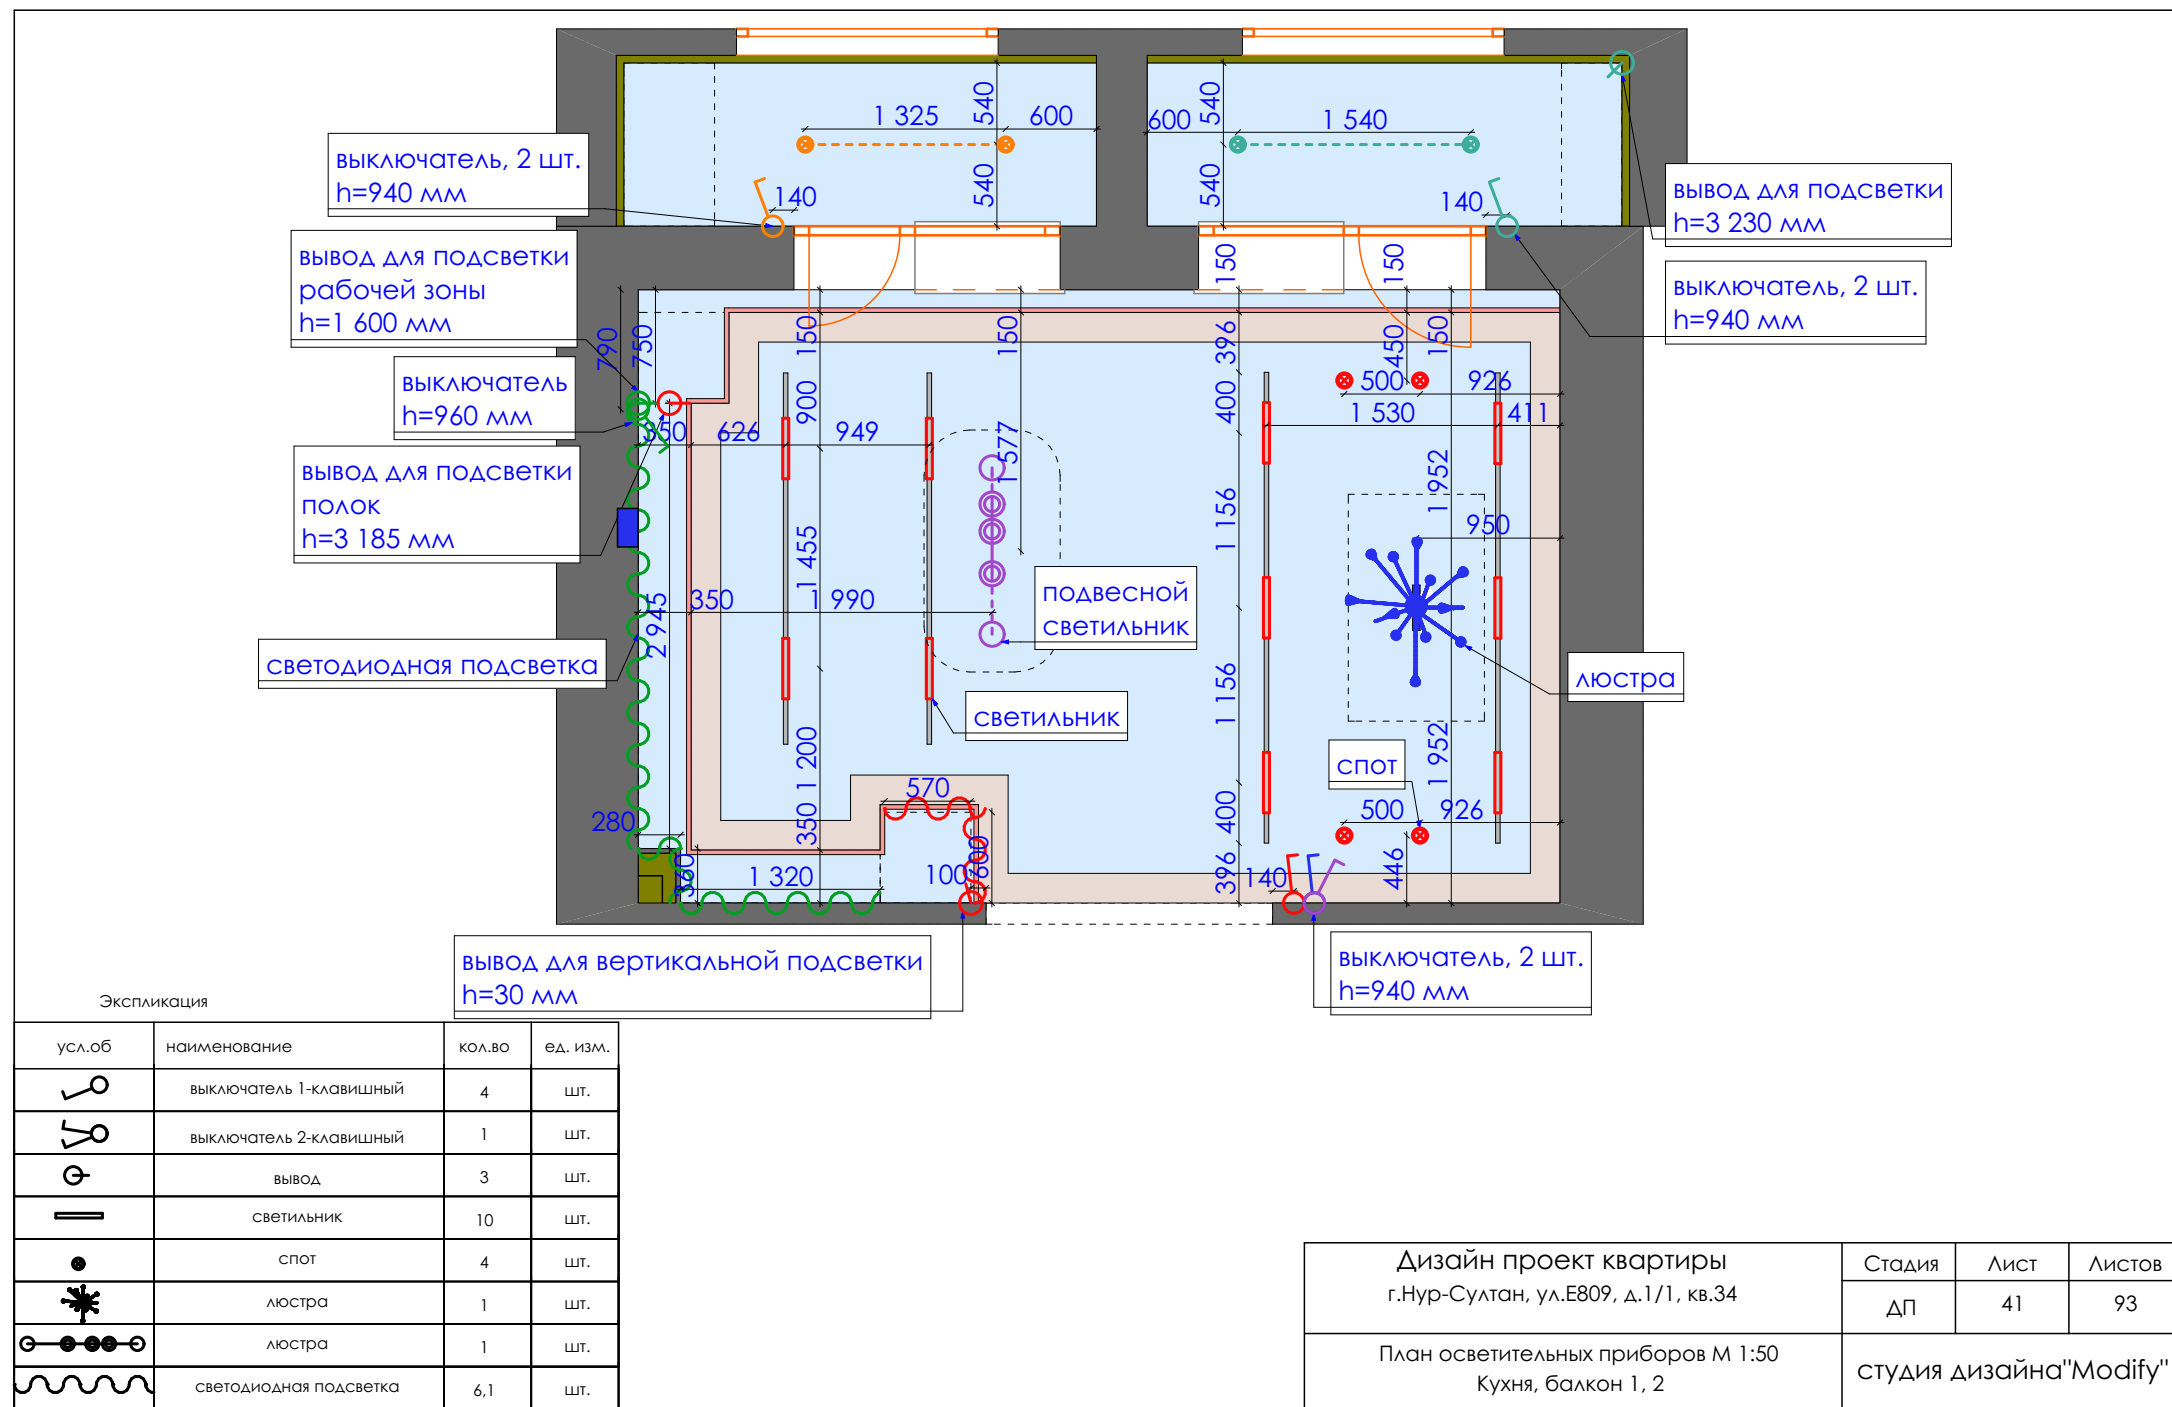


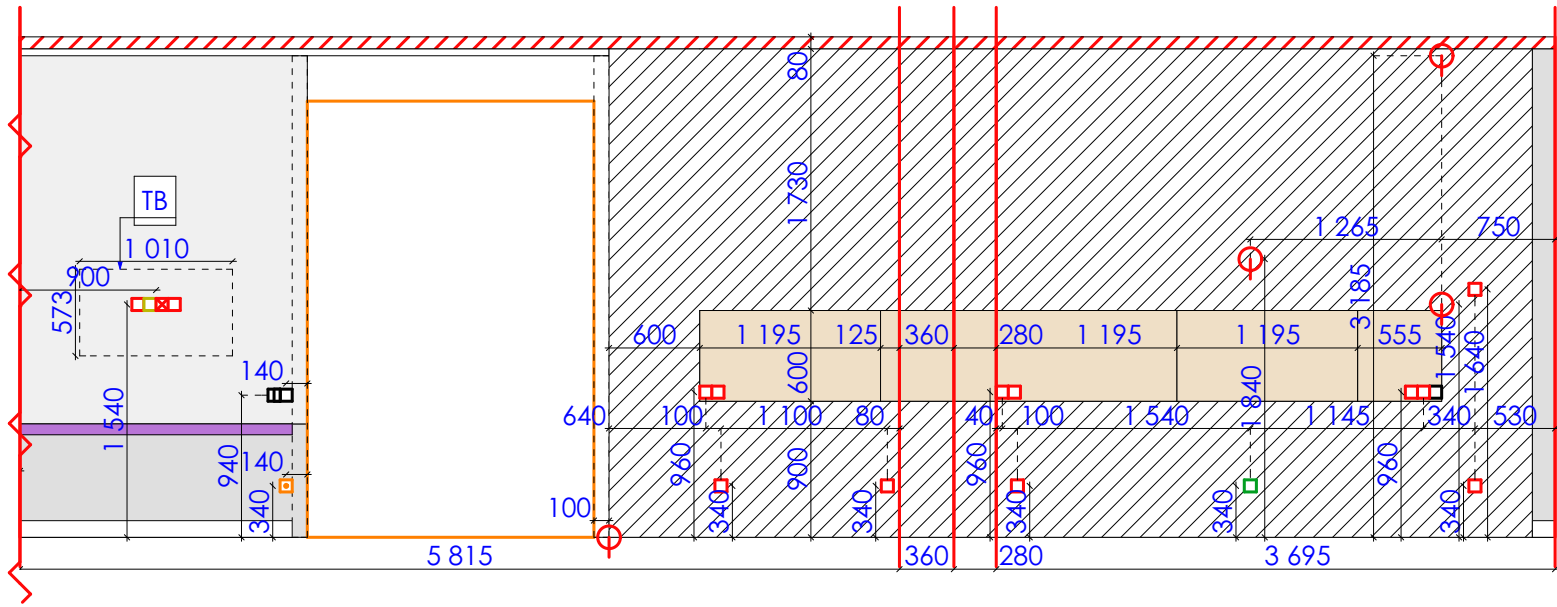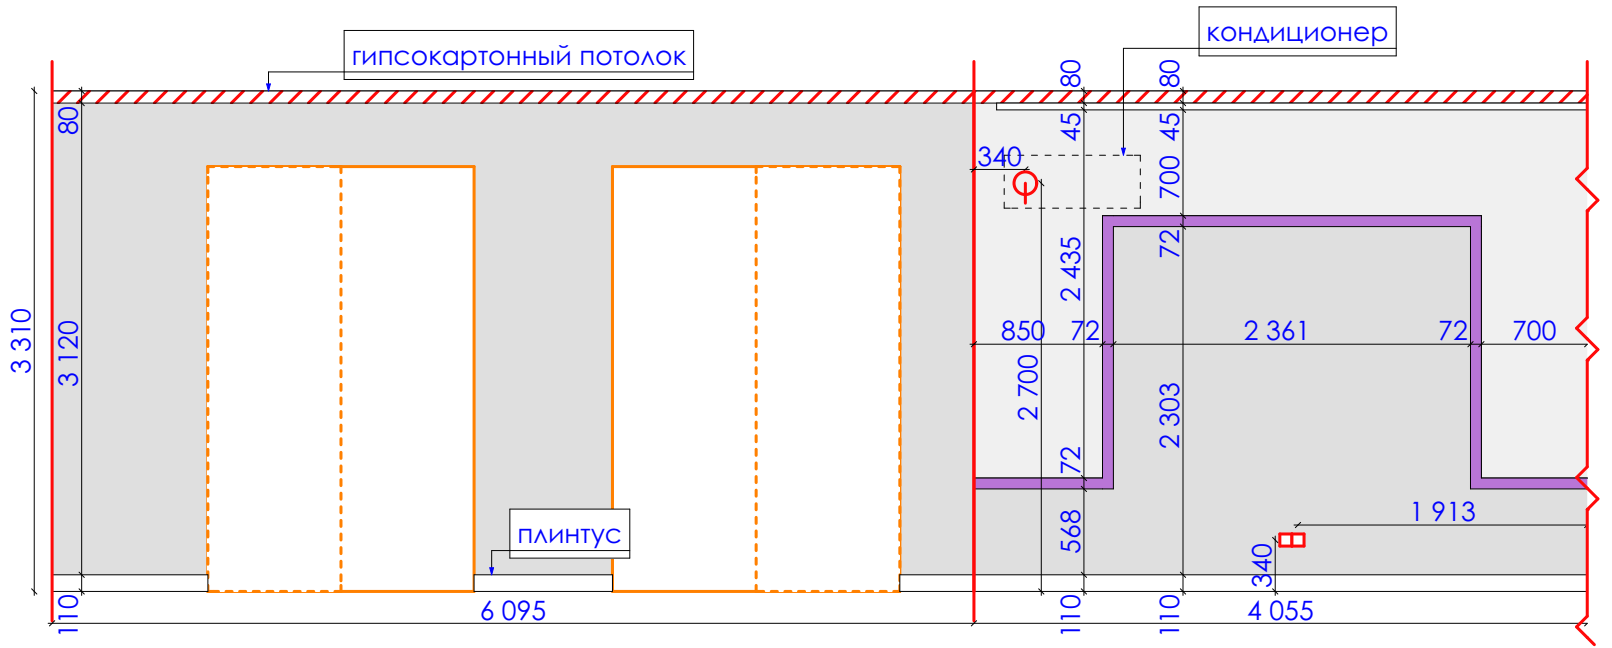

балкон 1

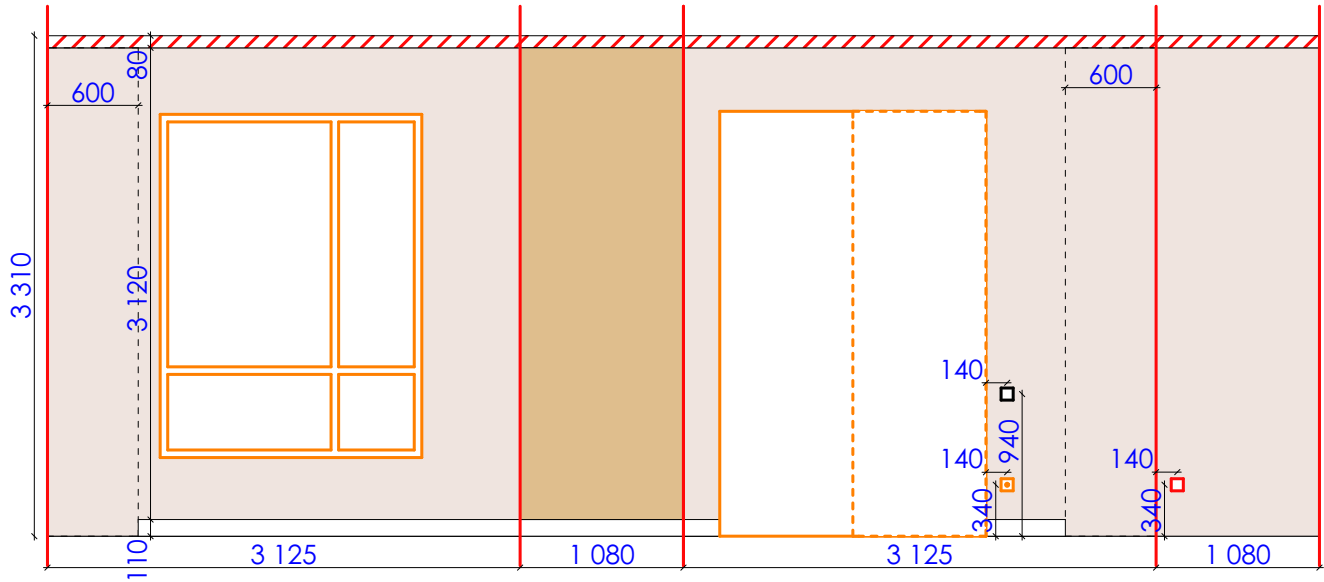

балкон 2

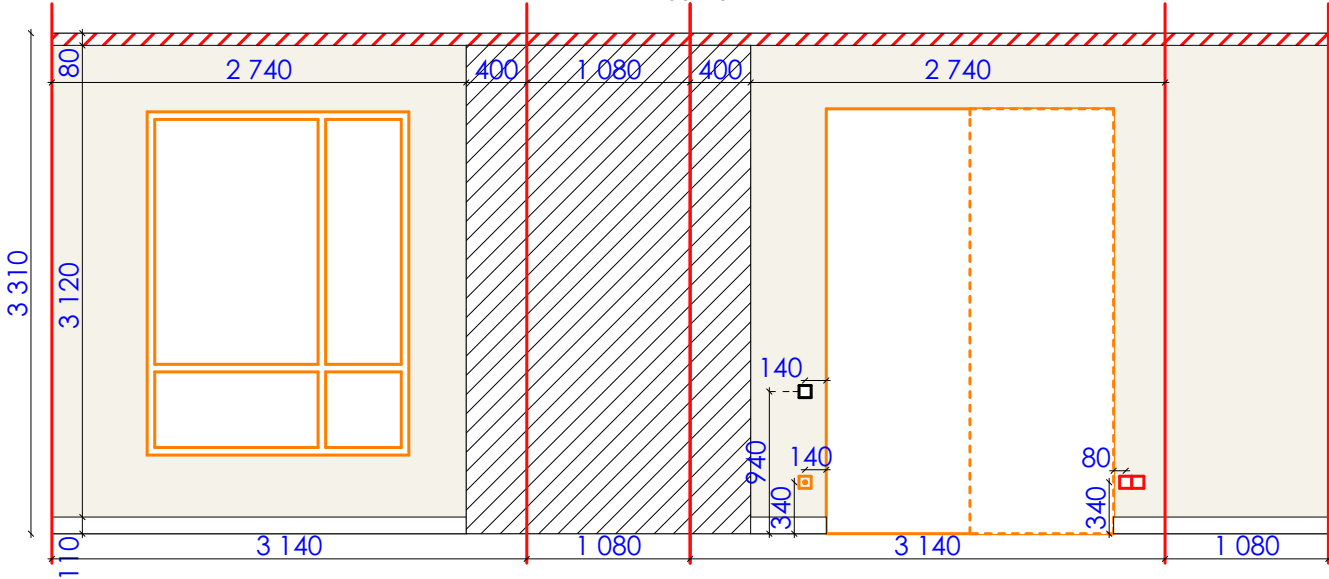

Экспликация			
усл.об	наименование	кол.во	ед. изм.
	обои под покраску	18,3	кв.м.
	фреска	10,5	кв.м.
	покраска за шкафом	22,9	кв.м.
	плитка SG564502R Монте Тиберио бежевый лаппатированный 600*1195 мм. (керама мараци)	3	кв.м.
	молдинг европласт 1.51.360 72*12 мм.	9,7	п.м.
	покраска	14,8	кв.м.
	евровагонка	3,4	кв.м.
	покраска	12	кв.м.
	розетка на 32А с заземлением для варочной панели	1	шт.
	розетка	18	шт.
	розетка для интернета	1	шт.
	розетка для ТВ	1	шт.
	вывод	5	шт.
	терморегулятор	3	шт.
	выключатель 1-клавишный	4	шт.
	выключатель 2-клавишный	1	шт.

Дизайн проект квартиры г.Нур-Султан, ул.Е809, д.1/1, кв.34	Стадия	Лист	Листов
	ДП		93
Развертка по стенам М 1:50 Кухня, балкон 1,2		студия дизайна"Modify"	



Дизайн проект квартиры
г.Нур-Султан, ул.Е809, д.1/1, кв.34

Стадия

Лист

Листов

ДП

43

93

Общий вид
Спальня

студия дизайна "Modify"



Дизайн проект квартиры
г.Нур-Султан, ул.Е809, д.1/1, кв.34

Стадия

Лист

Листов

ДП

44

93

Общий вид
Спальня


студия дизайна "Modify"




Дизайн проект квартиры г.Нур-Султан, ул.Е809, д.1/1, кв.34	Стадия	Лист	Листов
	ДП	45	93
Общий вид Спальня	студия дизайна "Modify"		




Дизайн проект квартиры г.Нур-Султан, ул.Е809, д.1/1, кв.34	Стадия	Лист	Листов
	ДП	46	93
Общий вид Гардероб	студия дизайна "Modify"		

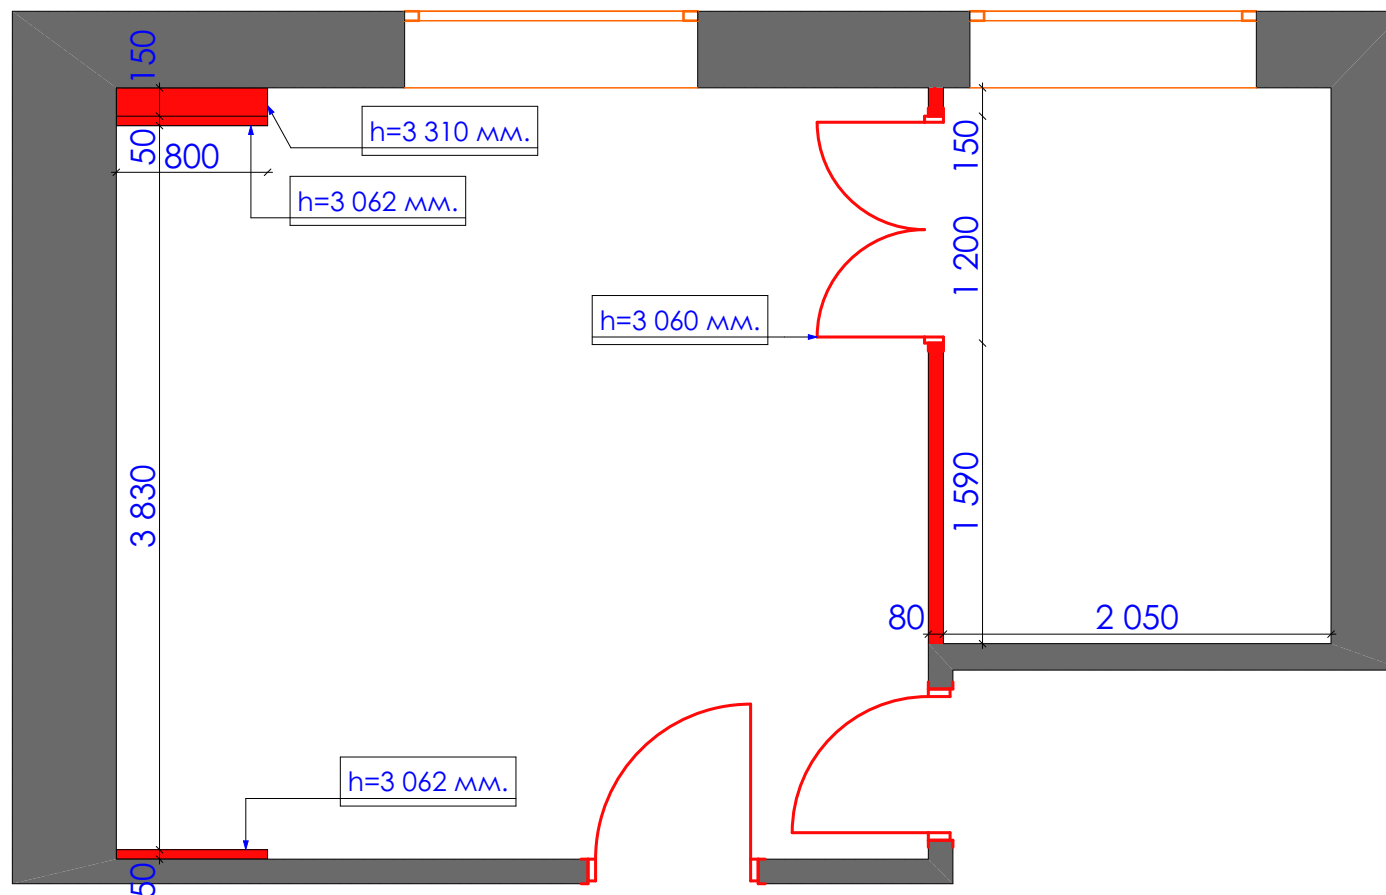


Дизайн проект квартиры г.Нур-Султан, ул.Е809, д.1/1, кв.34	Стадия	Лист	Листов
	ДП	47	93
План электрооборудования М 1:40 Спальня, гардероб	студия дизайна "Modify"		

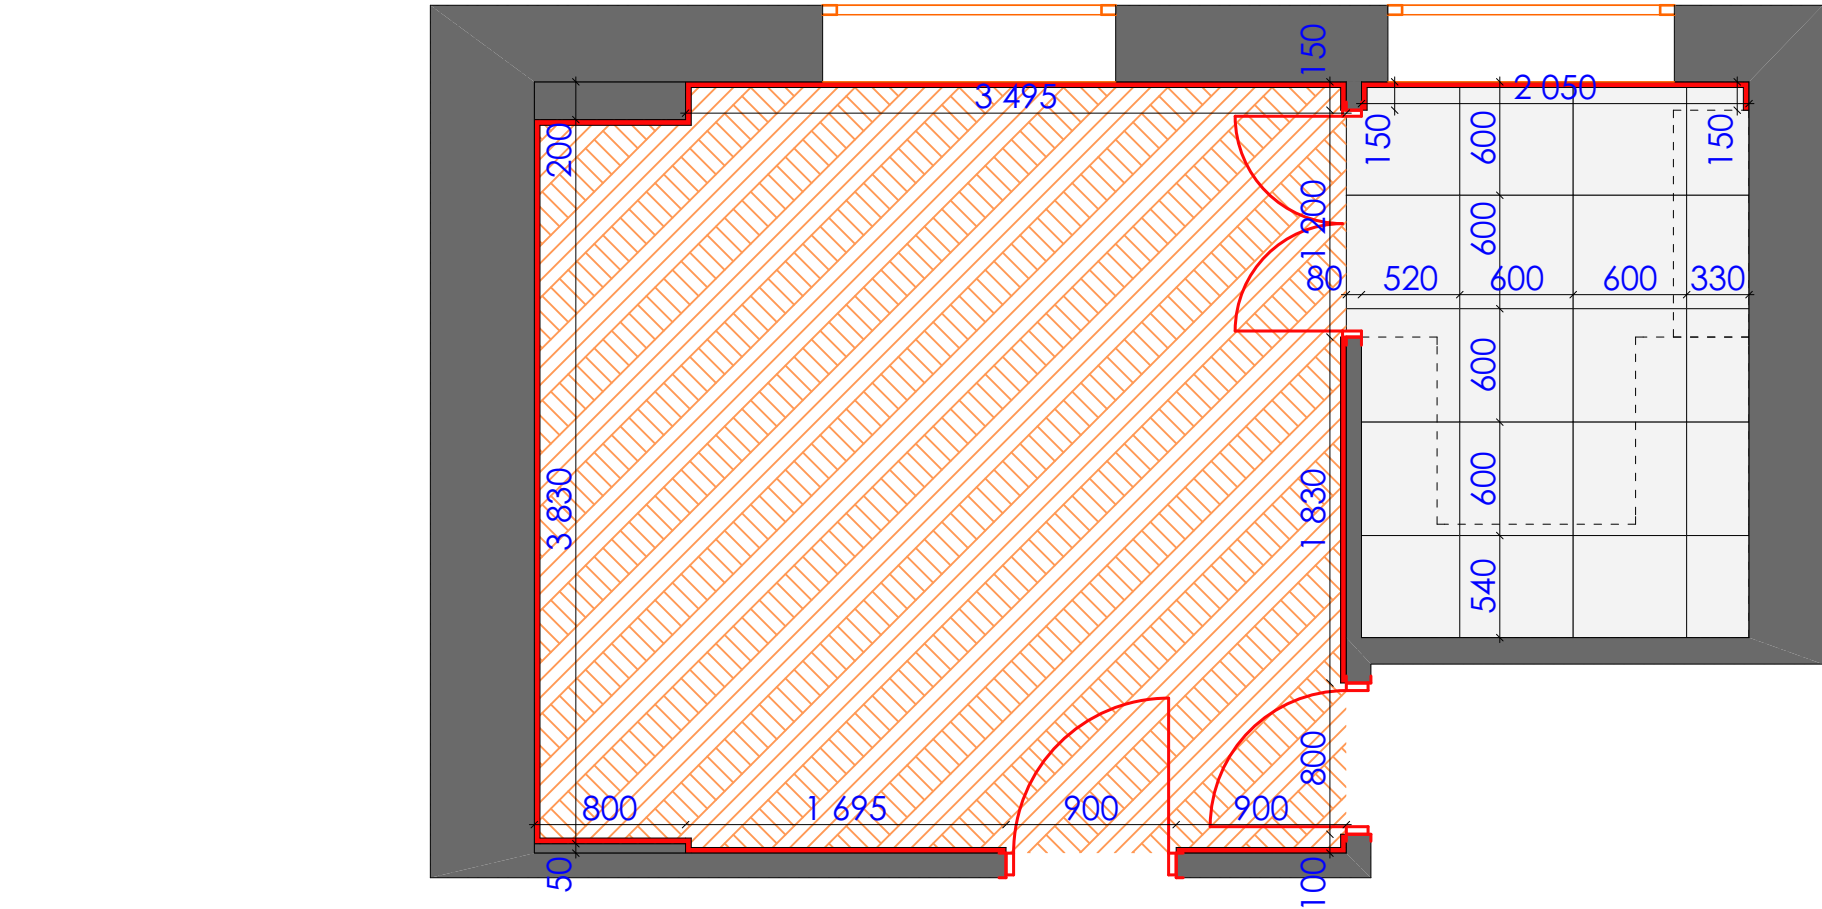


Экспликация

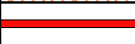усл.об	наименование	кол.во	ед. изм.
	паркет	17,4	кв.м.
	плинтус европласт 1.53.101 110*26 мм.	16,4	п.м.
	плитка DL602700R Альбино серый обрезной 600*600 мм. (керама мараци)	6,2	кв.м.

Дизайн проект квартиры г.Нур-Султан, ул.Е809, д.1/1, кв.34	Стадия	Лист	Листов
	ДП	48	93
План напольных покрытий М 1:40 Спальня, гардероб		студия дизайна"Modify"	

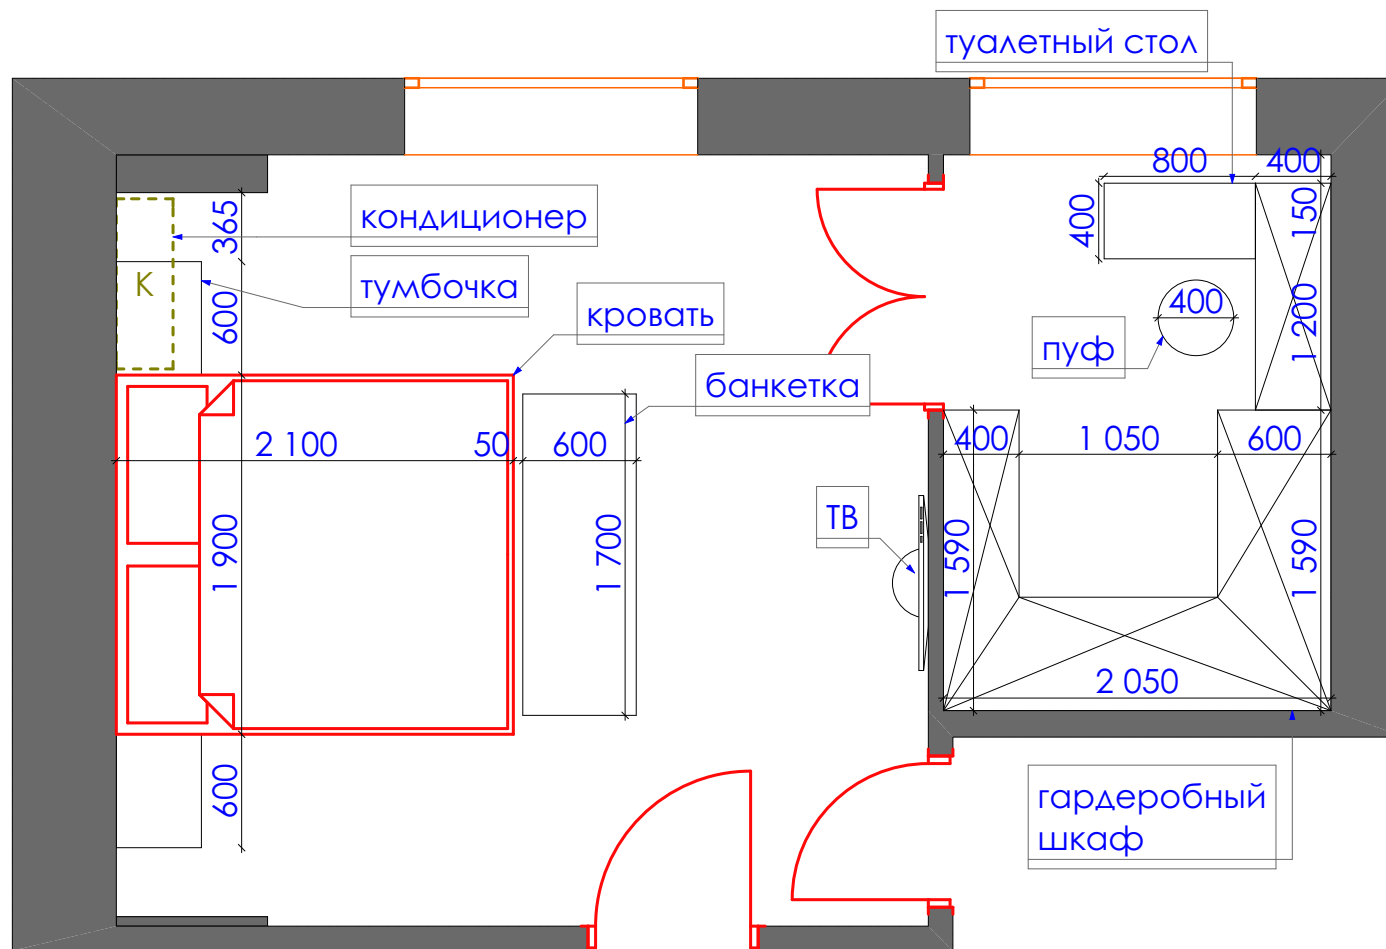


Дизайн проект квартиры г.Нур-Султан, ул.Е809, д.1/1, кв.34	Стадия	Лист	Листов
	ДП	49	93
План расстановки оборудования М 1:40 Спальня, гардероб	студия дизайна "Modify"		

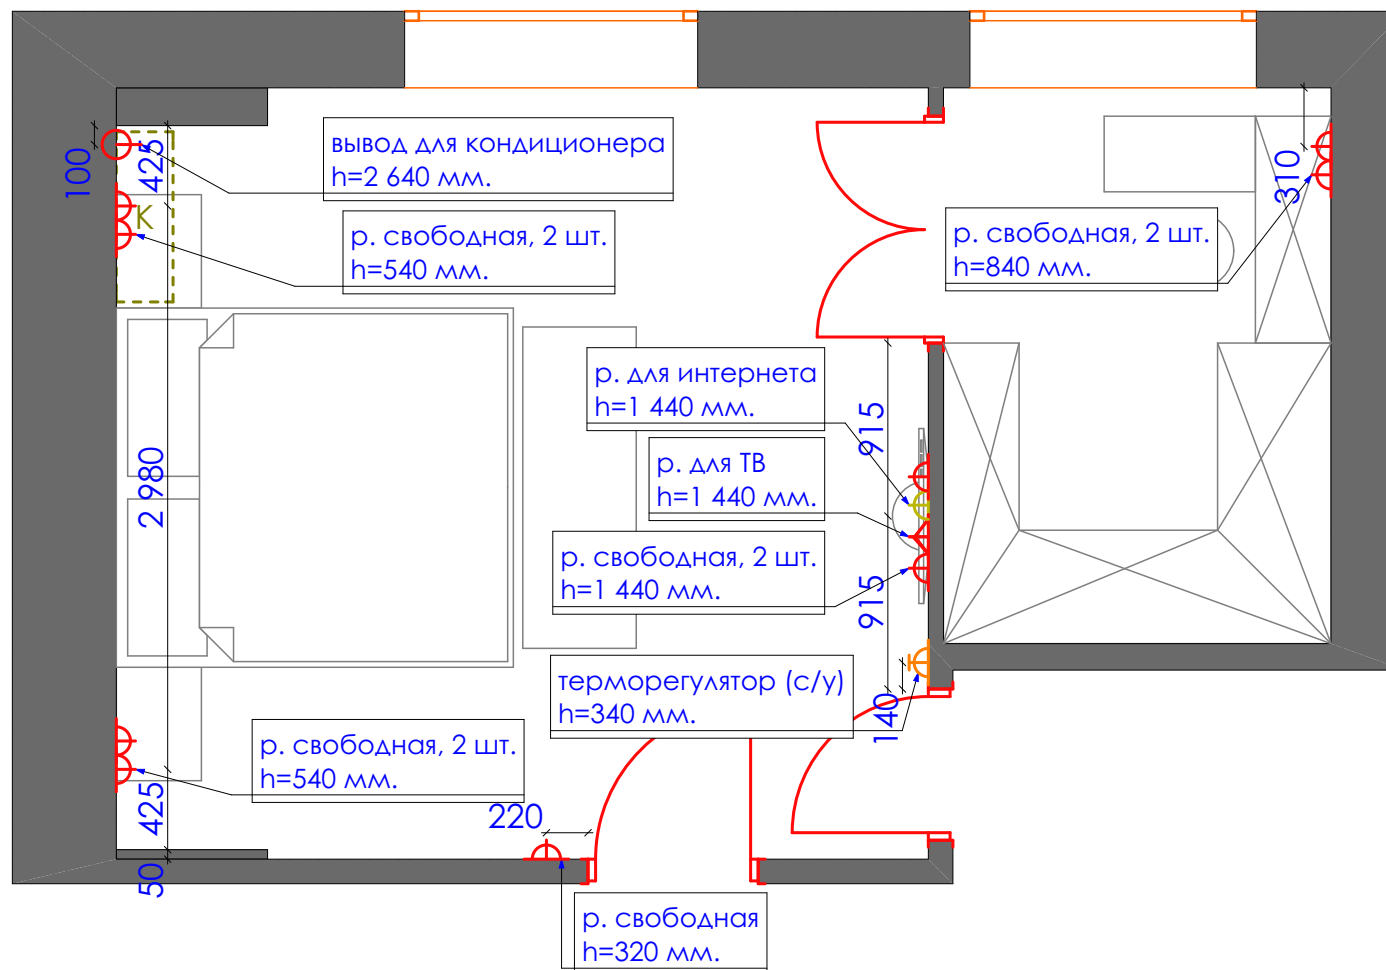

Экспликация

усл.об	наименование	кол.во	ед. изм.
	розетка	9	шт.
	розетка для интернета	1	шт.
	розетка для ТВ	1	шт.
	вывод	1	шт.


Дизайн проект квартиры г.Нур-Султан, ул.Е809, д.1/1, кв.34	Стадия	Лист	Листов
	ДП	50	93
План электрооборудования М 1:40 Спальня, гардероб	студия дизайна "Modify"		



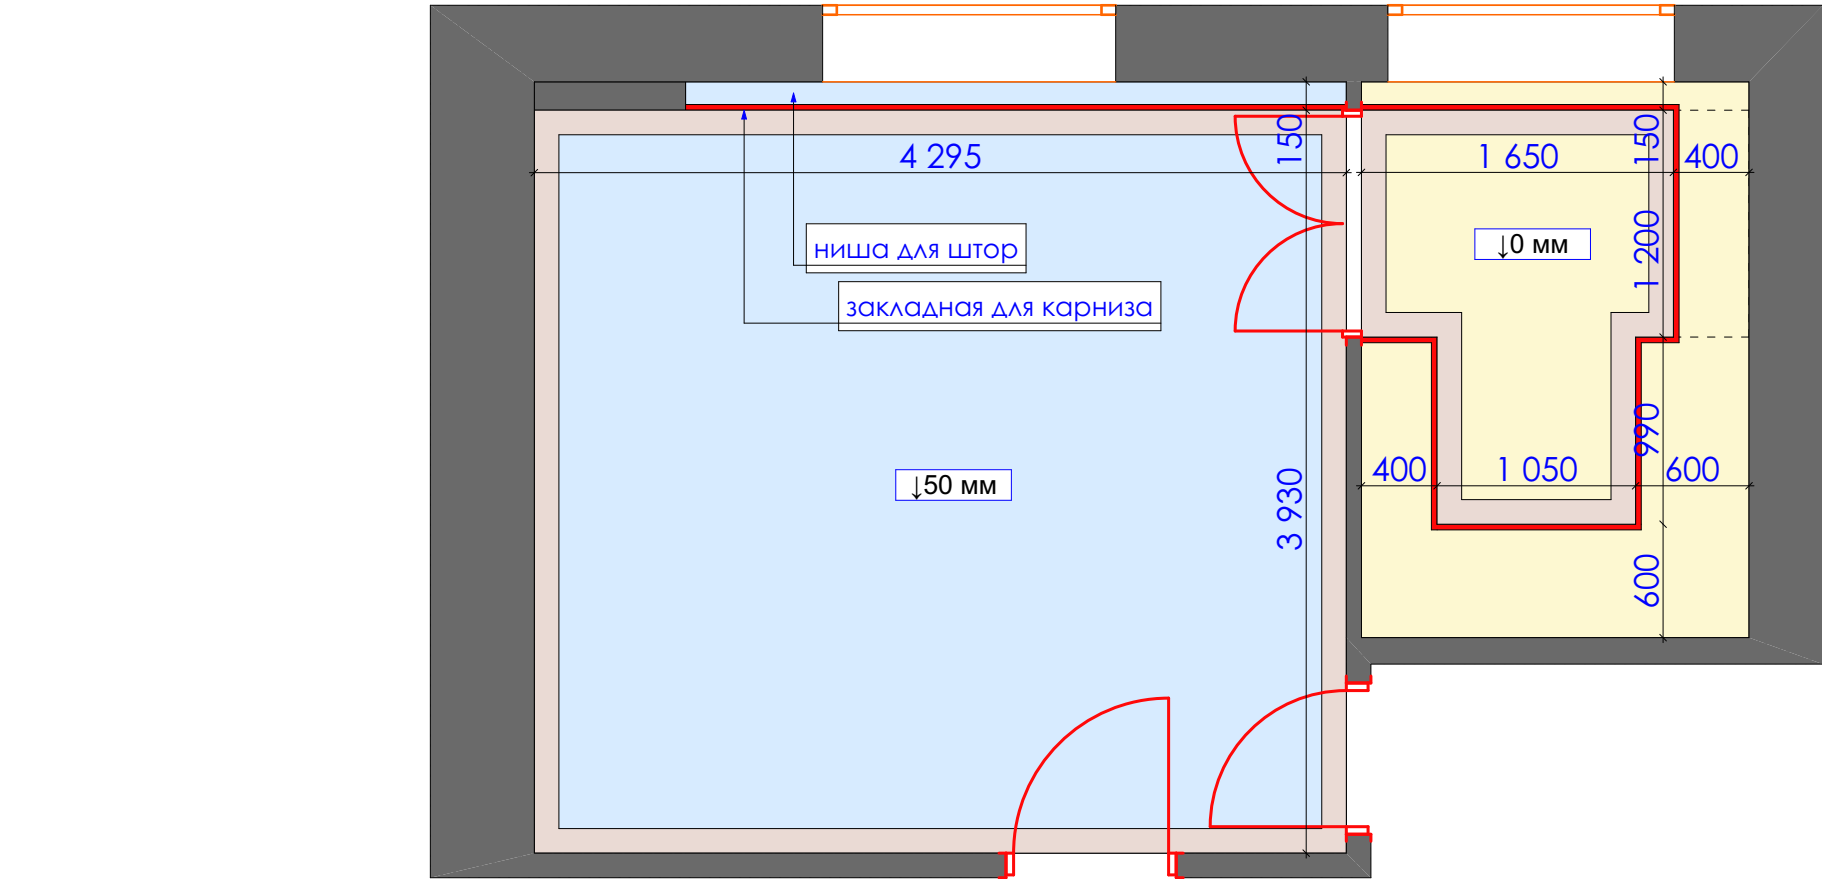


Экспликация

усл.об	наименование	кол.во	ед. изм.
	потолок выровненный под маяк	6,1	кв.м.
	гипсокартонный потолок	17,4	кв.м.
	карниз европласт 1.50.273 198*130 мм.	24,7	п.м.

Дизайн проект квартиры г.Нур-Султан, ул.Е809, д.1/1, кв.34	Стадия	Лист	Листов
	ДП	51	93
План потолка М 1:40 Спальня, гардероб	студия дизайна "Modify"		

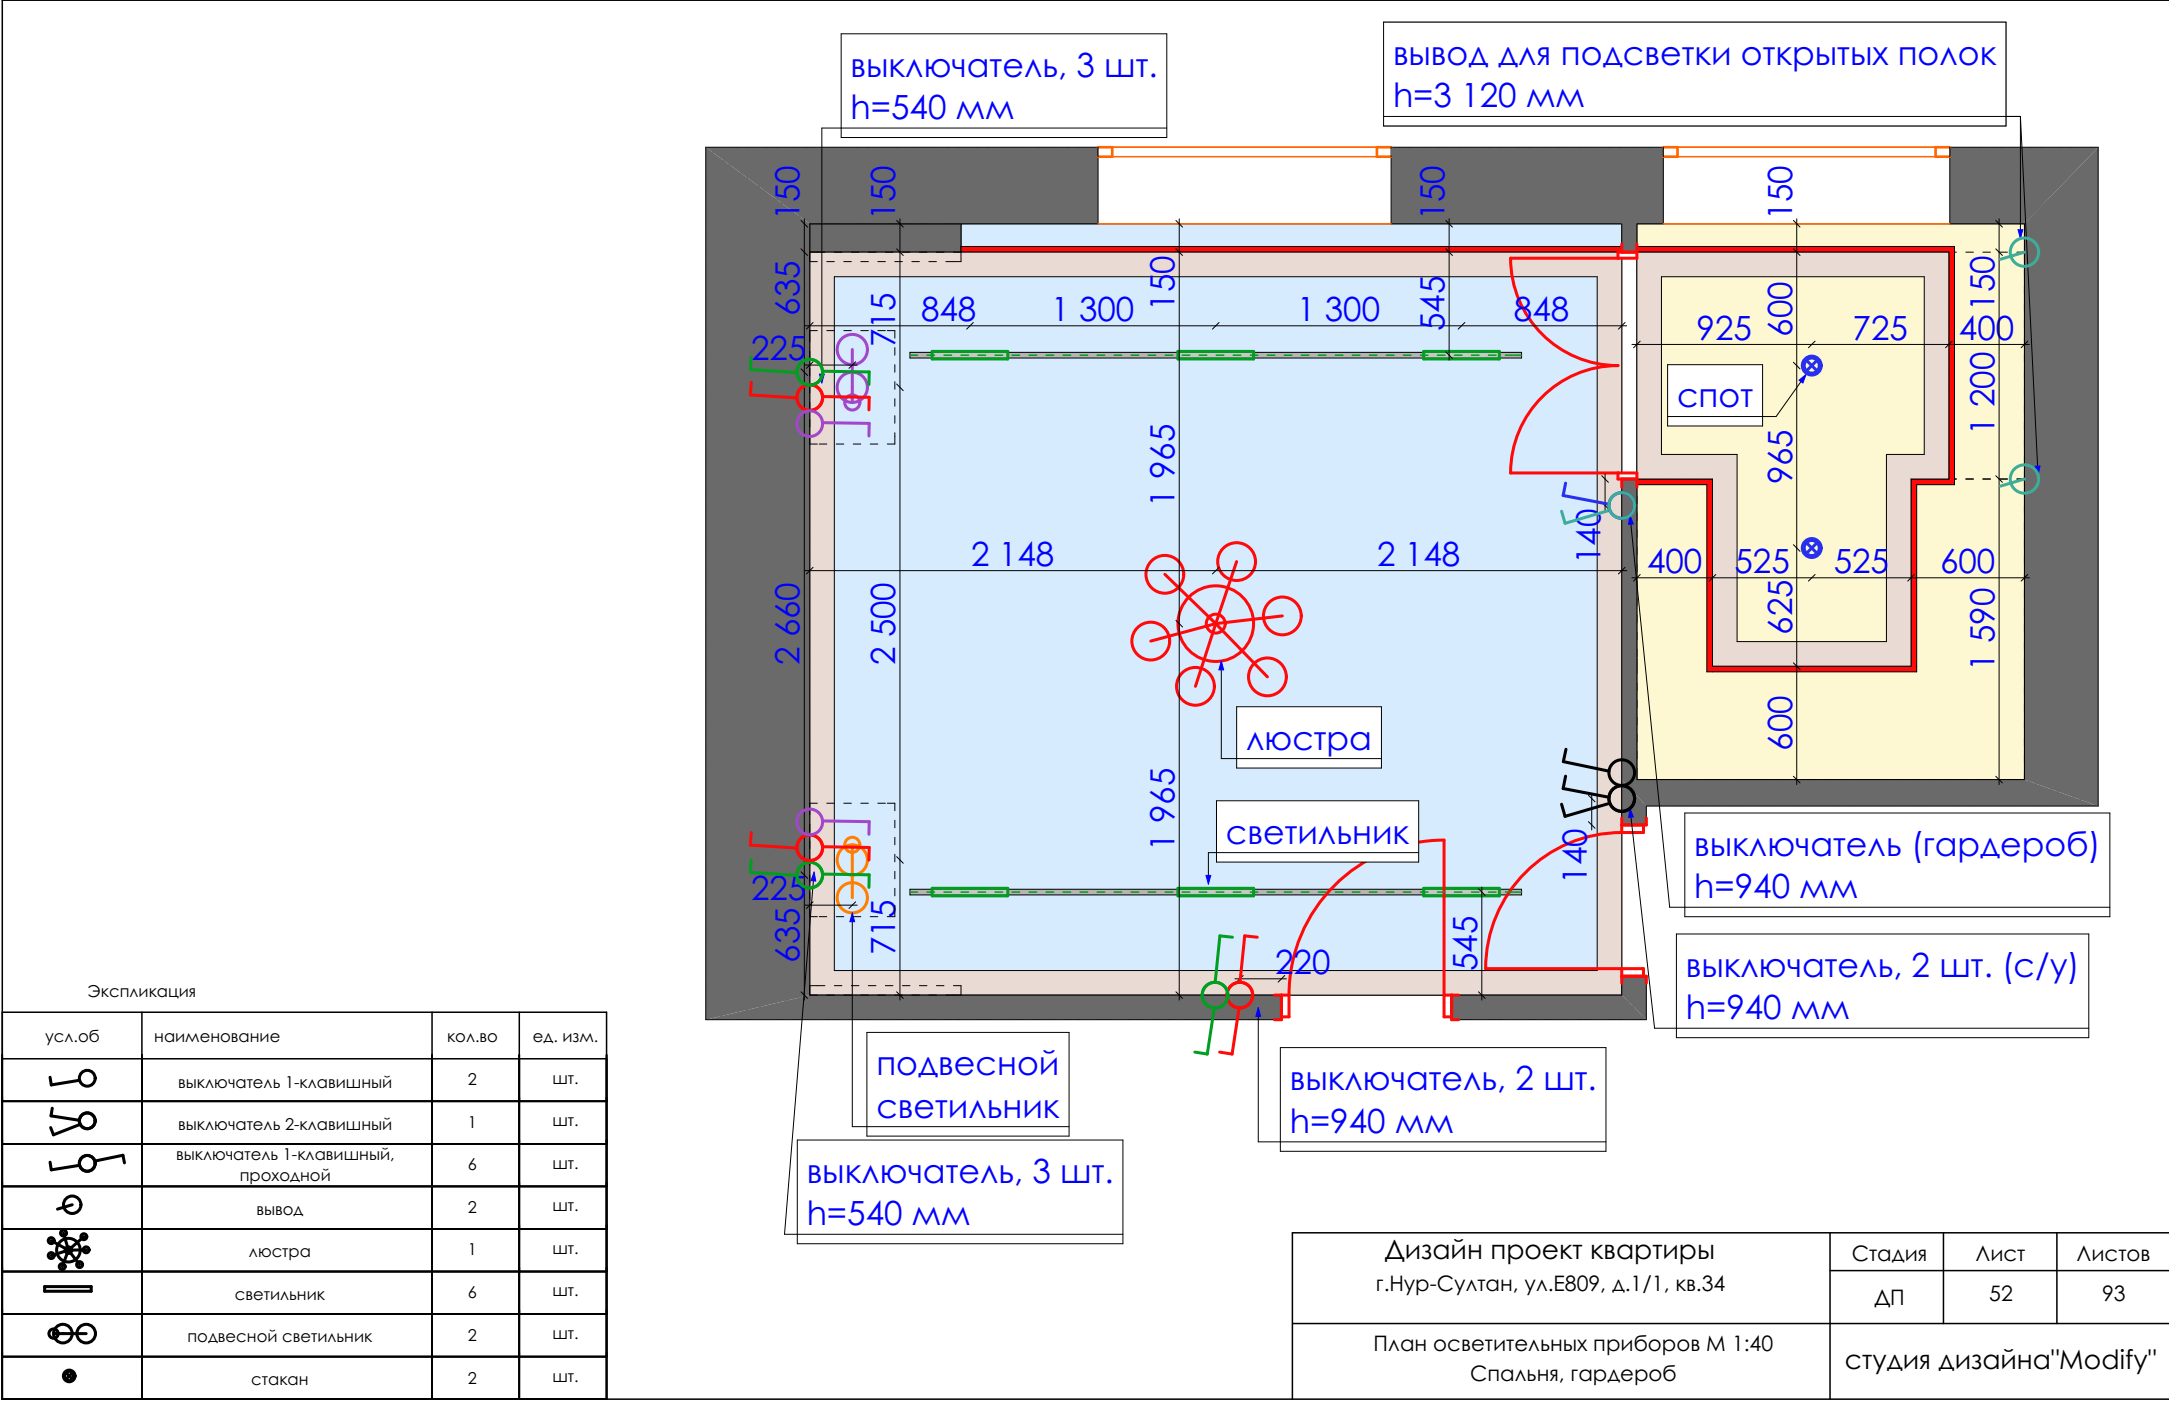

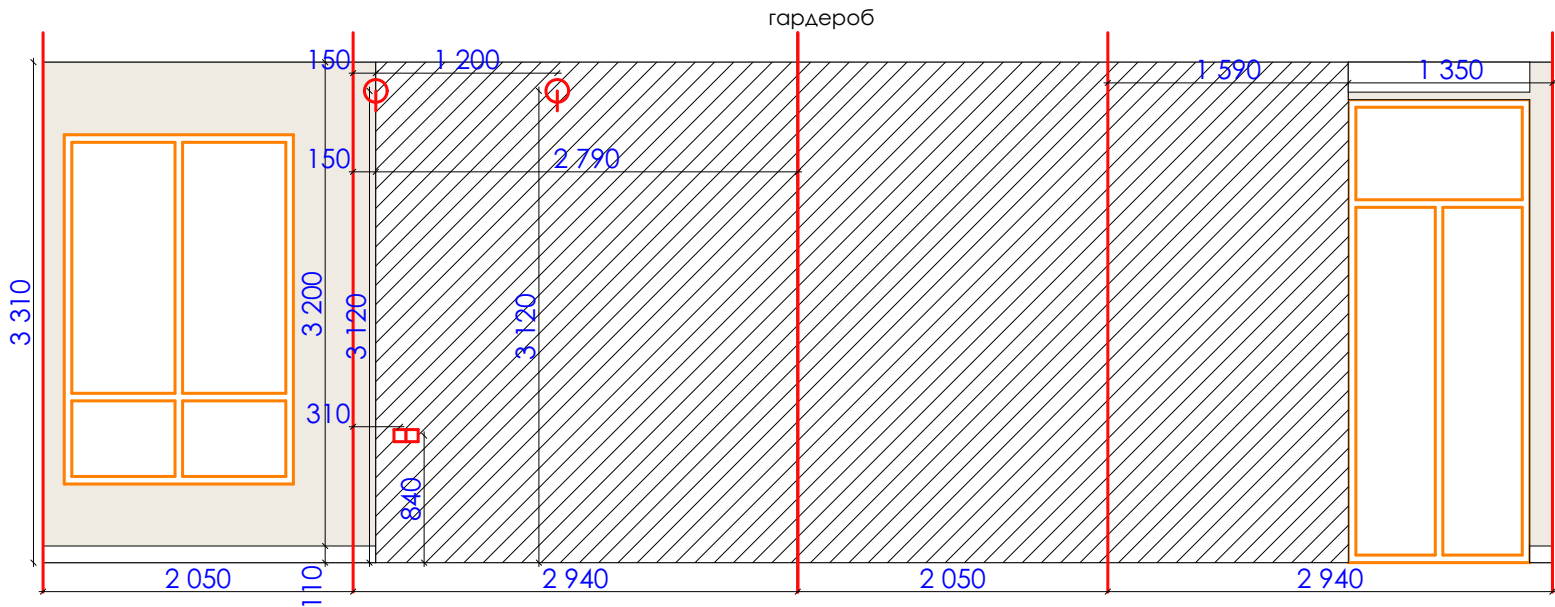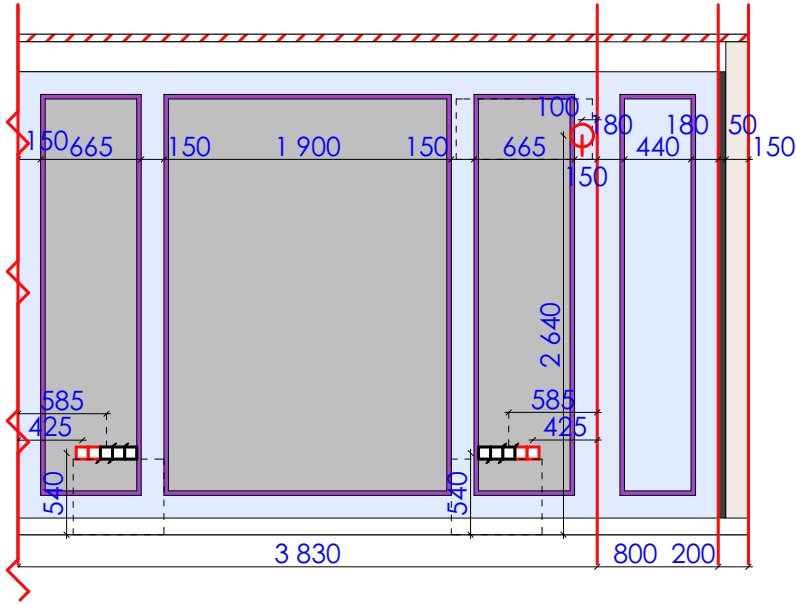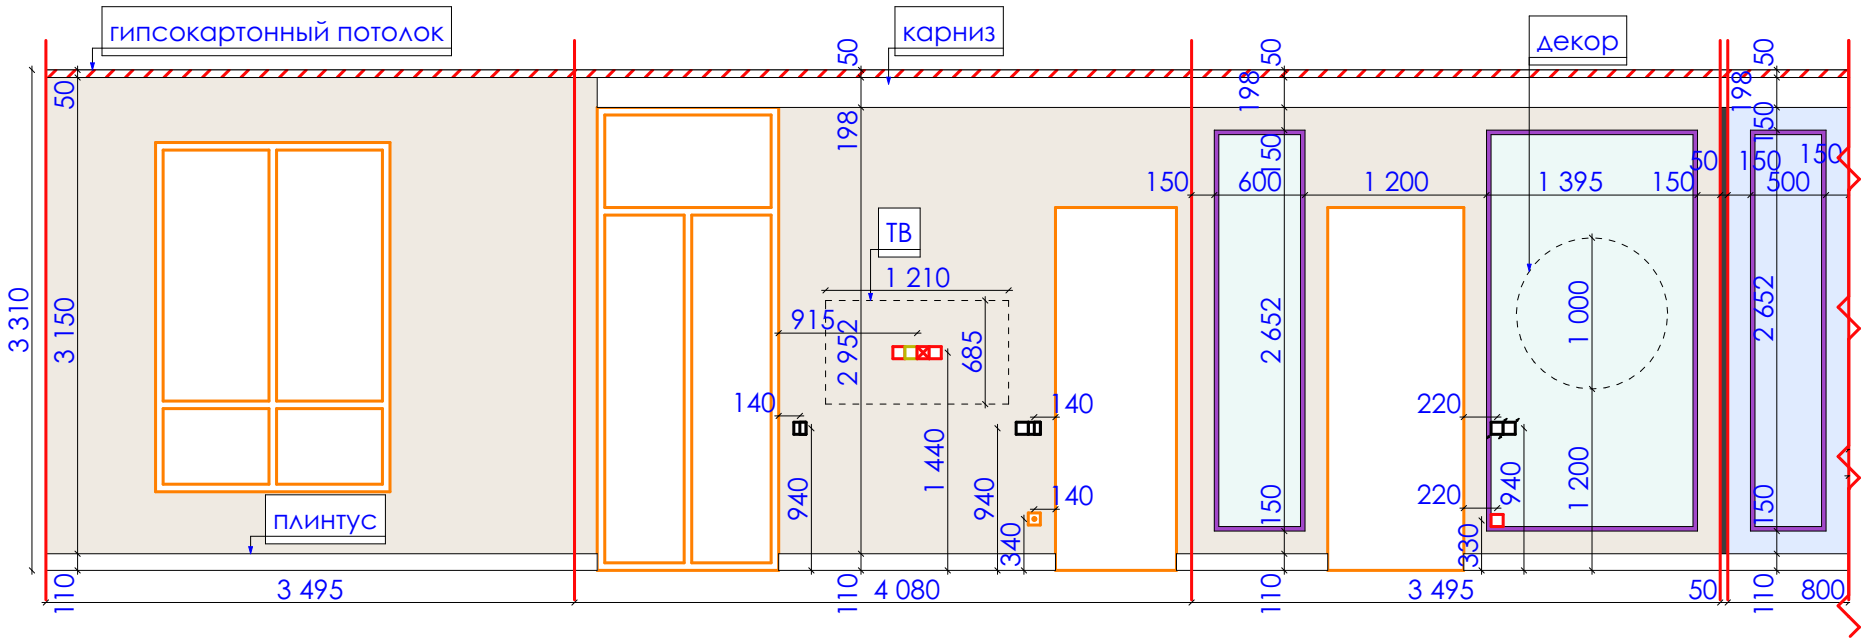

Экспликация

усл.об	наименование	кол.во	ед. изм.
	обои под покраску	32	кв.м.
	фреска	4,9	кв.м.
	обои	8	кв.м.
	обои под покраску	0,4	кв.м.
	обои под покраску	8,8	кв.м.
	покраска за шкафом	21,3	кв.м.
	молдинг европласт 1.51.379 30*13 мм.	49,6	п.м.
	розетка	9	шт.
	розетка для интернета	1	шт.
	розетка для ТВ	1	шт.
	вывод	3	шт.
	терморегулятор	1	шт.
	выключатель 1-клавишный	3	шт.
	выключатель 2-клавишный	2	шт.
	выключатель 1-клавишный, проходной	6	шт.

Дизайн проект квартиры г.Нур-Султан, ул.Е809, д.1/1, кв.34	Стадия	Лист	Листов
	ДП		93
Развертка по стенам М 1:50 Спальня, гардероб		студия дизайна"Modify"	



Дизайн проект квартиры
г.Нур-Султан, ул.Е809, д.1/1, кв.34


Стадия	Лист	Листов
ДП	54	93

Общий вид
Детская


студия дизайна "Modify"



Дизайн проект квартиры г.Нур-Султан, ул.Е809, д.1/1, кв.34	Стадия	Лист	Листов
	ДП	55	93
Общий вид Детская	студия дизайна "Modify"		

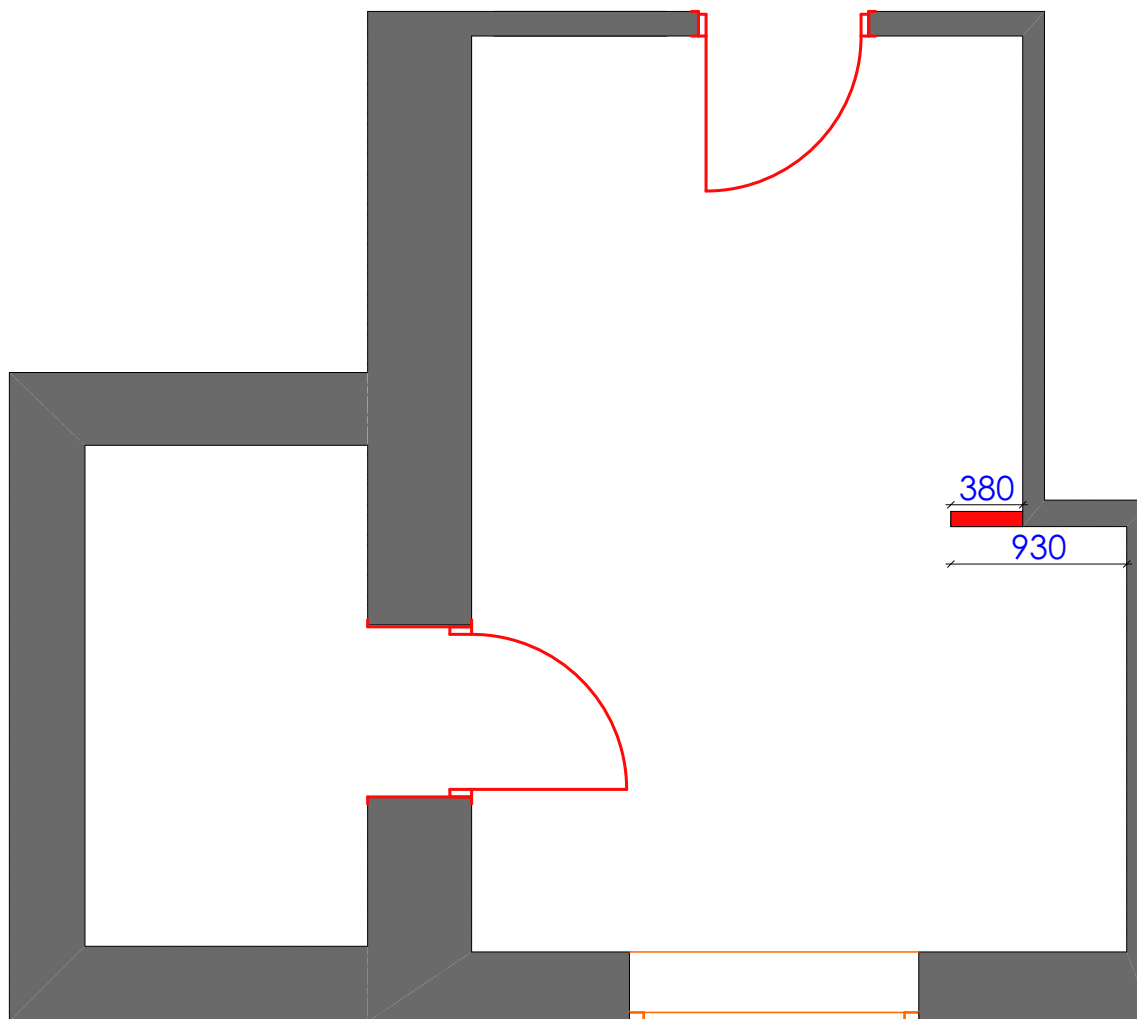


Дизайн проект квартиры г.Нур-Султан, ул.Е809, д.1/1, кв.34	Стадия	Лист	Листов
	ДП	56	93
План возводимых конструкций М 1:40 Детская, гардероб	студия дизайна"Modify"		

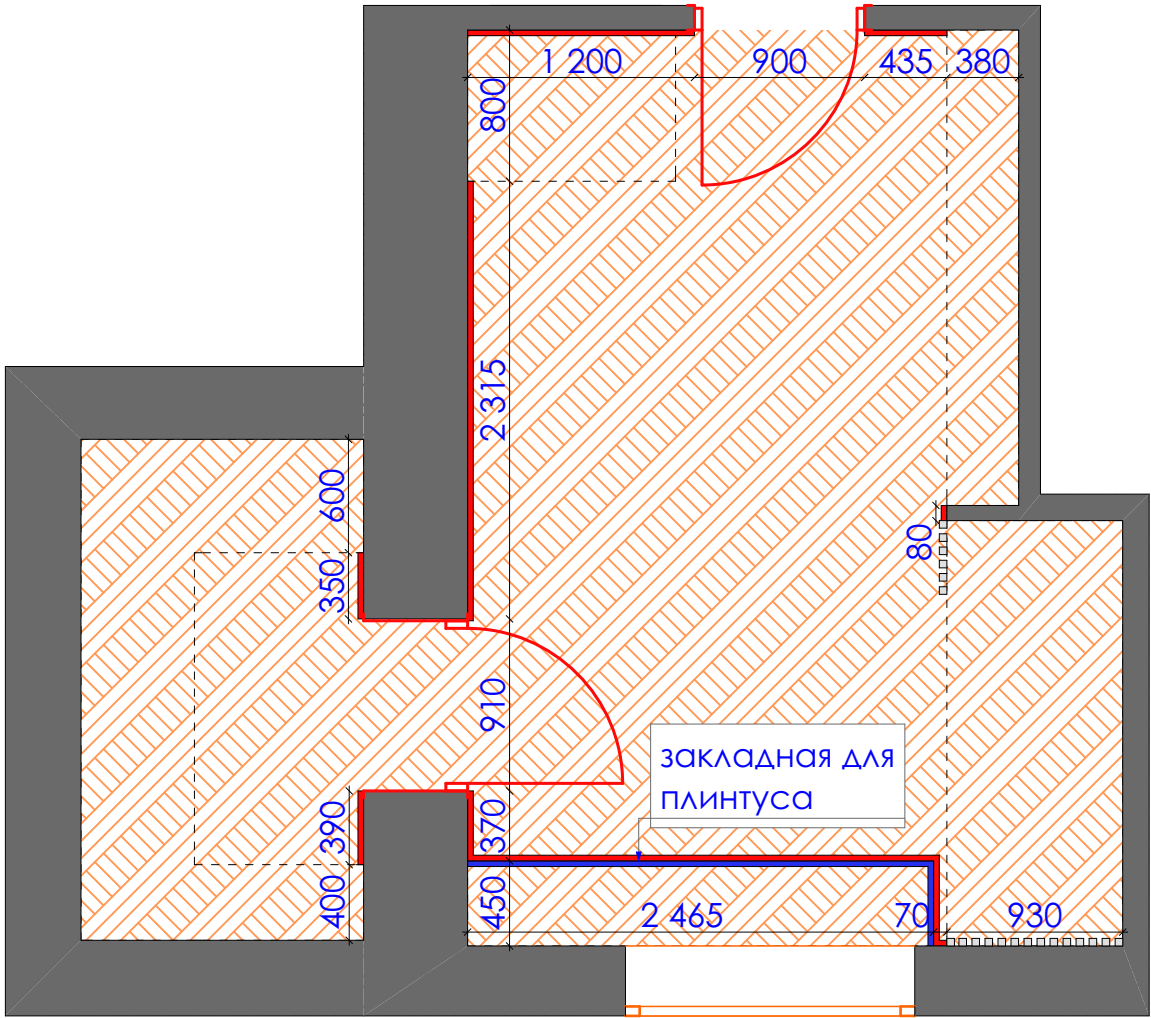


Экспликация

усл.об	наименование	кол.во	ед. изм.
	паркет	19,8	кв.м.
	плинтус европласт 1.53.101 110*26 мм.	8,2	п.м.

Дизайн проект квартиры г.Нур-Султан, ул.Е809, д.1/1, кв.34	Стадия	Лист	Листов
	ДП	57	93
План напольных покрытий М 1:40 Детская, гардероб		студия дизайна "Modify"	

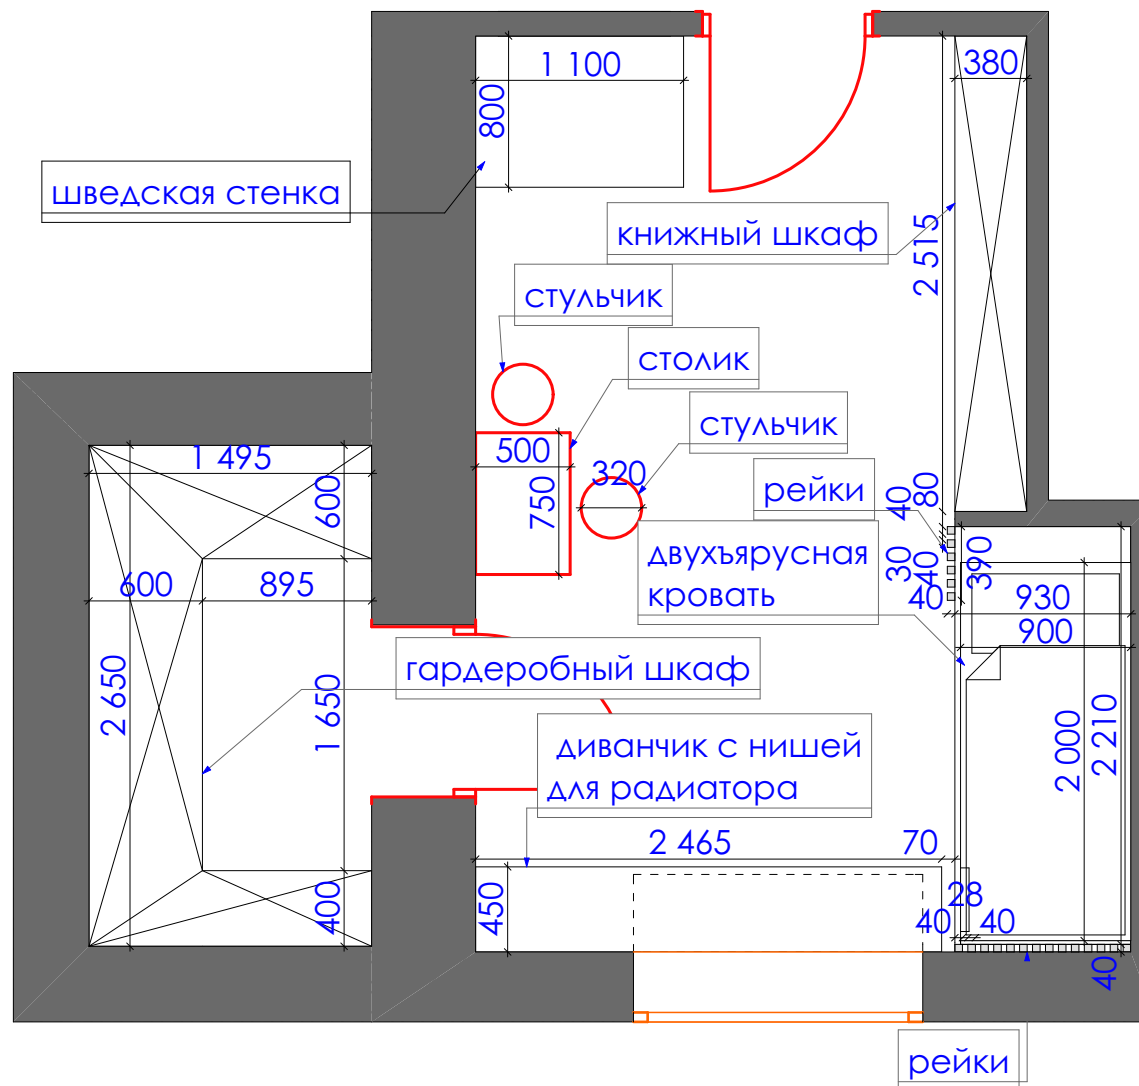

Дизайн проект квартиры г.Нур-Султан, ул.Е809, д.1/1, кв.34	Стадия	Лист	Листов
	ДП	58	93
План расстановки оборудования М 1:40 Детская, гардероб	студия дизайна "Modify"		

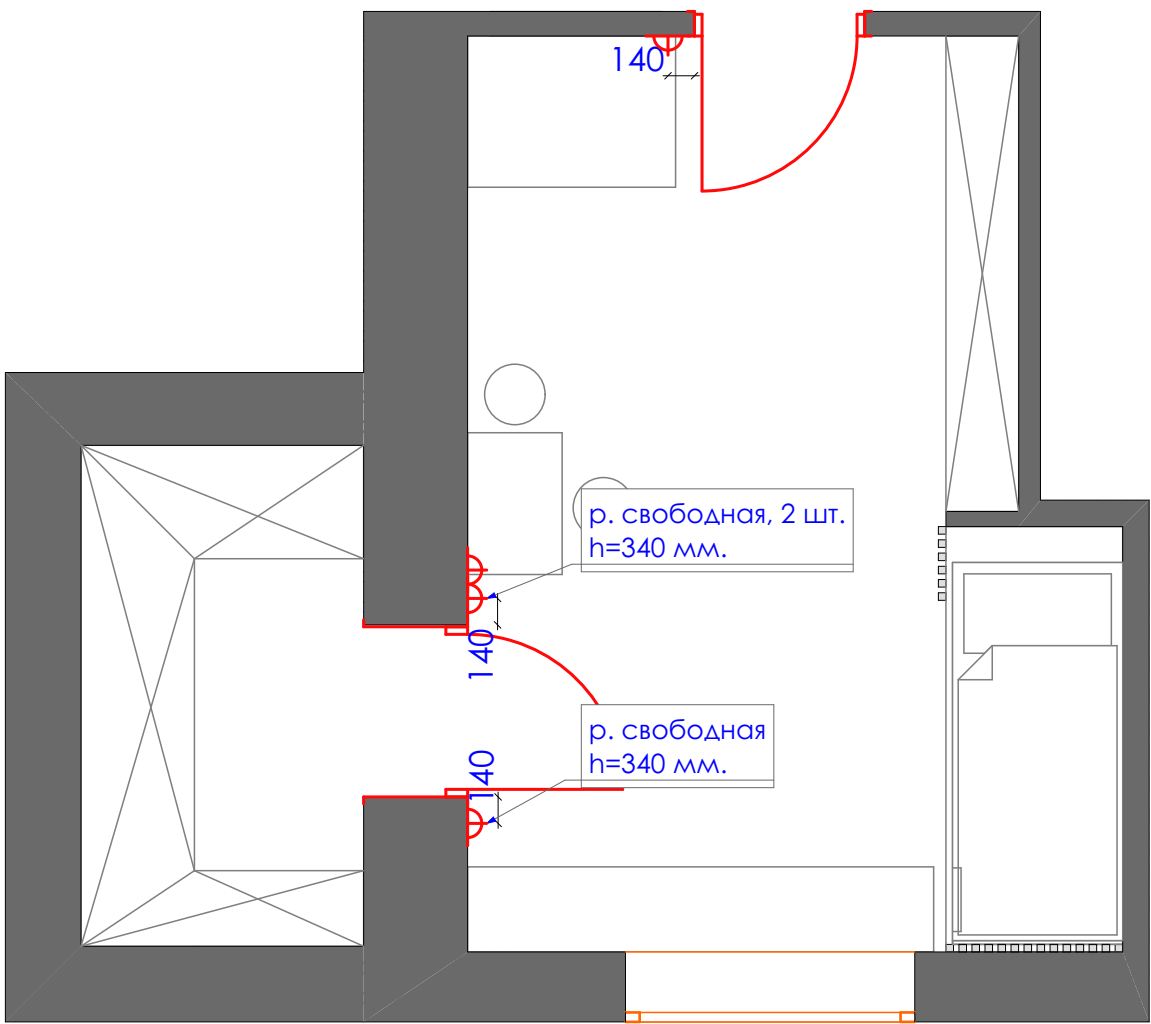

Экспликация


усл.об	наименование	кол.во	ед. изм.
А	розетка	4	шт.

Дизайн проект квартиры
г.Нур-Султан, ул.Е809, д.1/1, кв.34

Стадия	Лист	Листов
ДП	59	93

План электрооборудования М 1:40
Детская, гардероб




студия дизайна"Modify"

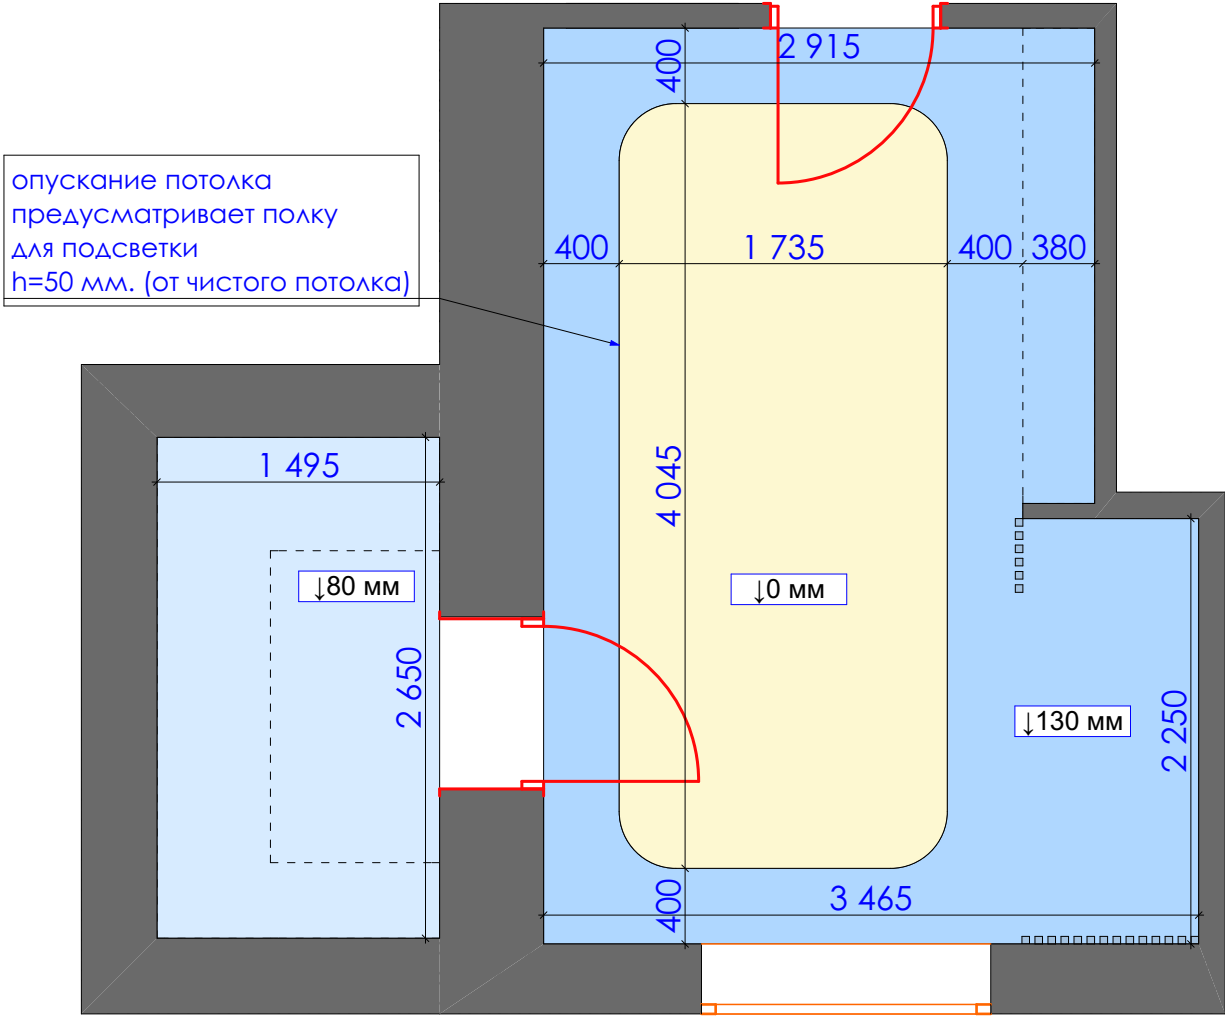

Экспликация

усл.об	наименование	кол.во	ед. изм.
	гипсокартонный потолок	8,5	кв.м.
	гипсокартонный потолок (гардероб)	4	кв.м.
	потолок выровненный под маяк	7	кв.м.

Дизайн проект квартиры г.Нур-Султан, ул.Е809, д.1/1, кв.34	Стадия	Лист	Листов
	ДП	60	93
План потолка М 1:40 Детская, гардероб	студия дизайна"Modify"		

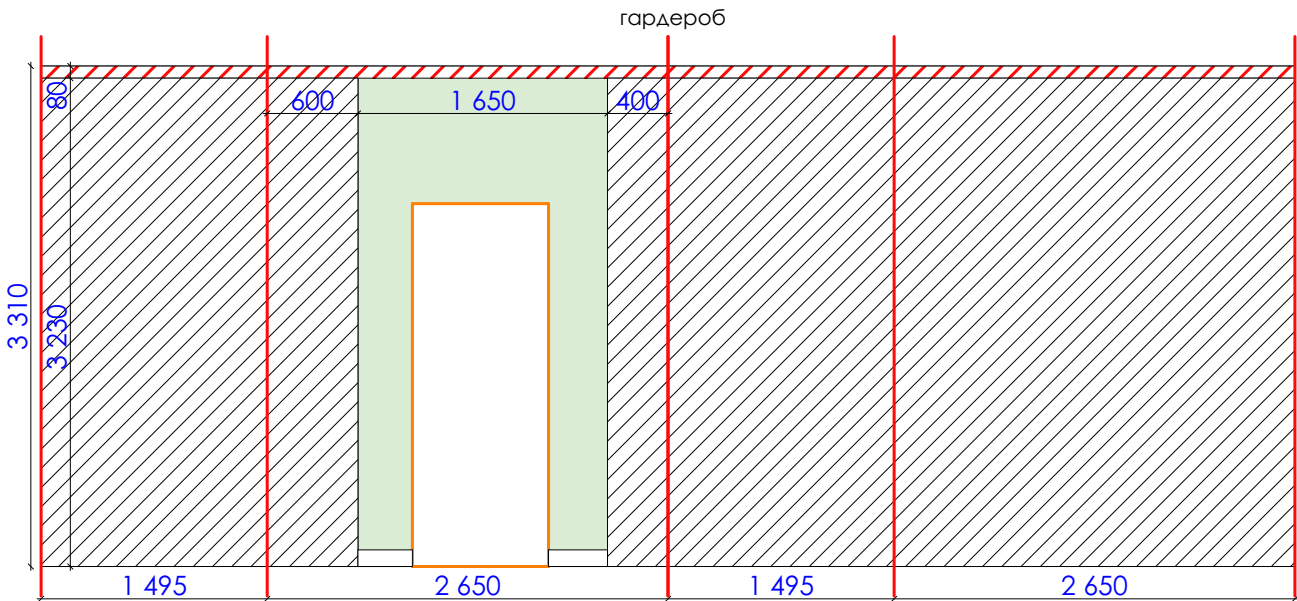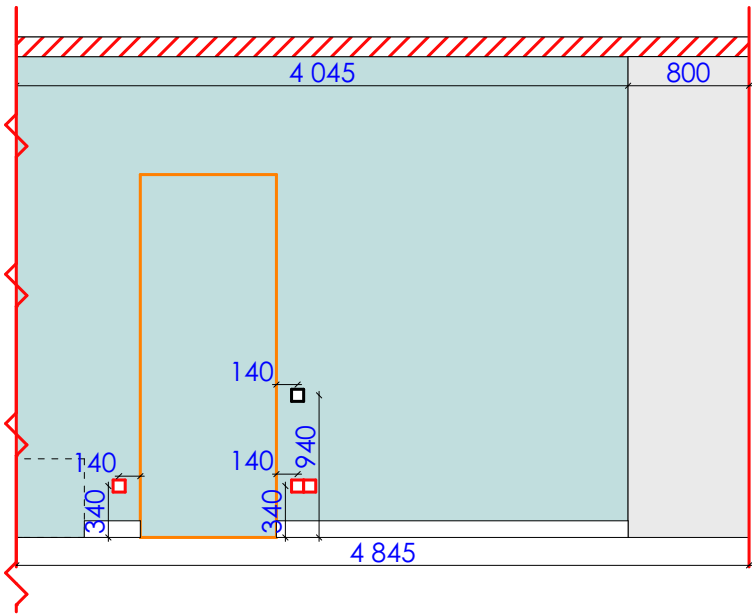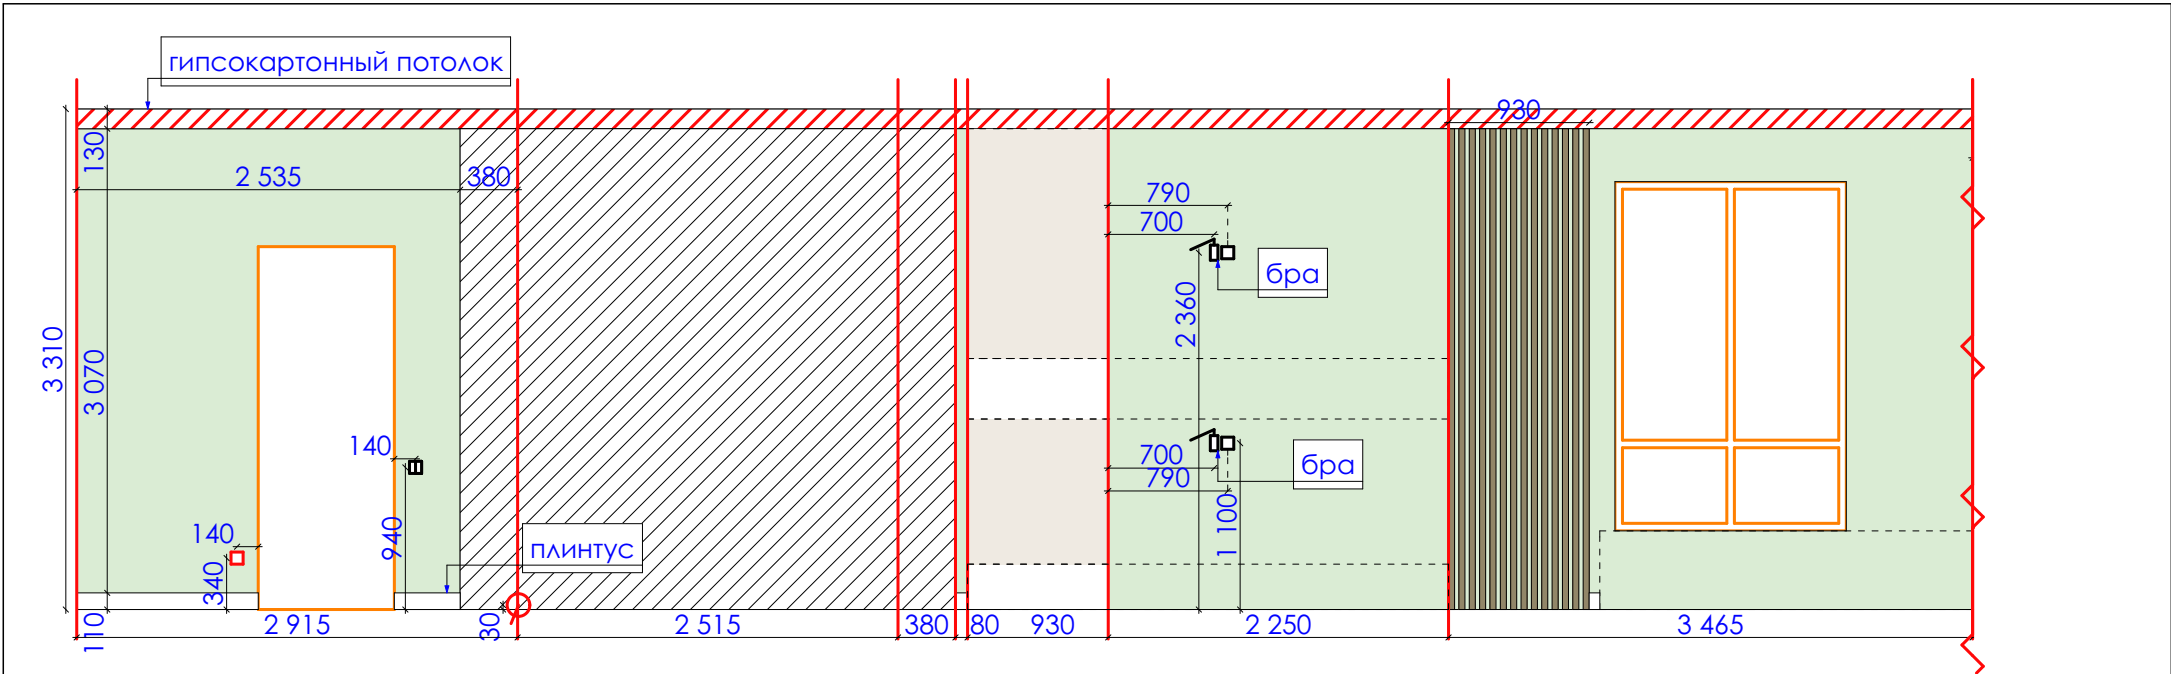

Экспликация			
усл.об	наименование	кол.во	ед. изм.
	обои под покраску	23,8	кв.м.
	покраска за шкафом	31,9	кв.м.
	мягкая панель	2,4	кв.м.
	рейки	63,6	п.м.
	фреска	12,9	кв.м.
	евровагонка	2,6	кв.м.
	розетка	4	шт.
	вывод	1	шт.
	выключатель 1-клавишный	3	шт.
	выключатель 2-клавишный	1	шт.

Дизайн проект квартиры г.Нур-Султан, ул.Е809, д.1/1, кв.34	Стадия	Лист	Листов
	ДП		93
Развертка по стенам М 1:50 Детская, гардероб		студия дизайна"Modify"	




Дизайн проект квартиры г.Нур-Султан, ул.Е809, д.1/1, кв.34	Стадия	Лист	Листов
	ДП	63	93
Общий вид Кабинет	студия дизайна "Modify"		



Дизайн проект квартиры г.Нур-Султан, ул.Е809, д.1/1, кв.34	Стадия	Лист	Листов
	ДП	64	93
Общий вид Кабинет	студия дизайна "Modify"		




Дизайн проект квартиры г.Нур-Султан, ул.Е809, д.1/1, кв.34	Стадия	Лист	Листов
	ДП	65	93
Общий вид Кабинет	студия дизайна"Modify"		

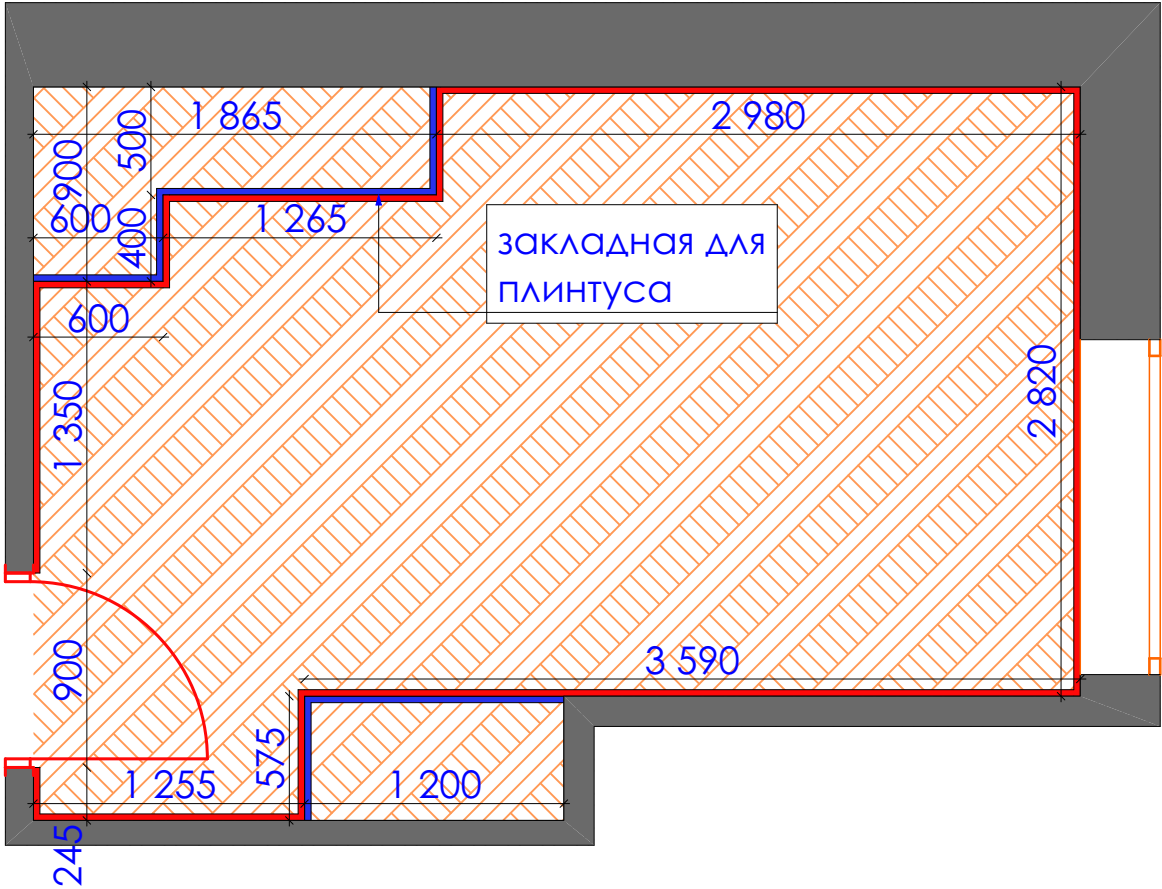


Экспликация

усл.об	наименование	кол.во	ед. изм.
	паркет	15,1	кв.м.
	плинтус европласт 1.53.101 110*26 мм.	15,8	п.м.

Дизайн проект квартиры г.Нур-Султан, ул.Е809, д.1/1, кв.34	Стадия	Лист	Листов
	ДП	66	93
План напольных покрытий М 1:35 Кабинет		студия дизайна "Modify"	

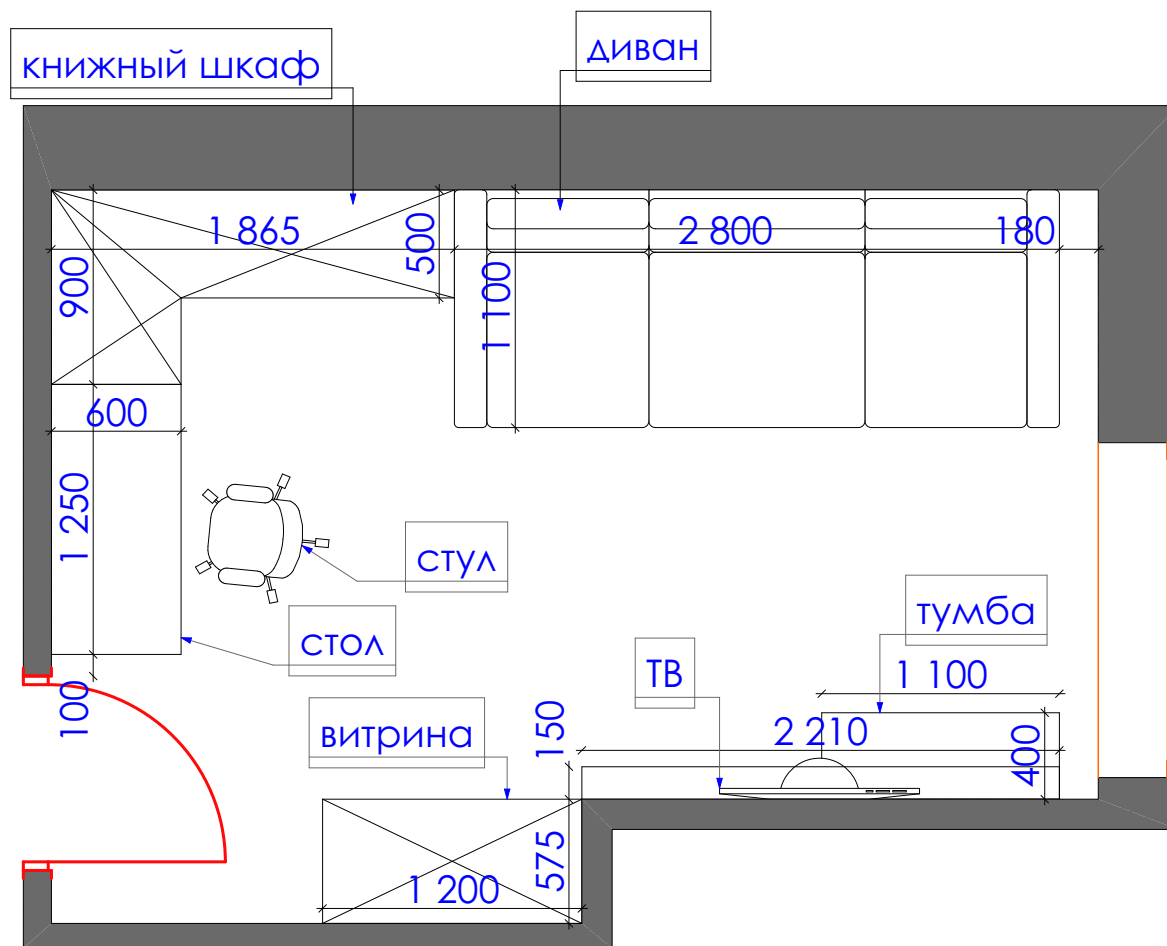


Дизайн проект квартиры г.Нур-Султан, ул.Е809, д.1/1, кв.34	Стадия	Лист	Листов
	ДП	67	93
План расстановки оборудования М 1:35 Кабинет	студия дизайна "Modify"		

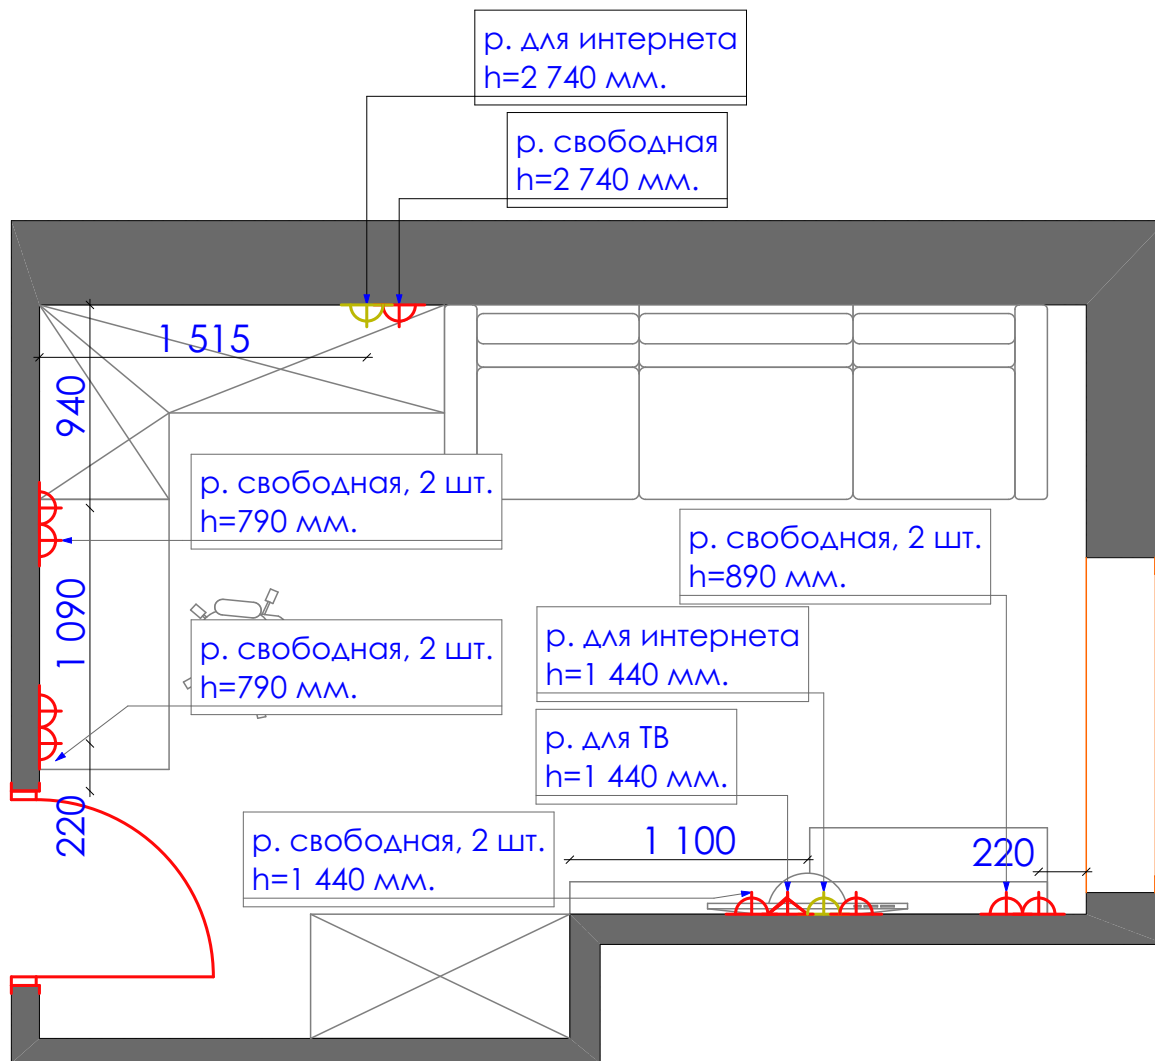

Экспликация

усл.об	наименование	кол.во	ед. изм.
⚡	розетка	9	шт.
⚡	розетка для интернета	2	шт.
⚡	розетка для ТВ	1	шт.


Дизайн проект квартиры г.Нур-Султан, ул.Е809, д.1/1, кв.34	Стадия	Лист	Листов
	ДП	68	93
План электрооборудования М 1:35 Кабинет		студия дизайна "Modify"	

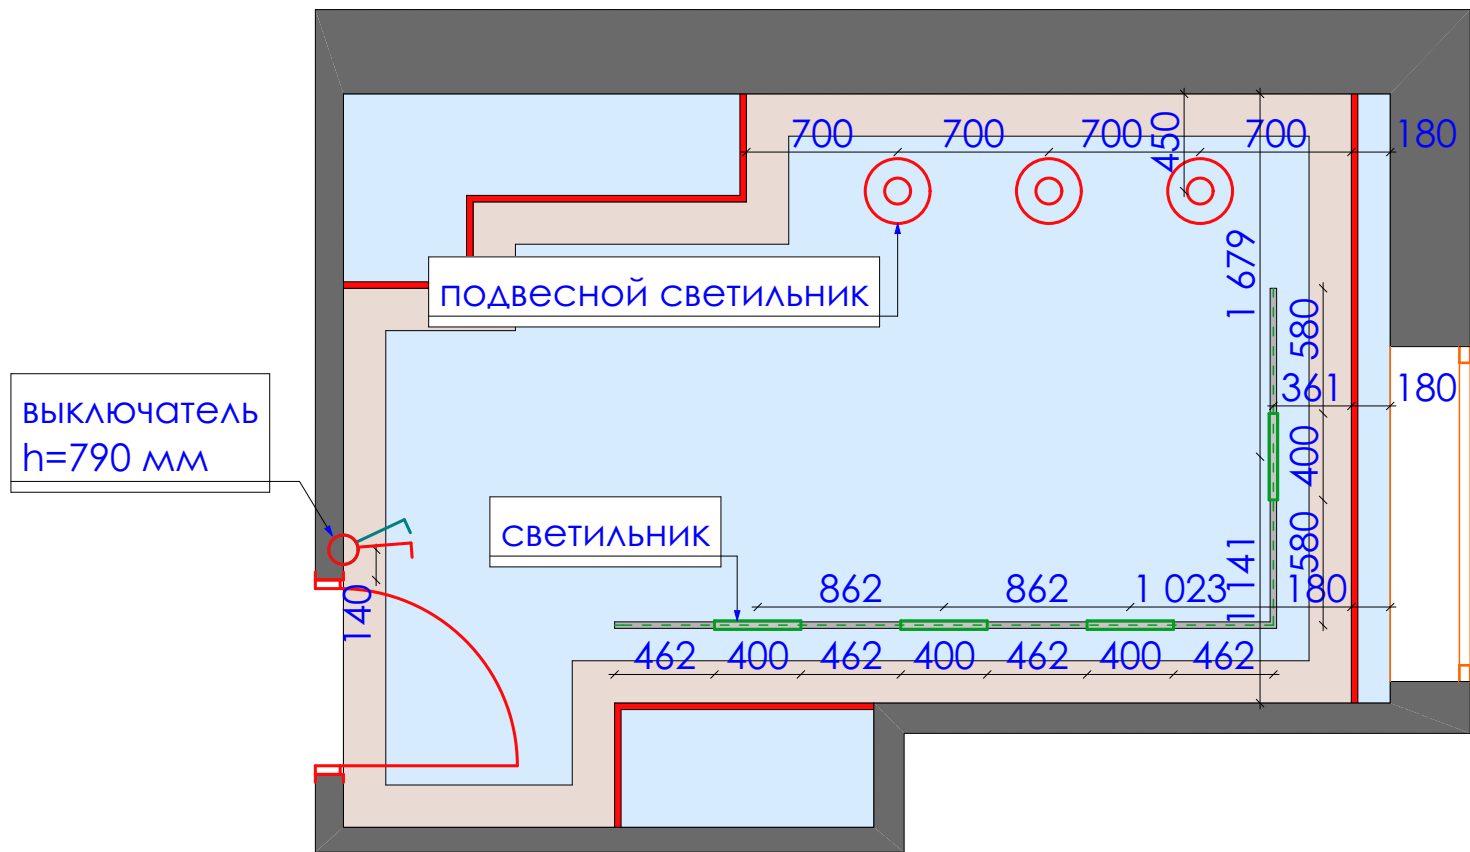

Экспликация


усл.об	наименование	кол.во	ед. изм.
⌚	выключатель 2-клавишный	1	шт.
⊙	подвесной светильник	3	шт.
⌚	светильник	4	шт.

Дизайн проект квартиры г.Нур-Султан, ул.Е809, д.1/1, кв.34	Стадия	Лист	Листов
	ДП	70	93
План осветительных приборов М 1:35 Кабинет		студия дизайна "Modify"	

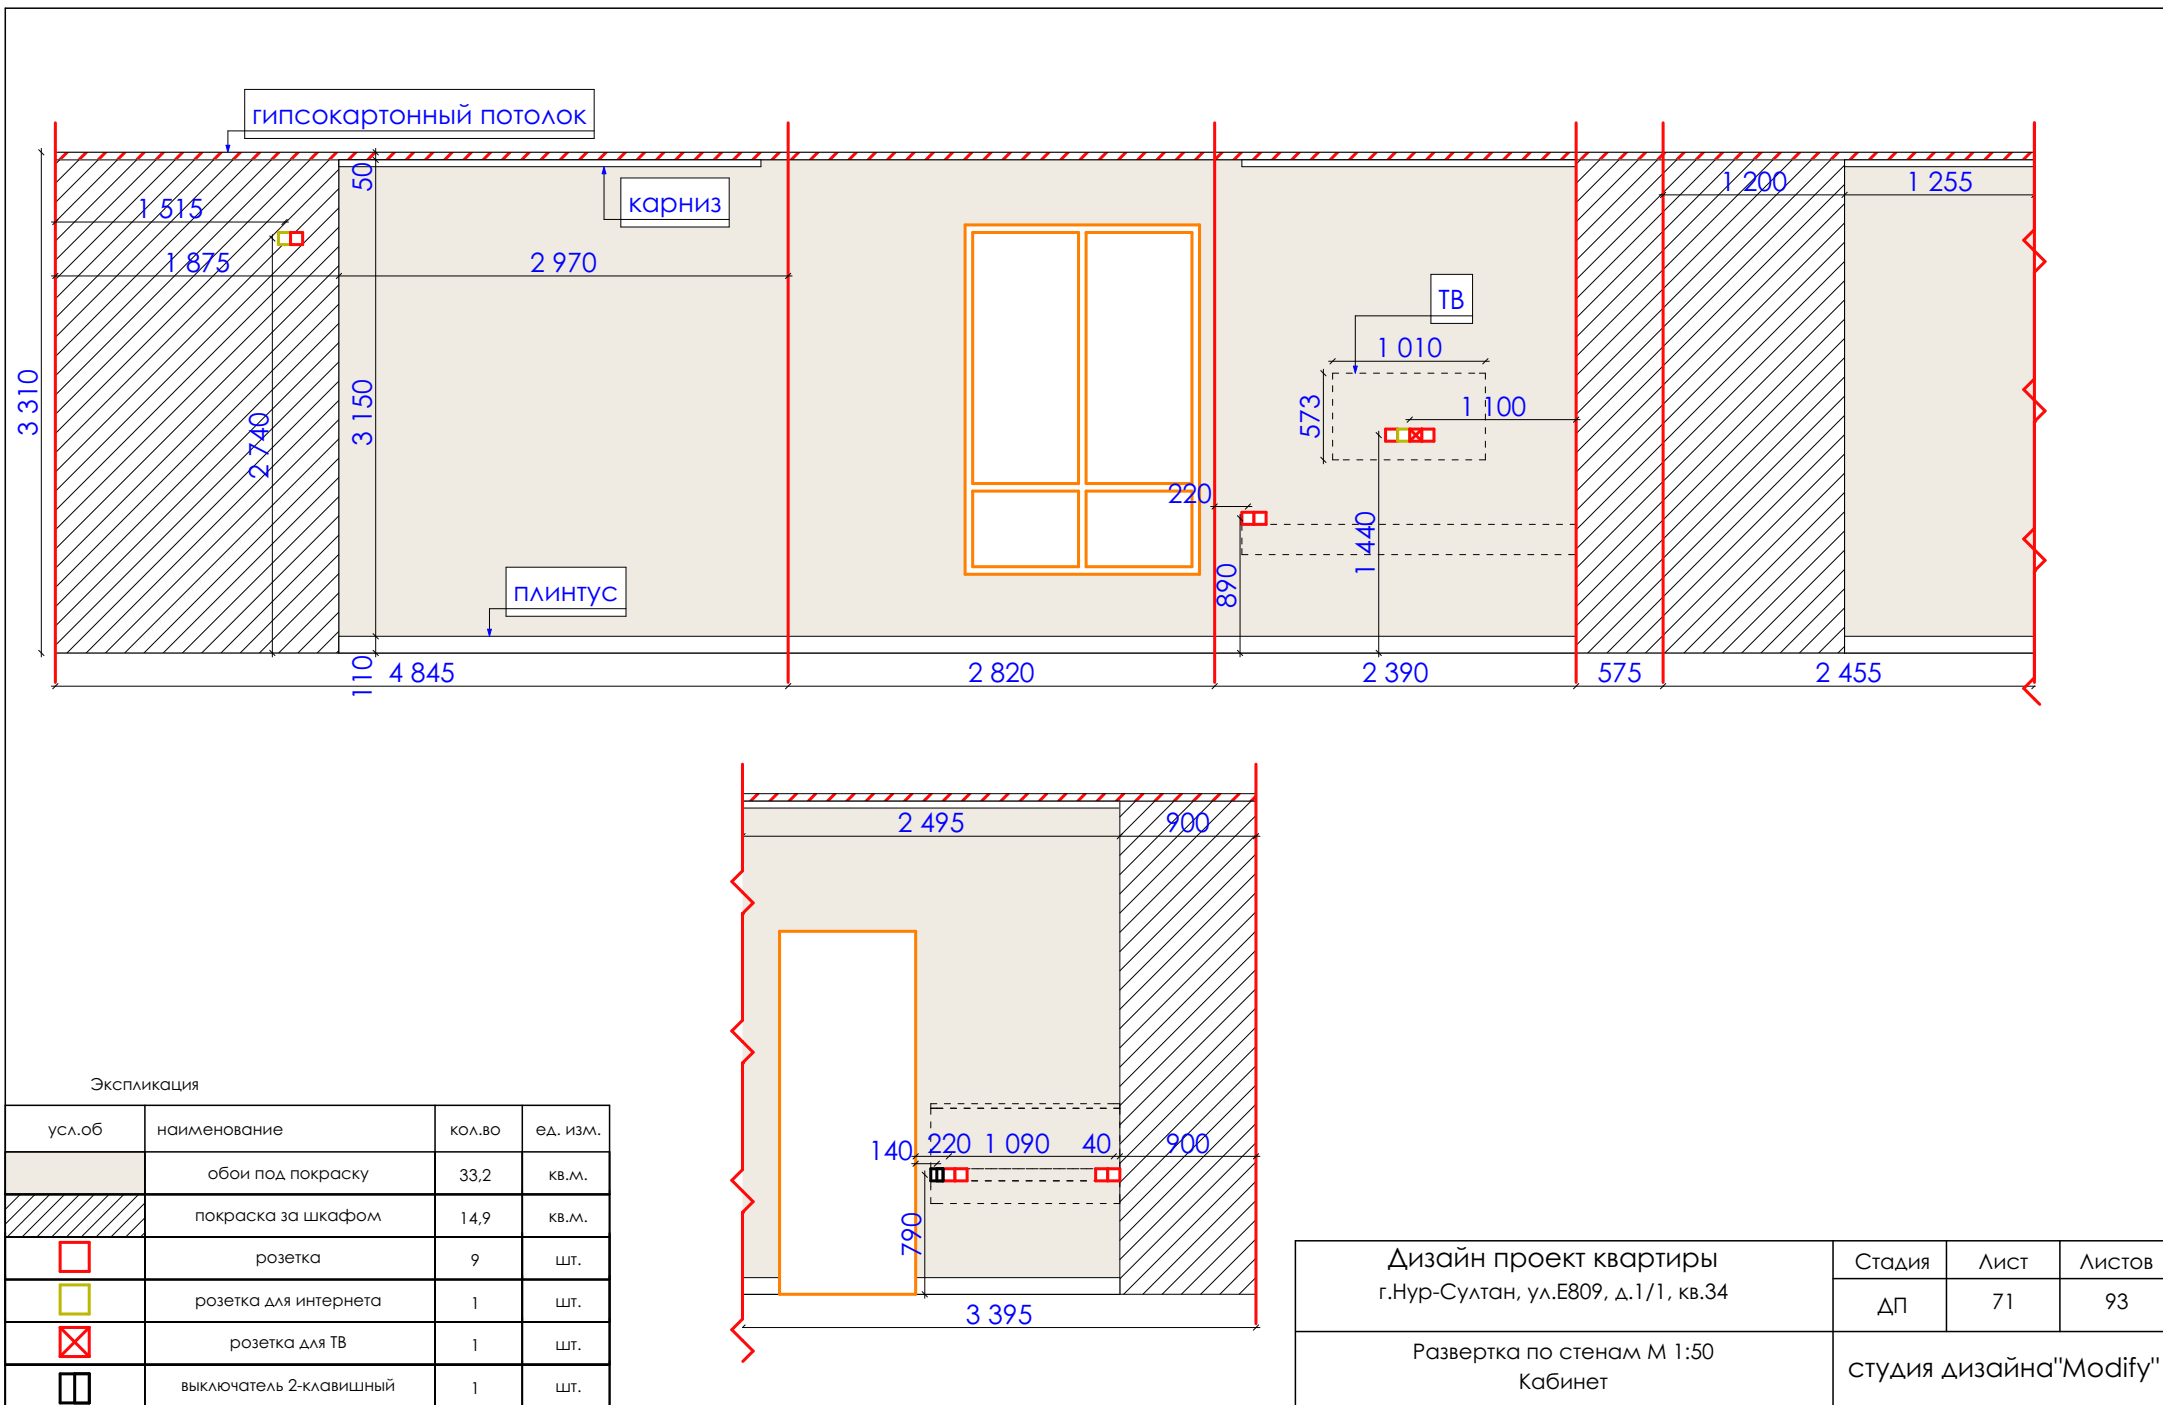




Дизайн проект квартиры г.Нур-Султан, ул.Е809, д.1/1, кв.34	Стадия	Лист	Листов
	ДП	72	93
Общий вид Сан.узел 1	студия дизайна "Modify"		

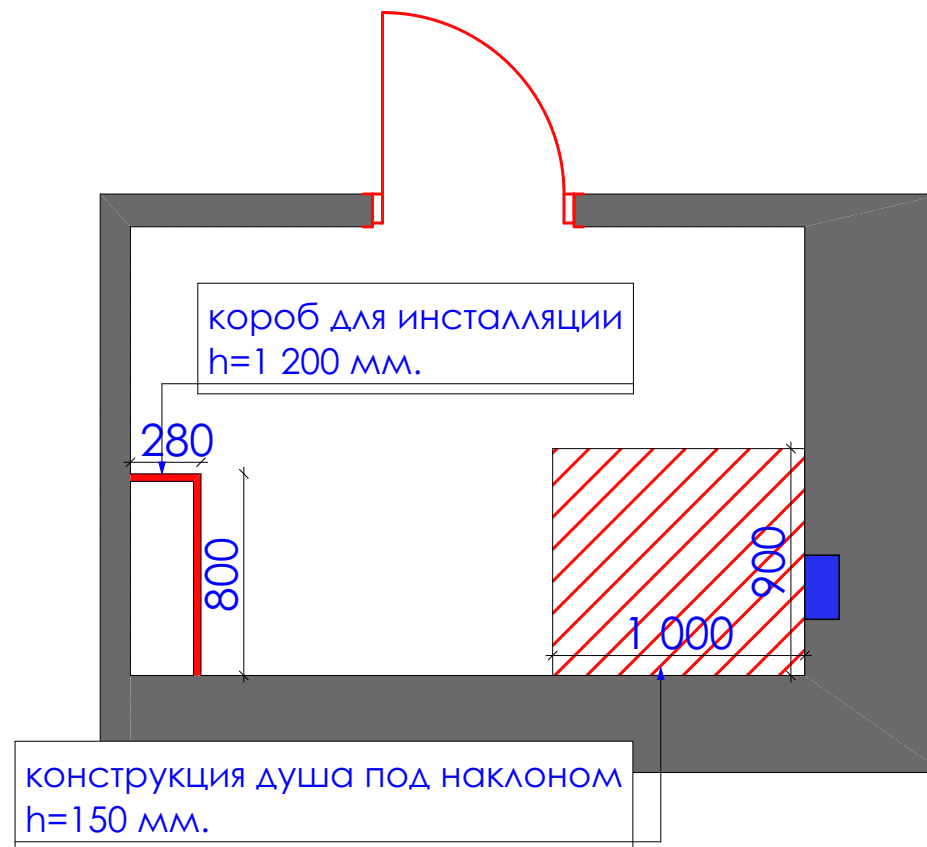


Дизайн проект квартиры г.Нур-Султан, ул.Е809, д.1/1, кв.34	Стадия	Лист	Листов
	ДП	73	93
План возводимых конструкций М 1:30 Сан.узел 1		студия дизайна "Modify"	

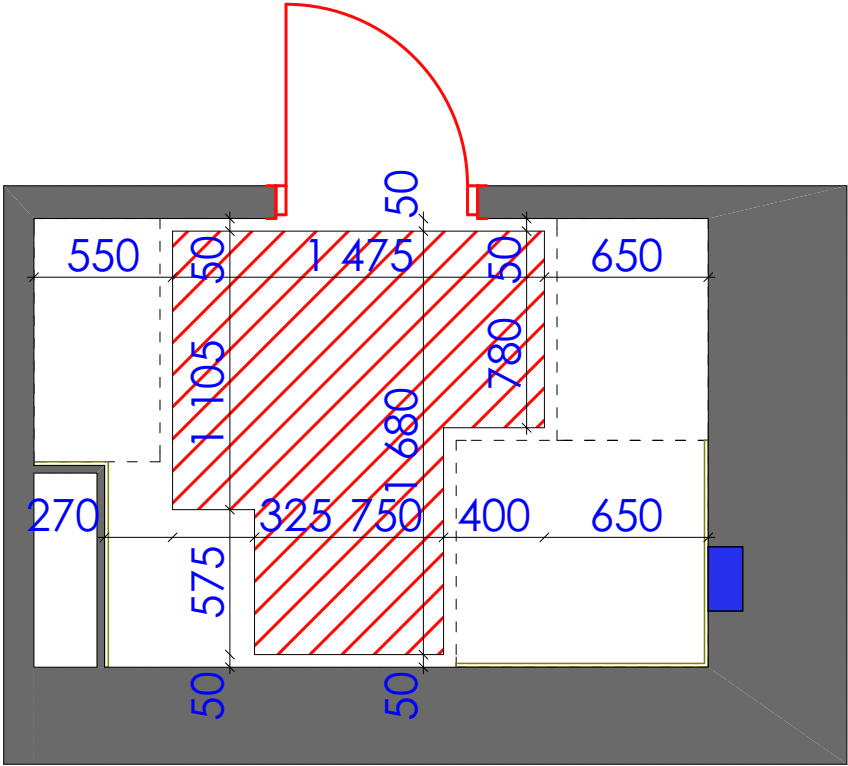

Экспликация

усл.об	наименование	кол.во	ед. изм.
	теплый пол (электрический)	2	кв.м.


Дизайн проект квартиры г.Нур-Султан, ул.Е809, д.1/1, кв.34	Стадия	Лист	Листов
	ДП	74	93
План теплого пола М 1:30 Санузел 1		студия дизайна"Modify"	

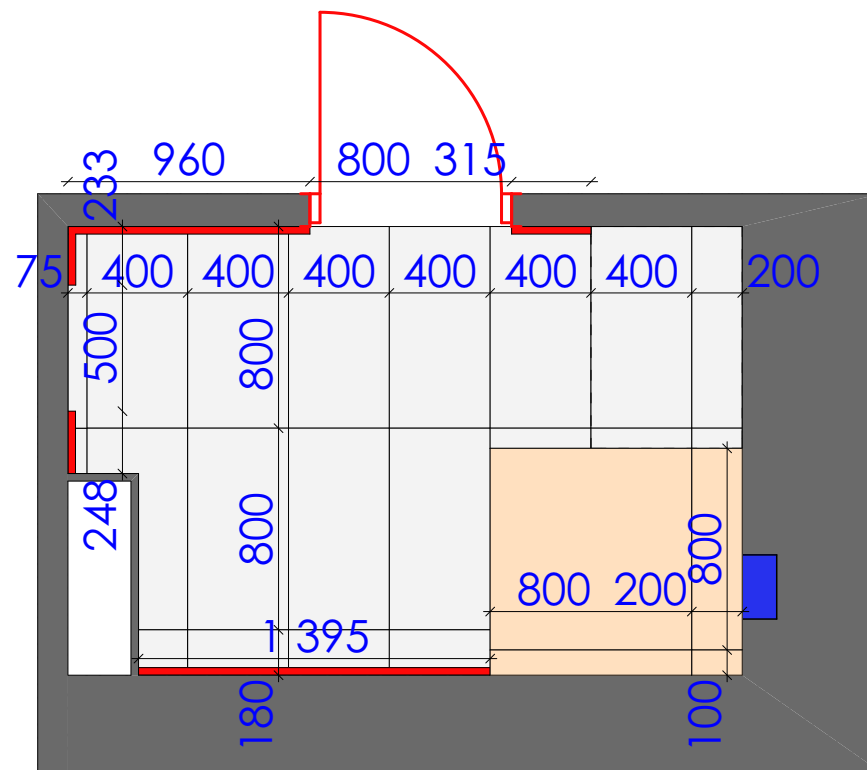

Экспликация

усл.об	наименование	кол.во	ед. изм.
	плитка stracciatella-r nasar 800x800 мм. (керамик комфорт)	0,9	кв.м.
	плитка SG809600R Парнас серый обрезной 400x800 мм. (керама мараци)	3,7	кв.м.
	плинтус европласт 1.53.101 110*26 мм.	3,2	п.м.


Дизайн проект квартиры г.Нур-Султан, ул.Е809, д.1/1, кв.34	Стадия	Лист	Листов
	ДП	75	93
План напольных покрытий М 1:30 Санузел 1		студия дизайна "Modify"	

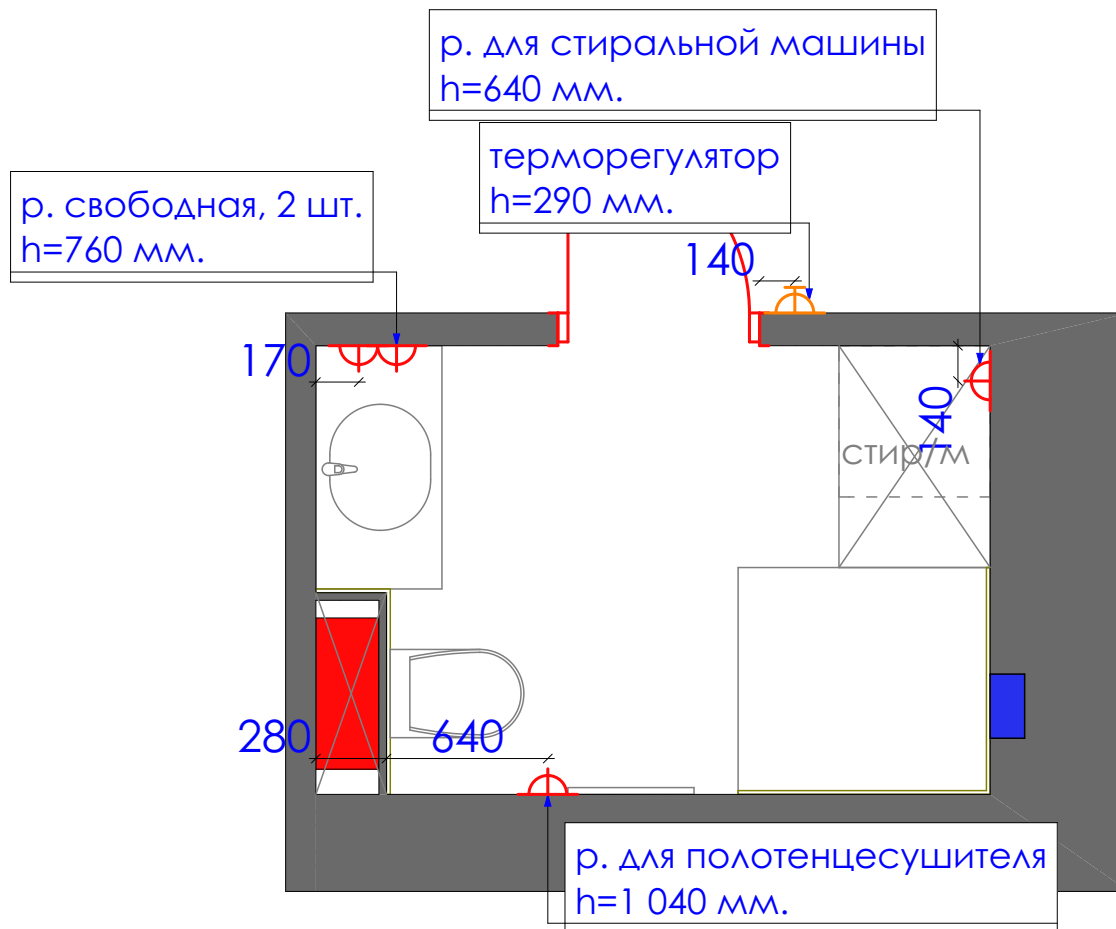

Экспликация

усл.об	наименование	кол.во	ед. изм.
	розетка	4	шт.
	терморегулятор	1	шт.

Дизайн проект квартиры г.Нур-Султан, ул.Е809, д.1/1, кв.34	Стадия	Лист	Листов
	ДП	77	93
План электрооборудования М 1:30 Санузел 1		студия дизайна "Modify"	

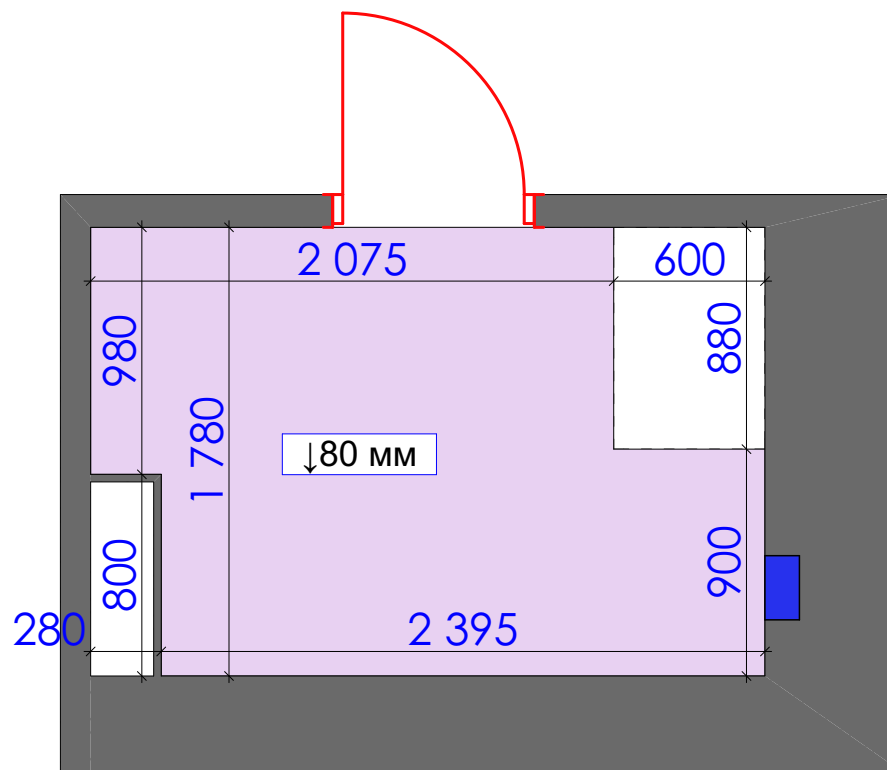

Экспликация


усл.об	наименование	кол.во	ед. изм.
	натяжной потолок	4,1	кв.м.

Дизайн проект квартиры
г.Нур-Султан, ул.Е809, д.1/1, кв.34

Стадия	Лист	Листов
ДП	78	93

План потолка М 1:30
Сан.узел 1


студия дизайна"Modify"

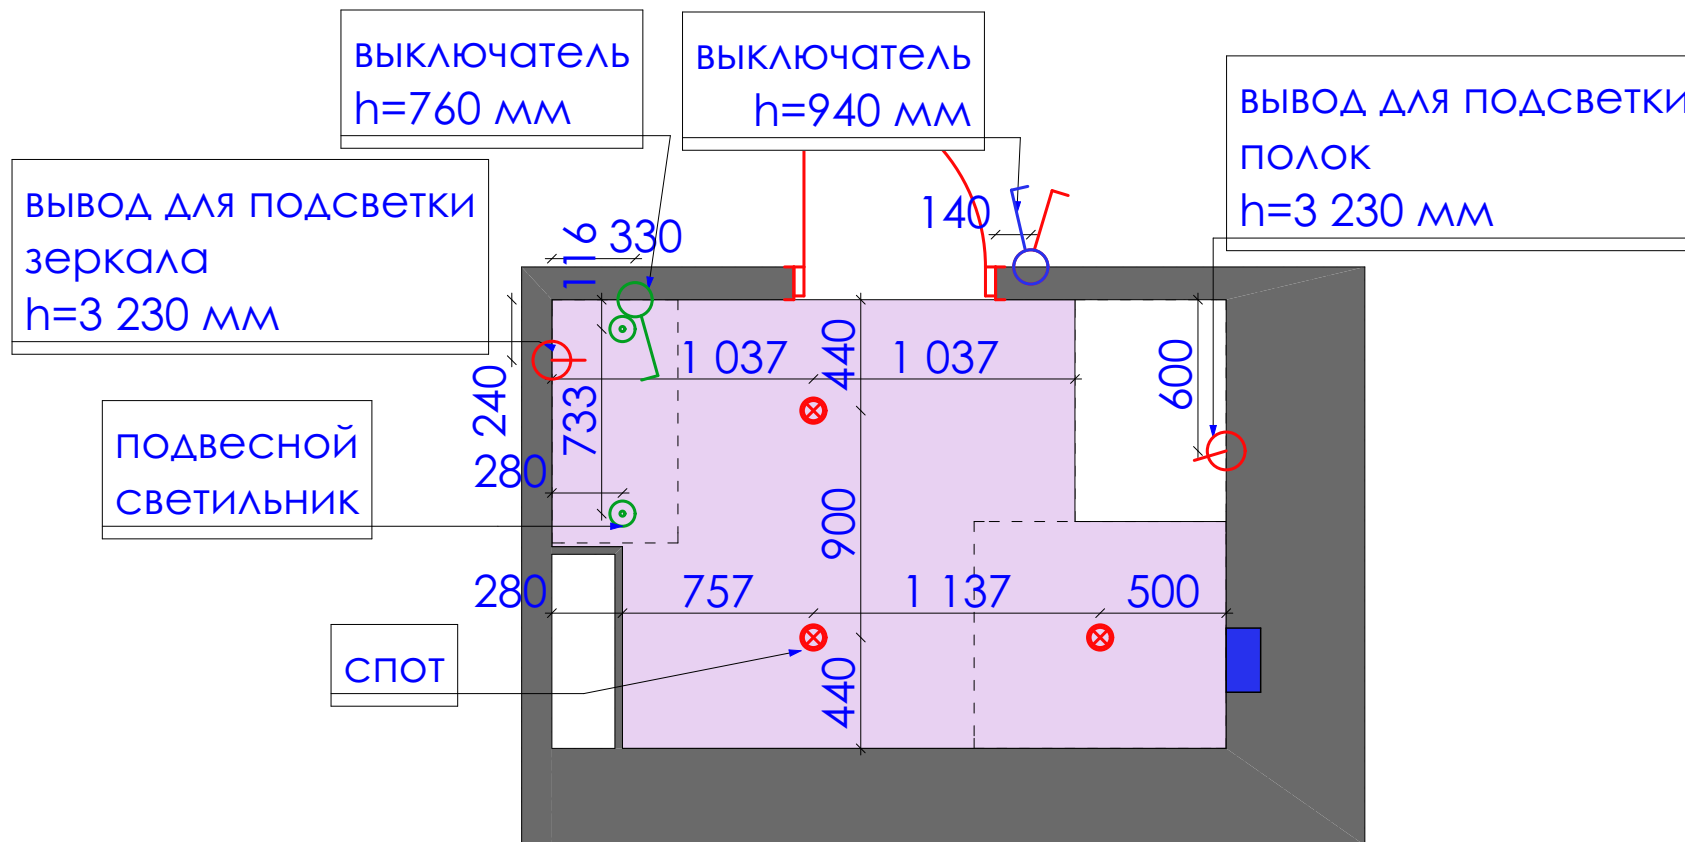


Экспликация

усл.об.	наименование	кол.во	ед. изм.
1	выключатель 1-клавишный	1	шт.
2	выключатель 2-клавишный	1	шт.
3	вывод	2	шт.
4	спот	3	шт.
5	подвесной светильник	2	шт.

Дизайн проект квартиры г.Нур-Султан, ул.Е809, д.1/1, кв.34	Стадия	Лист	Листов
	ДП	79	93
План осветительных приборов М 1:30 Сан.узел 1		студия дизайна "Modify"	

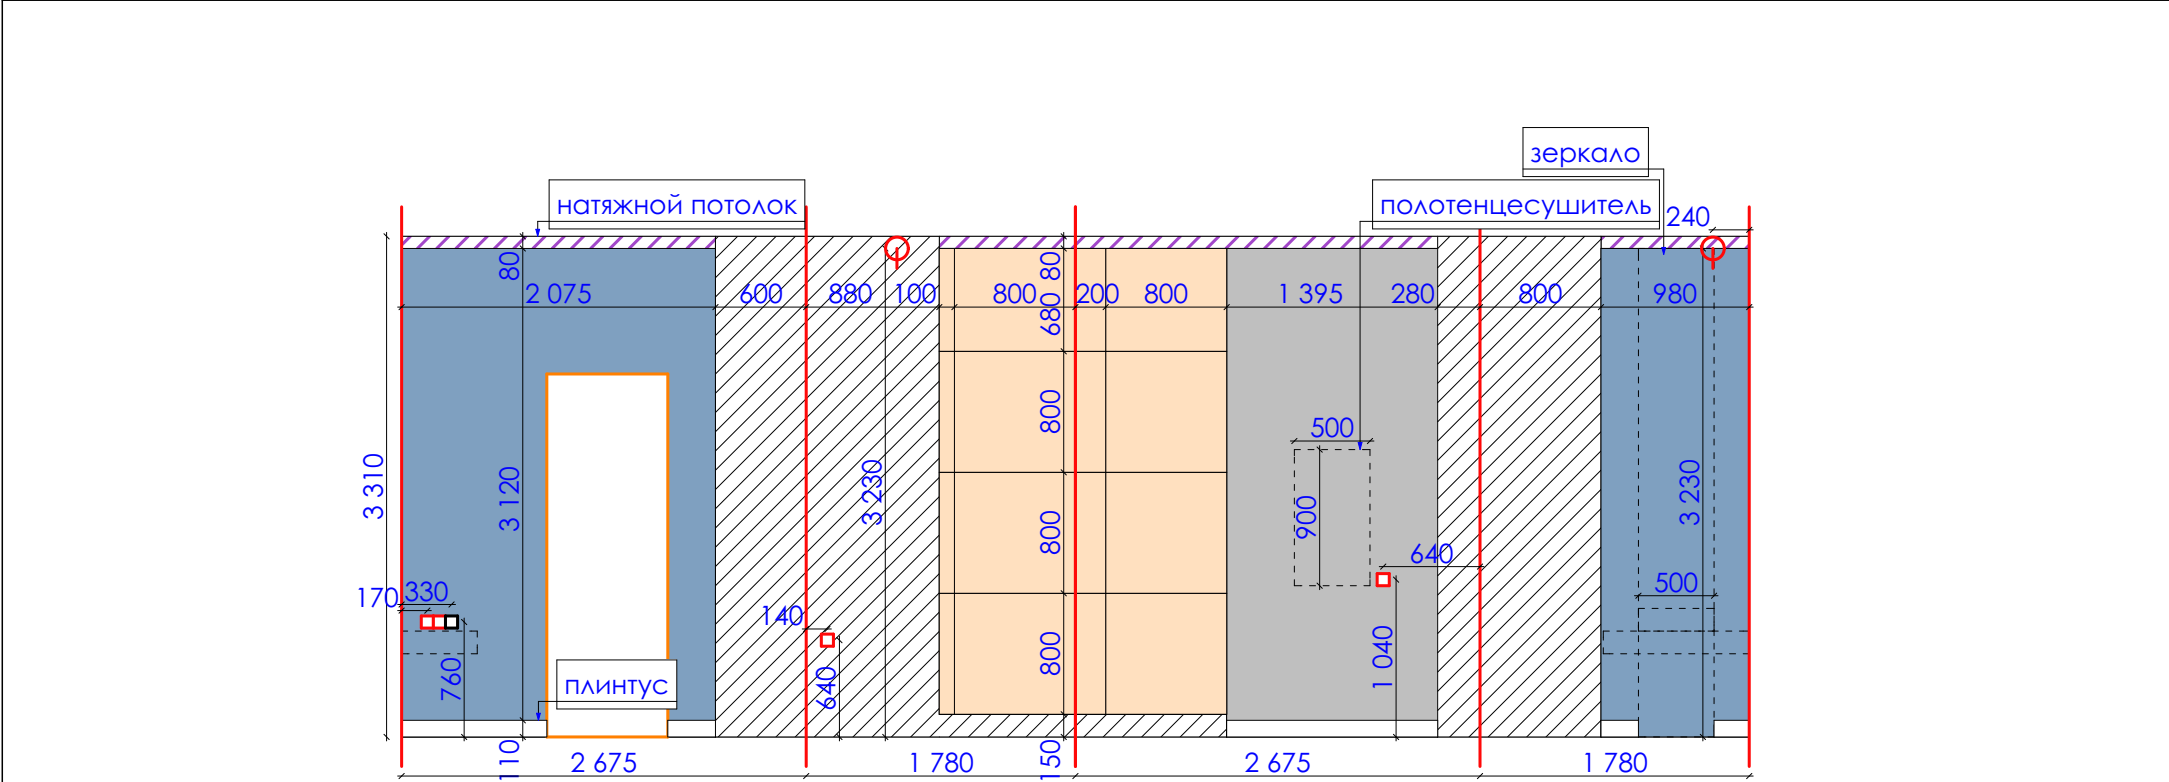

Экспликация			
усл.об	наименование	кол.во	ед. изм.
	плитка stracciatella-г насар 800х800 мм. (керамик комфорт)	5,9	кв.м.
	плитка SG809600R Парнас серый обрезной 400х800 мм. (керама мараци)	1,3	кв.м.
	покраска	8	кв.м.
	покраска за шкафом	8,8	кв.м.
	покраска	4,6	кв.м.
	розетка	4	шт.
	вывод	2	шт.
	выключатель, 1-клавишный	1	шт.

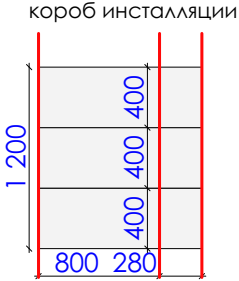

Дизайн проект квартиры г.Нур-Султан, ул.Е809, д.1/1, кв.34	Стадия	Лист	Листов
	ДП	80	93
Развертка по стенам М 1:50 Сан.узел 1	студия дизайна"Modify"		





Дизайн проект квартиры г.Нур-Султан, ул.Е809, д.1/1, кв.34	Стадия	Лист	Листов
	ДП	81	93
Общий вид Сан.узел 2	студия дизайна "Modify"		




Дизайн проект квартиры г.Нур-Султан, ул.Е809, д.1/1, кв.34	Стадия	Лист	Листов
	ДП	82	93
Общий вид Сан.узел 2	студия дизайна "Modify"		

боковой вид на короб

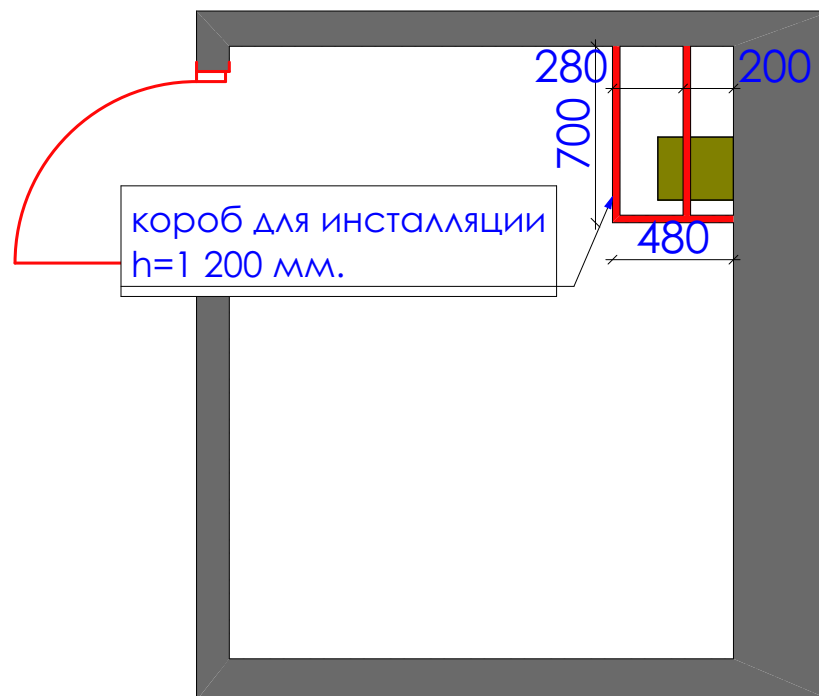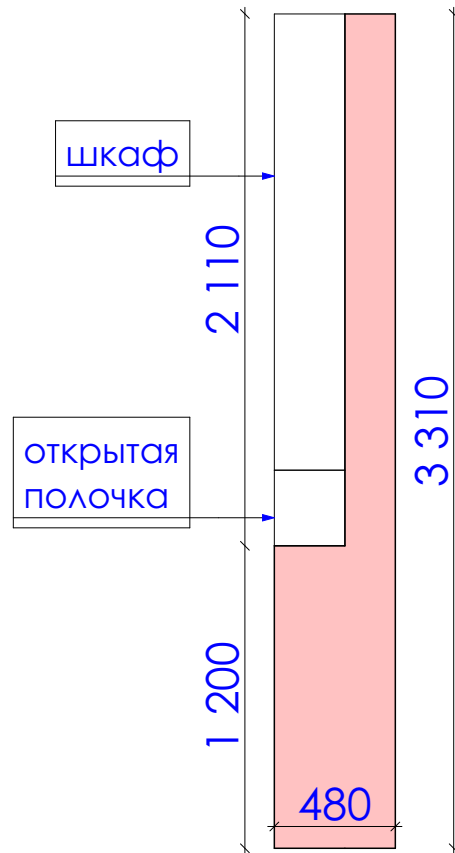


Дизайн проект квартиры г.Нур-Султан, ул.Е809, д.1/1, кв.34	Стадия	Лист	Листов
	ДП	83	93
План возводимых конструкций М 1:30 Сан.узел 2		студия дизайна "Modify"	

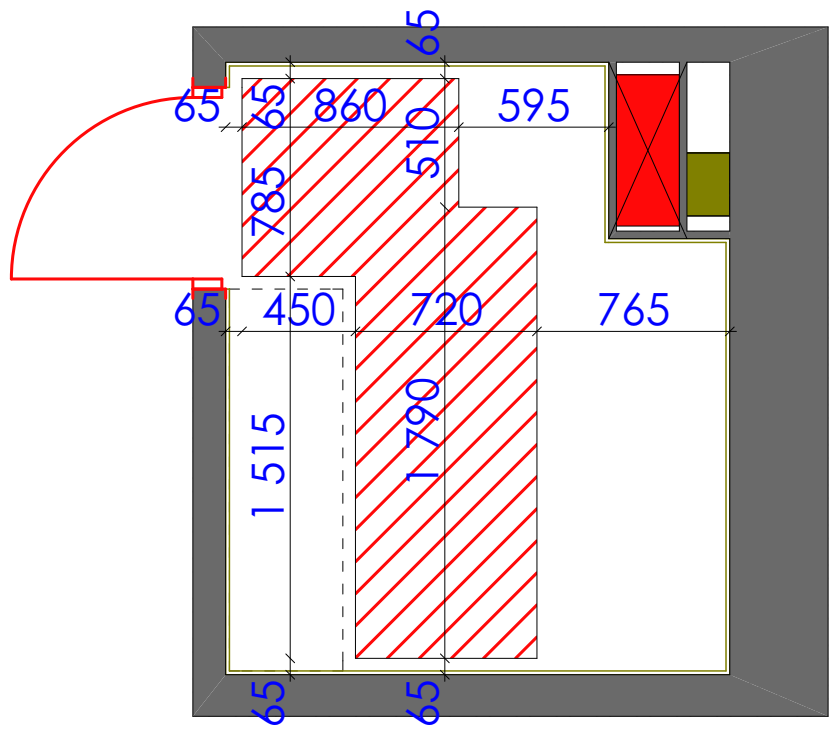


Экспликация

усл.об	наименование	кол.во	ед. изм.
	теплый пол (электрический)	1,9	кв.м.

Дизайн проект квартиры г.Нур-Султан, ул.Е809, д.1/1, кв.34	Стадия	Лист	Листов
	ДП	84	93
План теплого пола М 1:30 Сан.узел 2		студия дизайна"Modify"	

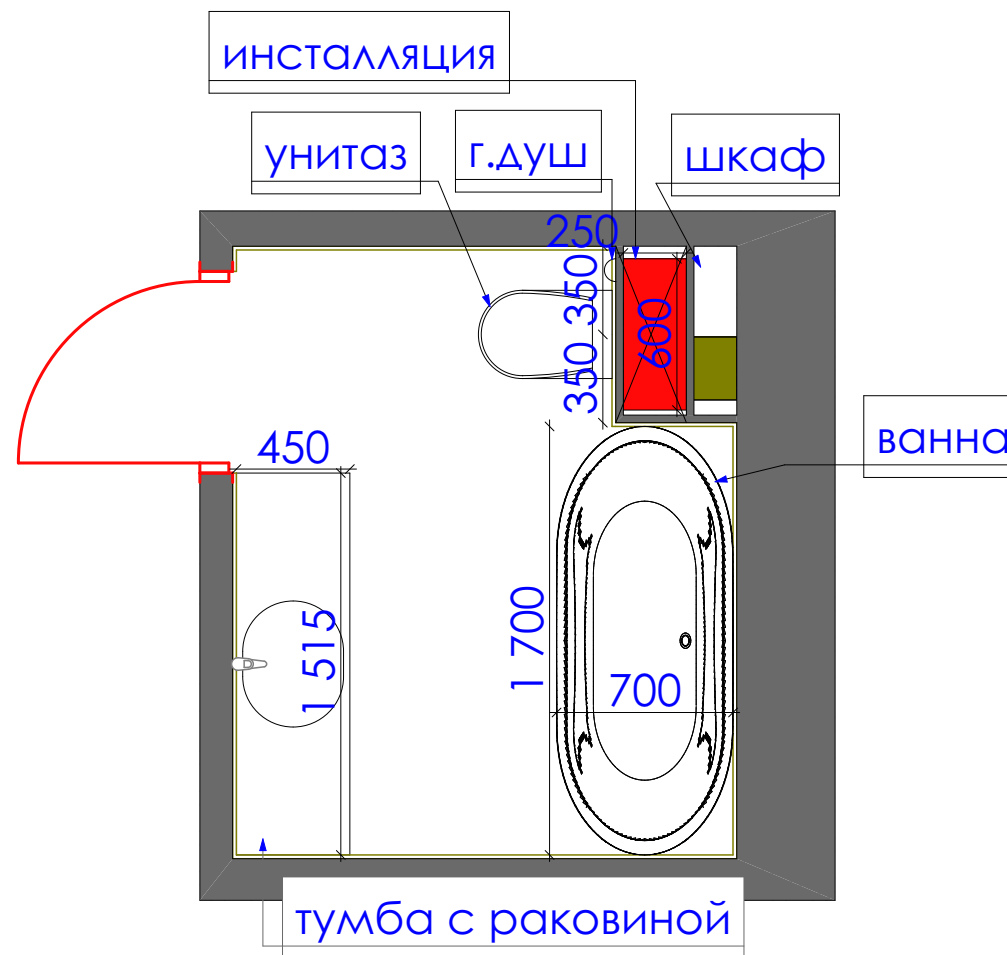

Дизайн проект квартиры г.Нур-Султан, ул.Е809, д.1/1, кв.34	Стадия	Лист	Листов
	ДП	86	93
План расстановки оборудования М 1:30 Сан.узел 2		студия дизайна"Modify"	

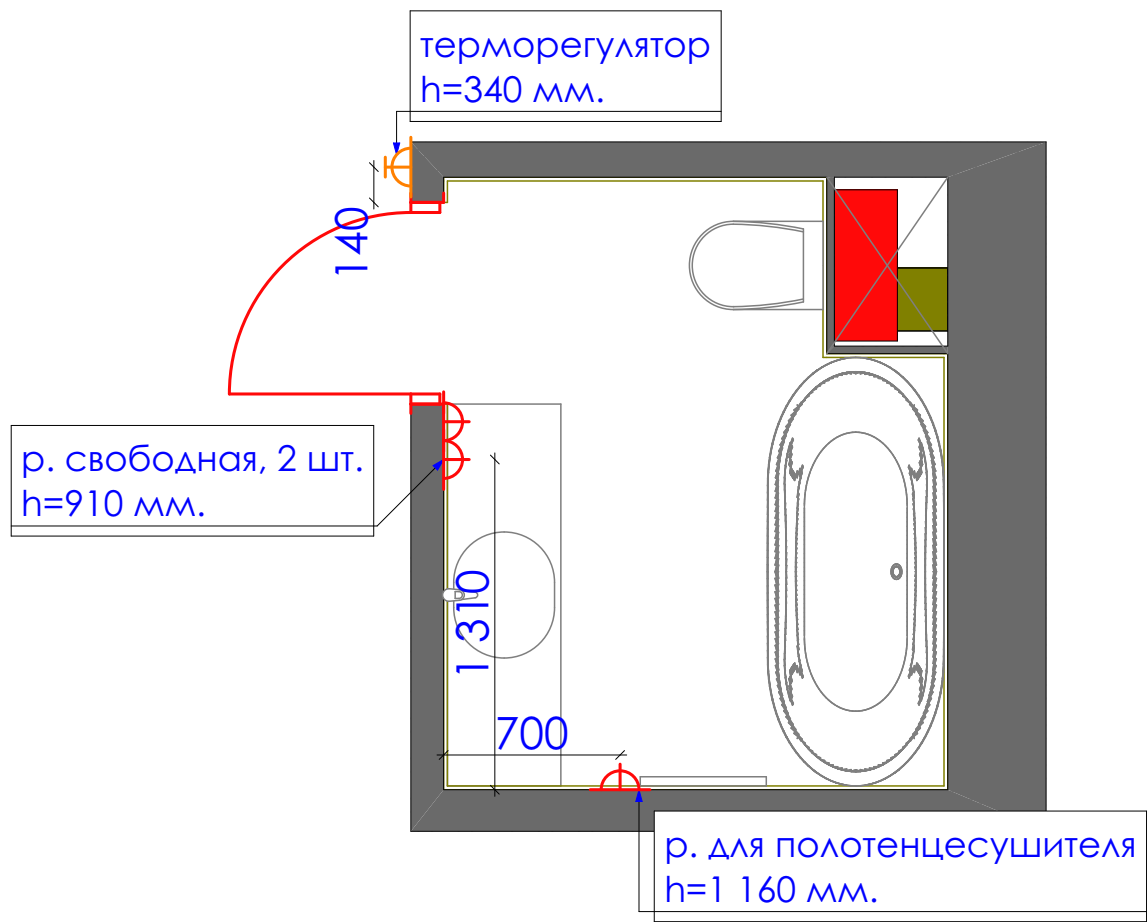


Экспликация

усл.об	наименование	кол.во	ед. изм.
	розетка	4	шт.
	терморегулятор	1	шт.

Дизайн проект квартиры г.Нур-Султан, ул.Е809, д.1/1, кв.34	Стадия	Лист	Листов
	ДП	87	93
План электрооборудования М 1:30 Сан.узел 2		студия дизайна "Modify"	

НИША ДЛЯ ПОДСВЕТКИ

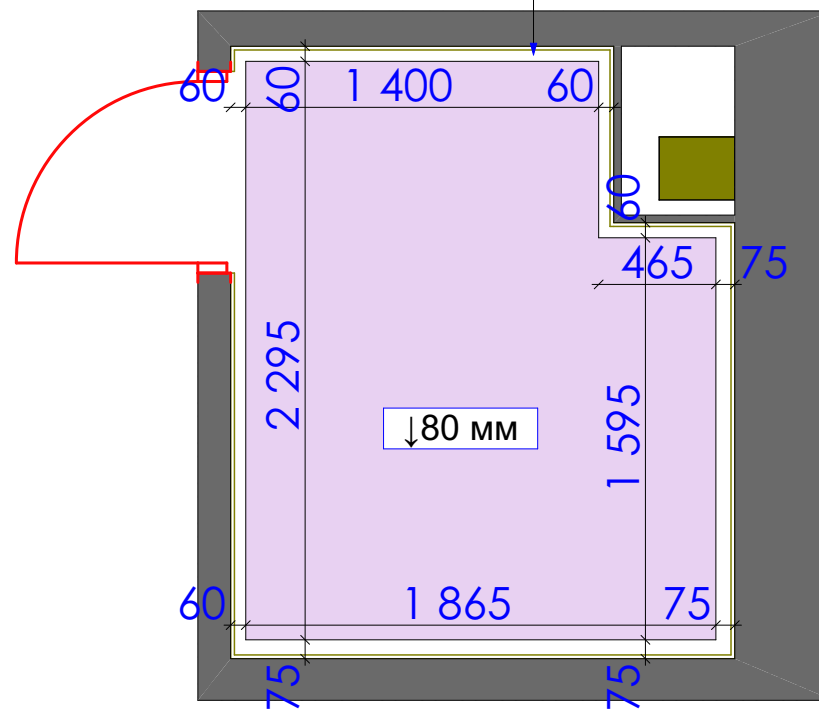

Экспликация

усл.об	наименование	кол.во	ед. изм.
	натяжной потолок	4	кв.м.

Дизайн проект квартиры
г.Нур-Султан, ул.Е809, д.1/1, кв.34

Стадия	Лист	Листов
ДП	88	93

План потолка М 1:30
Сан.узел 2



студия дизайна"Modify"



Экспликация

усл.об	наименование	кол.во	ед. изм.
	выключатель 1-клавишный	2	шт.
	выключатель 2-клавишный	1	шт.
	вывод	1	шт.
	спот	5	шт.
	подвесной светильник	2	шт.
	светодиодная подсветка	8,6	п.м.

Дизайн проект квартиры г.Нур-Султан, ул.Е809, д.1/1, кв.34	Стадия	Лист	Листов
	ДП	89	93
План осветительных приборов М 1:30 Сан.узел 2	студия дизайна "Modify"		

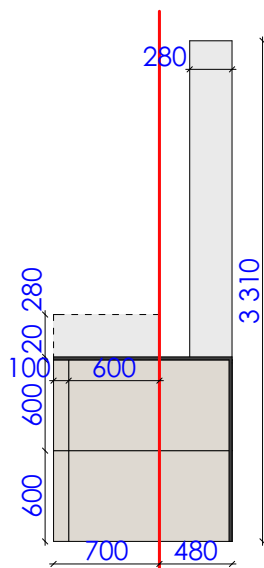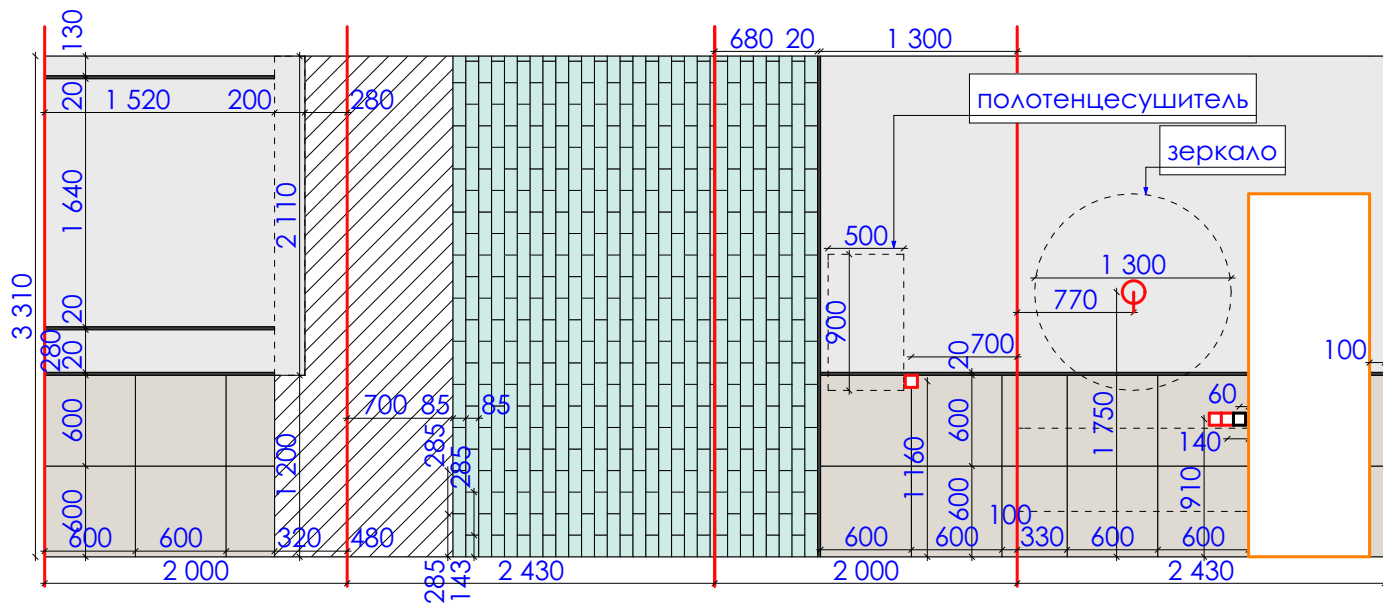

Экспликация





усл.об	наименование	кол.во	ед. изм.
	плитка Керамогранит KERAMA MARAZZI TERPACIO БЕЖ SG632000R 60x60 (керама мараци)	6,7	кв.м.
	плитка 9036 Дарсена голубой 85*285 мм. (керама мараци)	8	кв.м.
	декоративная штукатурка	11,4	кв.м.
	металлический кант	13,2	п.м.
□	розетка	3	шт.
⊕	вывод	1	шт.
□	выключатель, 1-клавишный	1	шт.

Дизайн проект квартиры
г.Нур-Султан, ул.Е809, д.1/1, кв.34

Развертка по стенам М 1:50
Сан.узел 2

Стадия	Лист	Листов
ДП	90	93
студия дизайна "Modify"		

Экспликация

  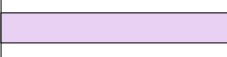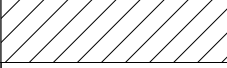усл.об	наименование	кол.во	ед. изм.
	Теплый пол	16,4	кв.м.
	Паркет	128,7	кв.м.
	плинтус европласт 1.53.101 110*26 мм.	100,6	п.м.
	Гипсокартонный потолок	135,7	кв.м.
	Потолок выровненный под маяк	13,1	кв.м.
	Натяжной потолок	8,1	кв.м.
	карниз европласт 1.50.142 45*196 мм.	68,7	п.м.
	карниз европласт 1.50.273 130*198 мм.	43,8	п.м.
	молдинг европласт 1.51.379 30*13 мм.	49,6	п.м.
	молдинг европласт 1.51.360 72*12 мм.	9,7	п.м.
	Обои под покраску	203,1	кв.м.
	Покраска за шкафом	125,5	кв.м.
	Розетка	63	шт.
	Розетка для интернета	6	шт.
	Розетка для телефона	1	шт.
	Розетка для ТВ	4	шт.
	Розетка на 32А с заземление для вар.панели	1	шт.
	Терморегулятор	6	шт.
	Выключатель 1-клавишный	13	шт.
	Выключатель 2-клавишный	9	шт.
	Выключатель 1-клавишный, проходной	9	шт.
	Рамка 1 пост	25	шт.
	Рамка 2 поста	20	шт.
	Рамка 3 поста	5	шт.
	Рамка 4 поста	4	шт.
	Рамка 5 постов	2	шт.